



idea|l| noir

PROJEKT ARANŻACJI WNEŹRZ

idea|l| makers

mgr inż. arch. Dorota Walkarz

SPIS RYSUNKÓW

RZUTY ARANŻACJI WNĘTRZ

1. RZUT ARANŻACJI WNĘTRZ – ZAKRES OPRACOWANIA	rys.4
2. RZUT ARANŻACJI WNĘTRZ – ŚCIANY DO WYBURZENIA	rys.5
3. RZUT ARANŻACJI WNĘTRZ – UKŁAD FUNKCJONALNY	rys.6
4. RZUT ARANŻACJI WNĘTRZ – UKŁAD POMIESZCZEŃ	rys.7
5. RZUT ARANŻACJI WNĘTRZ – HYDRAULIKA	rys.8
6. RZUT ARANŻACJI WNĘTRZ – OSWIETLLENIE	rys.9
7. RZUT ARANŻACJI WNĘTRZ – GNIAZDA ELEKTRYCZNE	rys.10
8. RZUT ARANŻACJI WNĘTRZ – SUFIT PODWIESZANY	rys.11
9. RZUT ARANŻACJI WNĘTRZ – UKŁAD PODŁÓG	rys.12
10. RZUT ARANŻACJI WNĘTRZ – WYKOŃCZENIA ŚCIAN	rys.13
11. RZUT ARANŻACJI WNĘTRZ – MEBLE NA WYMIAR	rys.14
12. RZUT ARANŻACJI WNĘTRZ – MEBLE NA WYMIAR OPIS	rys.15

HALL

1. HALL – OKŁADKA	
2. HALL – WIZUALIZACJE	
3. HALL – UKŁAD FUNKCJONALNY	rys.18
4. HALL – WIDOKI AKSONOMETRYCZNE	rys.19
5. HALL – OSWIETLLENIE	rys.20
6. HALL – GNIAZDA ELEKTRYCZNE	rys.21
7. HALL – SUFIT PODWIESZANY	rys.22
8. HALL – UKŁAD PODŁÓG	rys.23
9. HALL – WYKOŃCZENIA ŚCIAN	rys.24
10. HALL – WIDOKI A i B	rys.25
11. HALL – WIDOKI C i D	rys.26
12. HALL – MEBLE NA WYMIAR	rys.27
13. HALL – ZM-H-1 i ZM-H-2	rys.28

ŁAZIENKA DUŻA

1. ŁAZIENKA DUŻA – OKŁADKA	
2. ŁAZIENKA DUŻA – WIZUALIZACJE	
3. ŁAZIENKA DUŻA – UKŁAD FUNKCJONALNY	rys.31
4. ŁAZIENKA DUŻA – WIDOKI AKSONOMETRYCZNE	rys.32
5. ŁAZIENKA DUŻA – HYDRAULIKA	rys.33
6. ŁAZIENKA DUŻA – OSWIETLLENIE	rys.34
7. ŁAZIENKA DUŻA – GNIAZDA ELEKTRYCZNE	rys.35
8. ŁAZIENKA DUŻA – ZABUDOWA GK	rys.36
9. ŁAZIENKA DUŻA – SUFIT PODWIESZANY	rys.37
10. ŁAZIENKA DUŻA – UKŁAD PODŁÓG	rys.38
11. ŁAZIENKA DUŻA – WYKOŃCZENIA ŚCIAN	rys.39
12. ŁAZIENKA DUŻA – WIDOKI A i B	rys.40
13. ŁAZIENKA DUŻA – WIDOKI C i D	rys.41
14. ŁAZIENKA DUŻA – MEBLE NA WYMIAR	rys.42
15. ŁAZIENKA DUŻA – ZM-łd-1 i ZM-łd-2	rys.43

ŁAZIENKA MAŁA

1. ŁAZIENKA MAŁA – OKŁADKA	
2. ŁAZIENKA MAŁA – WIZUALIZACJE	
3. ŁAZIENKA MAŁA – UKŁAD FUNKCJONALNY	rys.46
4. ŁAZIENKA MAŁA – WIDOKI AKSONOMETRYCZNE	rys.47
5. ŁAZIENKA MAŁA – HYDRAULIKA	rys.48
6. ŁAZIENKA MAŁA – OSWIETLLENIE	rys.49
7. ŁAZIENKA MAŁA – GNIAZDA ELEKTRYCZNE	rys.50
8. ŁAZIENKA MAŁA – ZABUDOWA GK	rys.51
9. ŁAZIENKA MAŁA – SUFIT PODWIESZANY	rys.52
10. ŁAZIENKA MAŁA – UKŁAD PODŁÓG	rys.53
11. ŁAZIENKA MAŁA – WYKOŃCZENIA ŚCIAN	rys.54
12. ŁAZIENKA MAŁA – WIDOKI A i B	rys.55
13. ŁAZIENKA MAŁA – WIDOKI C i D	rys.56
14. ŁAZIENKA MAŁA – MEBLE NA WYMIAR	rys.57
15. ŁAZIENKA MAŁA – ZM-łm-1 i ZM-łm-2	rys.58

SALON


- | | | |
|----|----------------------------------|--------|
| 1. | SALON - OKŁADKA | |
| 2. | SALON – WIZUALIZACJE | |
| 3. | SALON – WIDOKI AKSONOMETRYCZNE | rys.61 |
| 4. | SALON – WIDOK A | rys.62 |
| 5. | SALON – WIDOK B | rys.63 |
| 6. | SALON – WIDOK C | rys.64 |
| 7. | SALON – WIDOK D | rys.65 |
| 8. | SALON – MEBLE NA WYMIAR | rys.66 |
| 9. | SALON – ZM-S-1 , ZM-S-2 i ZM-S-3 | rys.67 |

KUCHNIA

- | | | |
|----|----------------------------------|--------|
| 1. | KUCHNIA – OKŁADKA | |
| 2. | KUCHNIA – WIZUALIZACJE | |
| 3. | KUCHNIA – WIDOKI AKSONOMETRYCZNE | rys.70 |
| 4. | KUCHNIA – WIDOKI A i B | rys.71 |
| 5. | KUCHNIA – WIDOKI C | rys.72 |
| 6. | KUCHNIA – ZM-K-1 | rys.73 |
| 7. | KUCHNIA – ZM-K-2 i ZM-K-3 | rys.74 |

KORYTARZE

- | | | |
|----|-------------------------------|--------|
| 1. | KORYTARZ – OKŁADKA | |
| 2. | KORYTARZ – WIZUALIZACJE | |
| 3. | KORYTARZE – WIDOK ŚCIAN A i B | rys.77 |
| 4. | KORYTARZE – ZM-K-1 i D-1 | rys.78 |

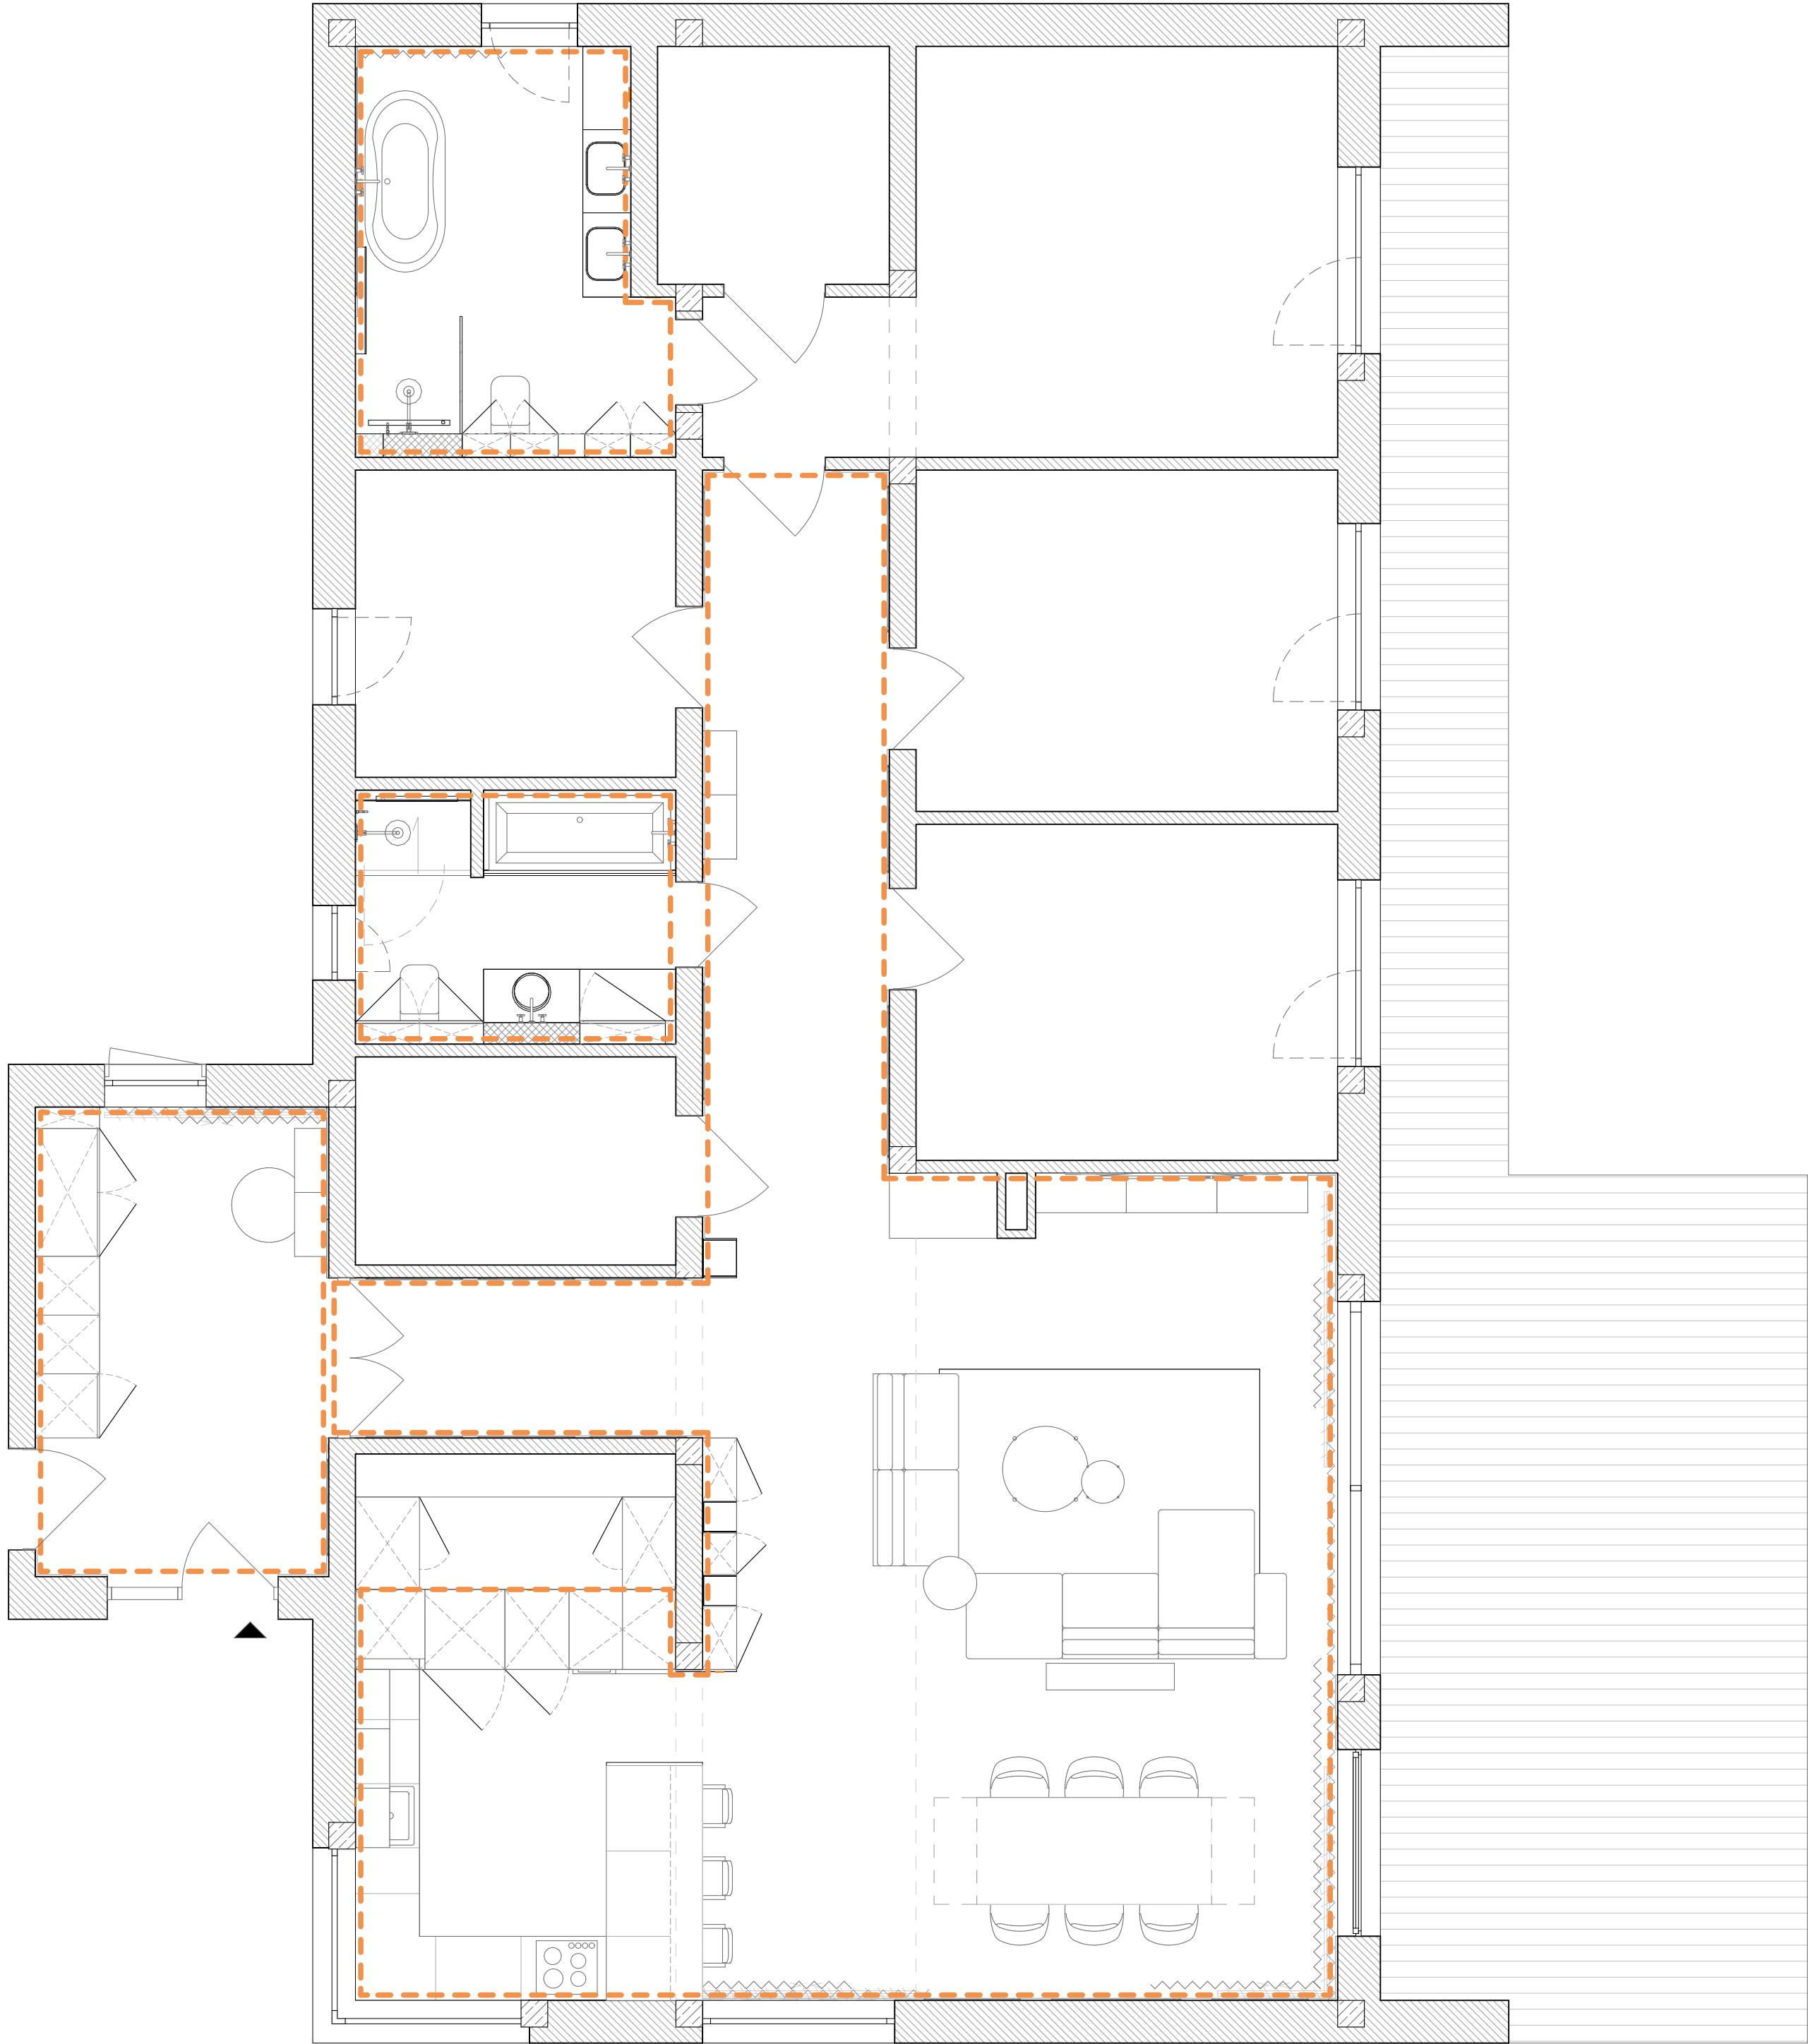

UWAGI


1. Niniejsza dokumentacja dotyczy Projektu Aranżacji Wnętrza.
2. Przed przystąpieniem do prac wykonawczych, wszystkie wymiary należy potwierdzić na budowie. Rozbieżności wymiarów należy skonsultować z projektantem.
3. Niejasności związane z projektem należy skonsultować z projektantem.
4. Projekt Aranżacji Wnętrza NIE obejmuje projektów, będących projektami architektoniczno-budowlanymi w rozumieniu ustawy Prawo Budowlane.
5. Instalacje elektryczna i hydrauliczna (sanitarna), a także prace remontowo-budowlane należy wykonać zgodnie z wytycznymi dokumentacji architektoniczno-budowlanej, z uwzględnieniem wytycznych zawartych w Projekcie Aranżacji Wnętrza. Wszystkie prace przy wykonywaniu wym. wyż. instalacji, muszą zostać wykonane przez specjalistów w zakresie danej dziedziny, z aktualnymi uprawnieniami do ich wykonywania. Muszą one zostać wykonane zgodnie z obowiązującymi normami, polskim prawem budowlanym i przy zachowaniu obowiązujących zasad BHP.
6. Projekt należy rozpatrywać w całości.

LEGENDA:

--- ZAKRES OPRACOWANIA

idea|l| makers

nazwa rysunku: Rzut aranżacji wnętrz - zakres opracowania	nr: 4
format wydruku:	A2
skala:	1:50
data:	20.01.2021
Inwestor:	
Projektant: mgr inż. arch. Dorota Walkarz	
Pracownia: idea l makers	

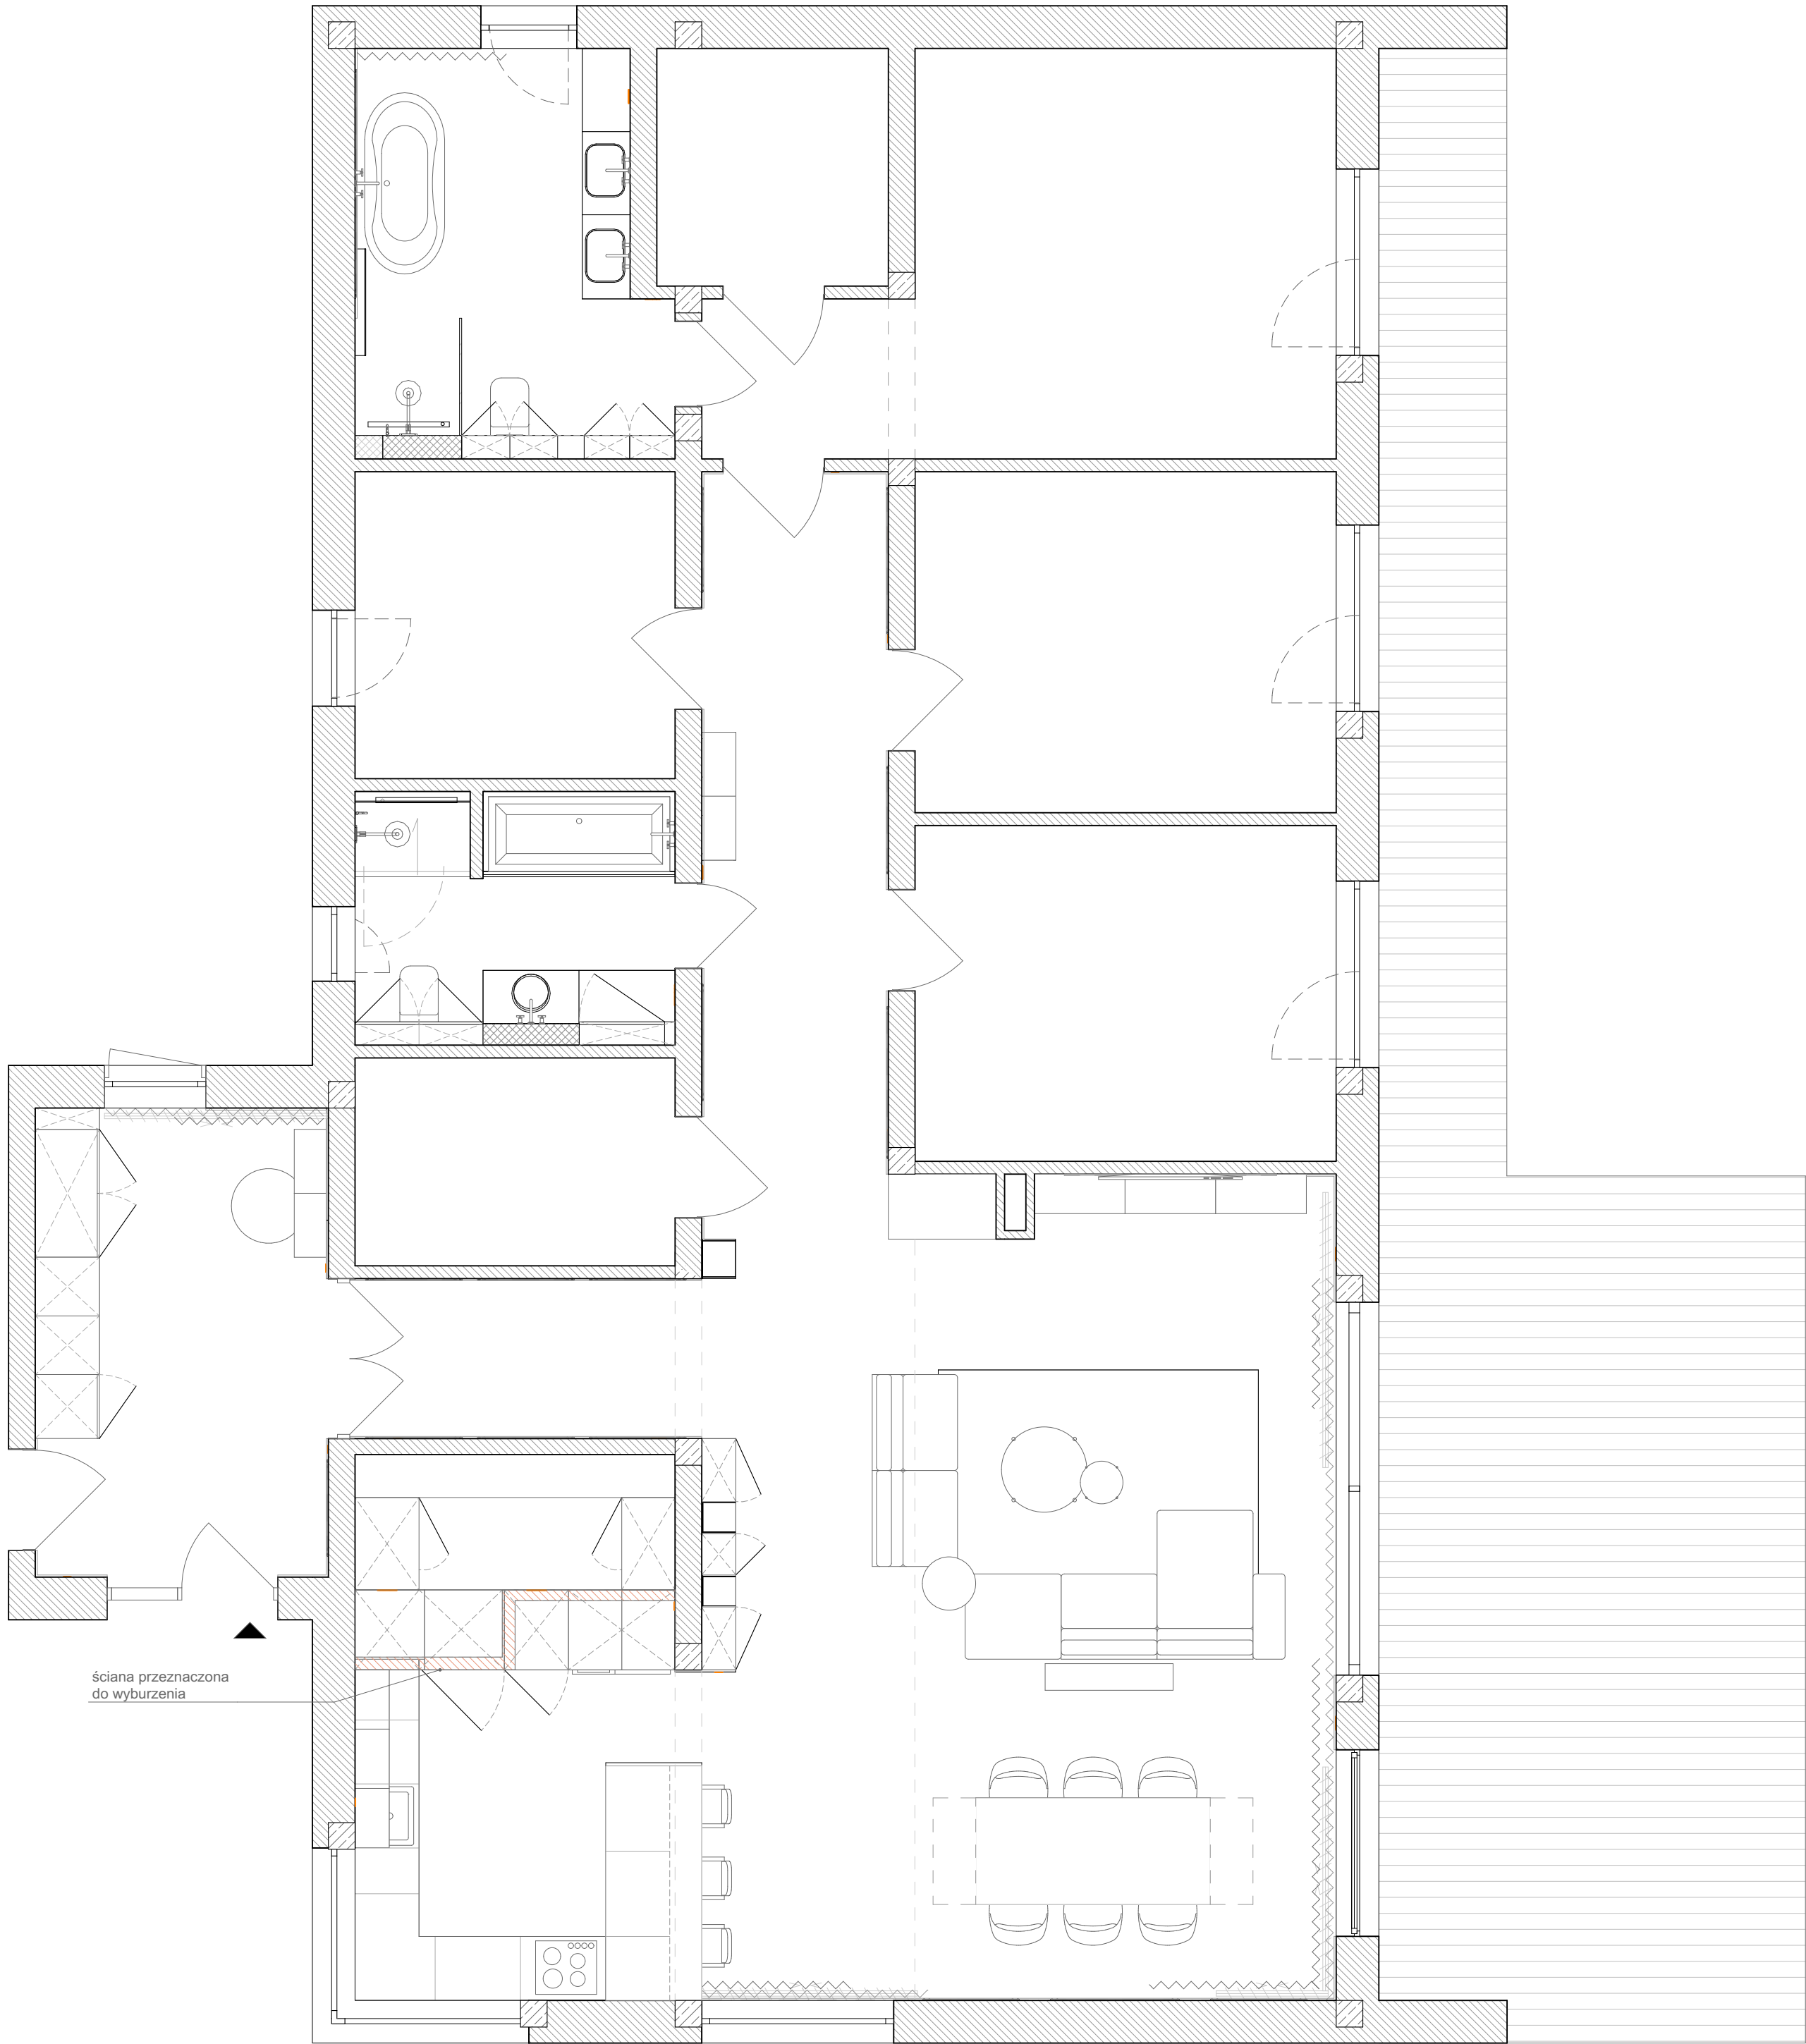

UWAGI


1. Niniejsza dokumentacja dotyczy Projektu Aranżacji Wnętrza.
2. Przed przystąpieniem do prac wykonawczych, wszystkie wymiary należy potwierdzić na budowie. Rozbieżności wymiarów należy skonsultować z projektantem.
3. Niejasności związane z projektem należy skonsultować z projektantem.
4. Projekt Aranżacji Wnętrza NIE obejmuje projektów, będących projektami architektoniczno-budowlanymi w rozumieniu ustawy Prawo Budowlane.
5. Instalacje elektryczna i hydrauliczna (sanitarna), a także prace remontowo-budowlane należy wykonać zgodnie z wytycznymi dokumentacji architektoniczno-budowlanej, z uwzględnieniem wytycznych zawartych w Projekcie Aranżacji Wnętrza. Wszystkie prace przy wykonywaniu wym. wyż. instalacji, muszą zostać wykonane przez specjalistów w zakresie danej dziedziny, z aktualnymi uprawnieniami do ich wykonywania. Muszą one zostać wykonane zgodnie z obowiązującymi normami, polskim prawem budowlanym i przy zachowaniu obowiązujących zasad BHP.
6. Projekt należy rozpatrywać w całości.

LEGENDA:

ŚCIANY DO WYBURZENIA

idea|l| makers

nazwa rysunku: Rzut aranżacji wnętrz - ściany do wyburzenia	nr: 5
format wydruku:	A2
skala:	1:50
data:	20.01.2021
Inwestor:	
Projektant:	mgr inż. arch. Dorota Walkarz
Pracownia:	idea l makers

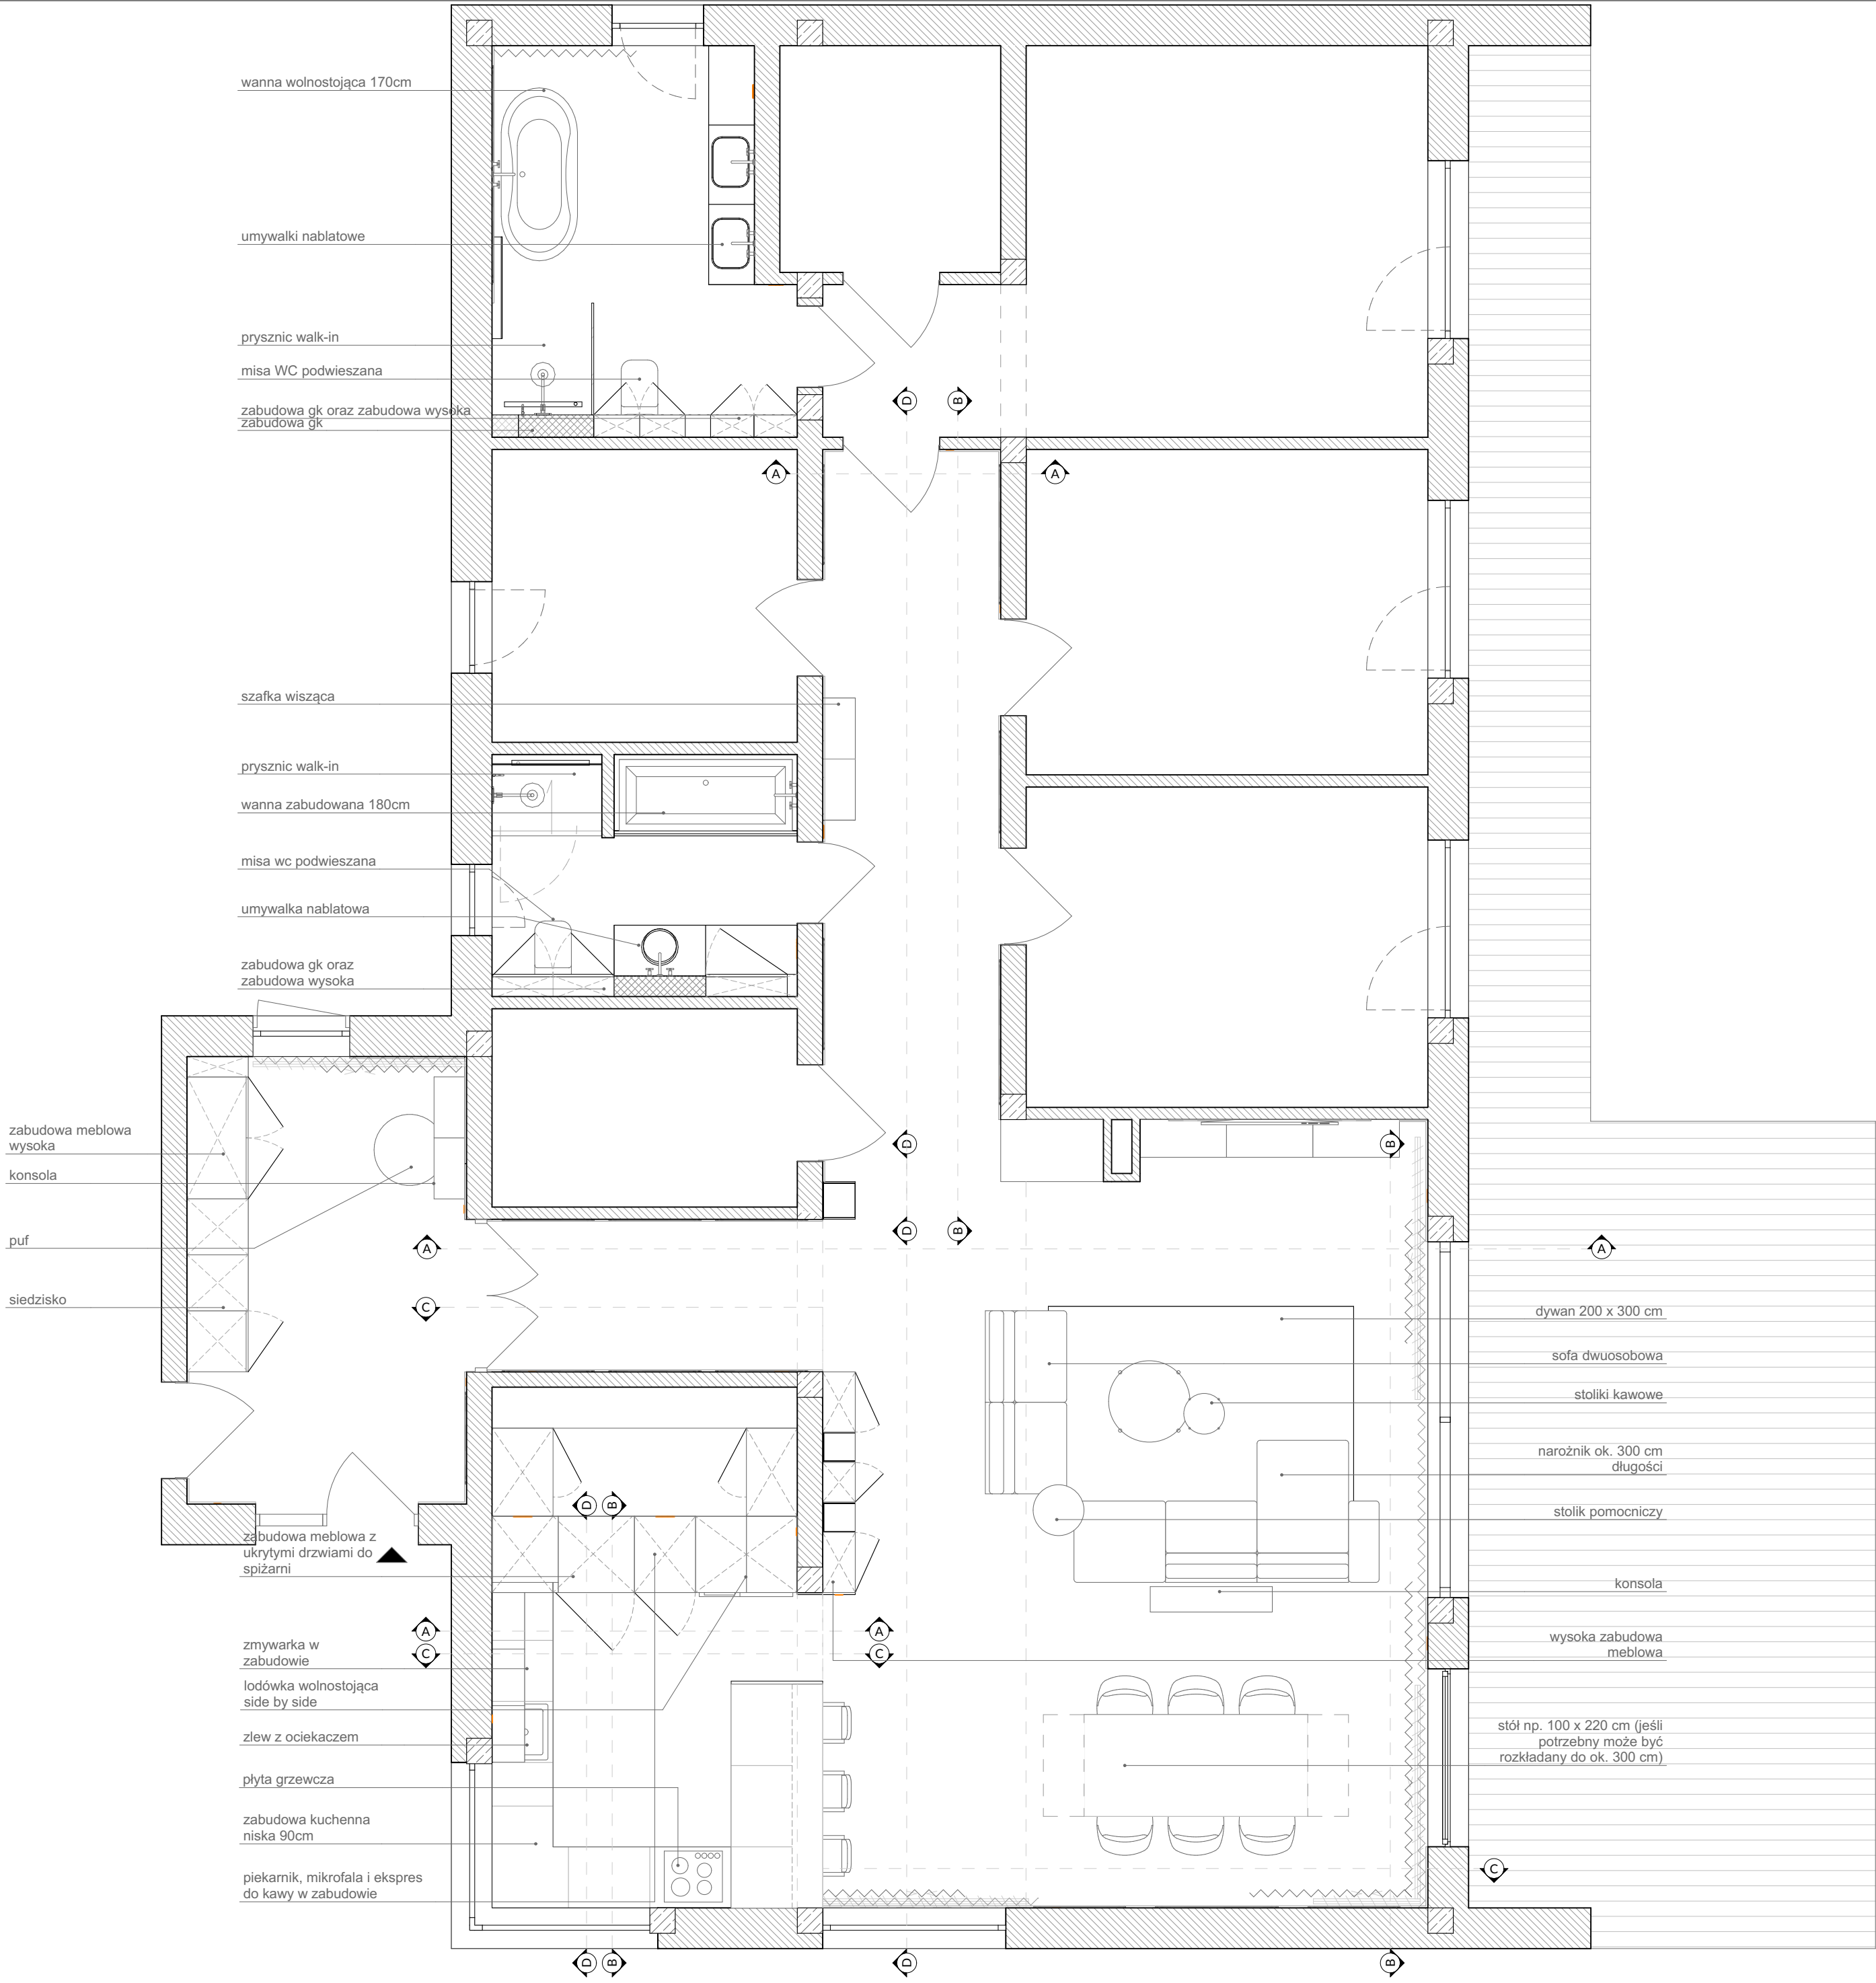


UWAGI

1. Niniejsza dokumentacja dotyczy Projektu Aranżacji Wnętrza.
2. Przed przystąpieniem do prac wykonawczych, wszystkie wymiary należy potwierdzić na budowie. Rozbieżności wymiarów należy skonsultować z projektantem.
3. Niejasności związane z projektem należy skonsultować z projektantem.
4. Projekt Aranżacji Wnętrza NIE obejmuje projektów, będących projektami architektoniczno-budowlanymi w rozumieniu ustawy Prawo Budowlane.
5. Instalacje elektryczna i hydrauliczna (sanitarna), a także prace remontowo-budowlane należy wykonać zgodnie z wytycznymi dokumentacji architektoniczno-budowlanej, z uwzględnieniem wytycznych zawartych w Projekcie Aranżacji Wnętrza. Wszystkie prace przy wykonywaniu wym. wyż. instalacji, muszą zostać wykonane przez specjalistów w zakresie danej dziedziny, z aktualnymi uprawnieniami do ich wykonywania. Muszą one zostać wykonane zgodnie z obowiązującymi normami, polskim prawem budowlanym i przy zachowaniu obowiązujących zasad BHP.
6. Projekt należy rozpatrywać w całości.

LEGENDA:

idea|l| makers

nazwa rysunku: Rzut aranżacji wnętrz - układ funkcjonalny	nr: 6
format wydruku:	A2
skala:	1:50
data:	20.01.2021
Inwestor:	
Projektant: mgr inż. arch. Dorota Walkarz	
Pracownia: idea l makers	

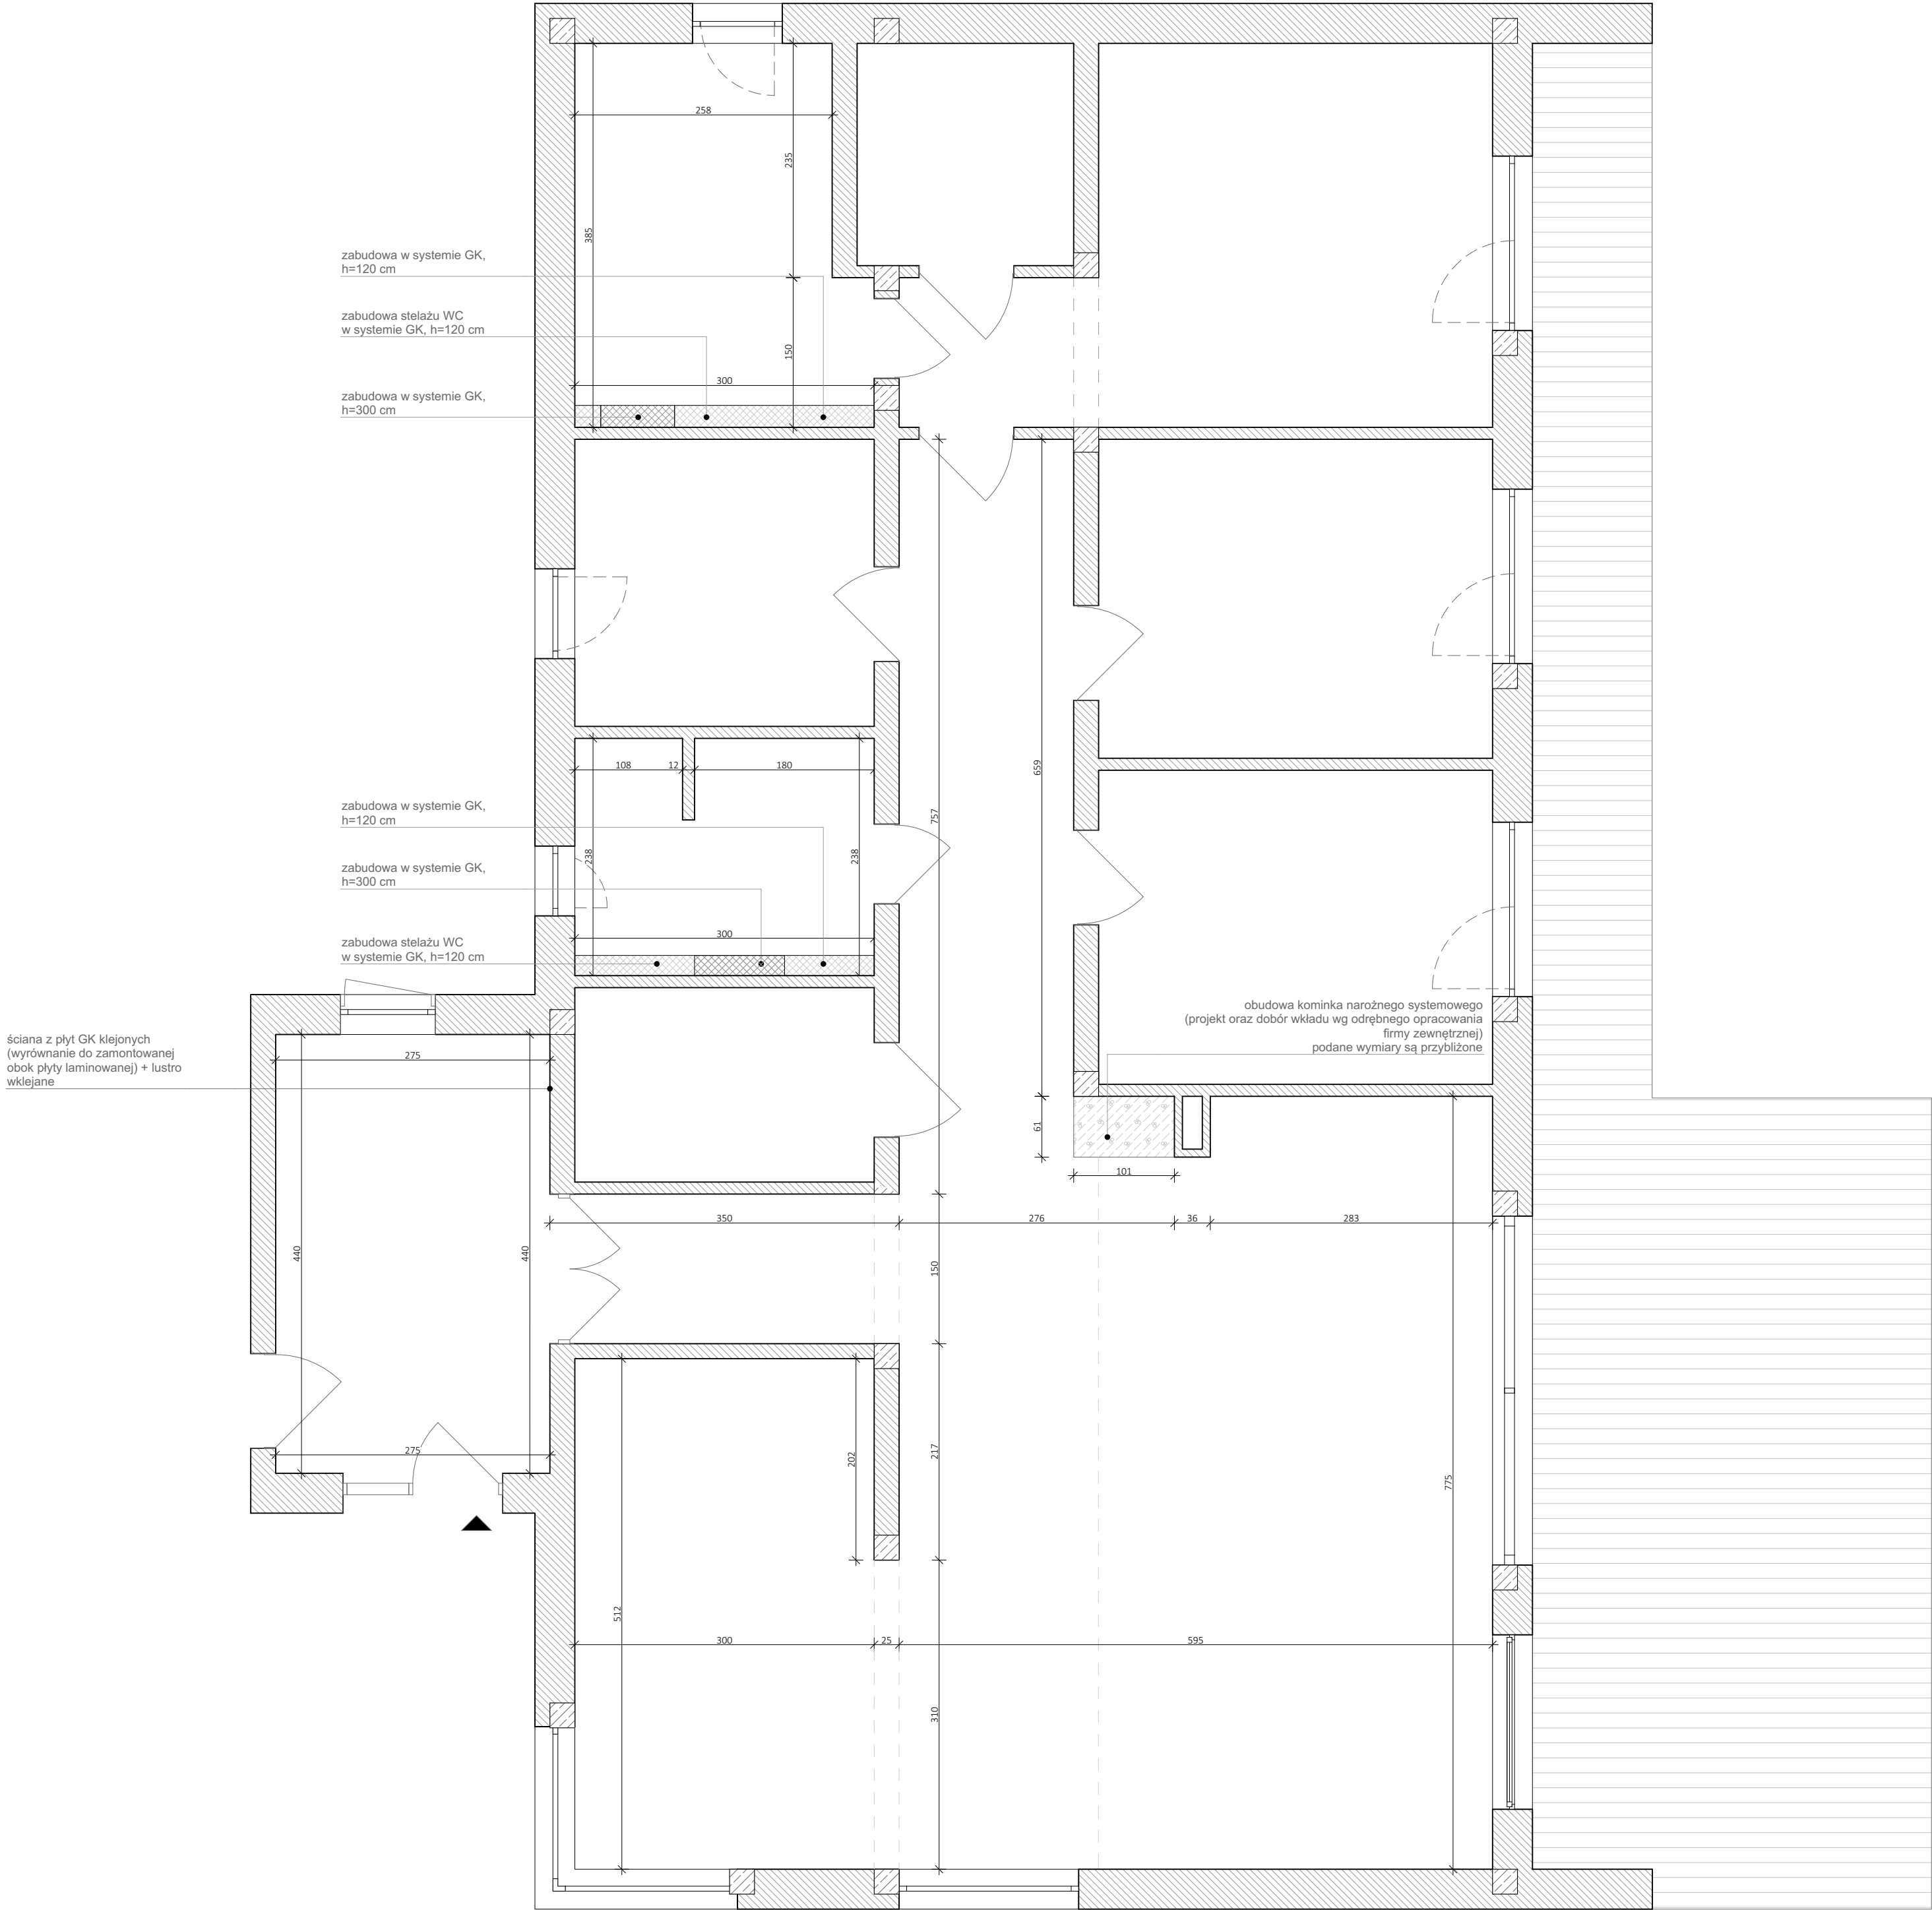


UWAGI

- Niniejsza dokumentacja dotyczy Projektu Aranżacji Wnętrza.
- Przed przystąpieniem do prac wykonawczych, wszystkie wymiary należy potwierdzić na budowie. Rozbieżności wymiarów należy skonsultować z projektantem.
- Niejasności związane z projektem należy skonsultować z projektantem.
- Projekt Aranżacji Wnętrza NIE obejmuje projektów, będących projektami architektoniczno-budowlanymi w rozumieniu ustawy Prawo Budowlane.
- Instalacje elektryczna i hydrauliczna (sanitarna), a także prace remontowo-budowlane należy wykonać zgodnie z wytycznymi dokumentacji architektoniczno-budowlanej, z uwzględnieniem wytycznych zawartych w Projekcie Aranżacji Wnętrza. Wszystkie prace przy wykonywaniu wym. wyż. instalacji, muszą zostać wykonane przez specjalistów w zakresie danej dziedziny, z aktualnymi uprawnieniami do ich wykonywania. Muszą one zostać wykonane zgodnie z obowiązującymi normami, polskim prawem budowlanym i przy zachowaniu obowiązujących zasad BHP.
- Projekt należy rozpatrywać w całości.

LEGENDA:

idea|l| makers

nazwa rysunku: Rzut aranżacji wnętrz - układ pomieszczeń	nr: 7
format wydruku:	A2
skala:	1:50
data:	20.01.2021
Inwestor:	
Projektant: mgr inż. arch. Dorota Walkarz	
Pracownia: idea l makers	

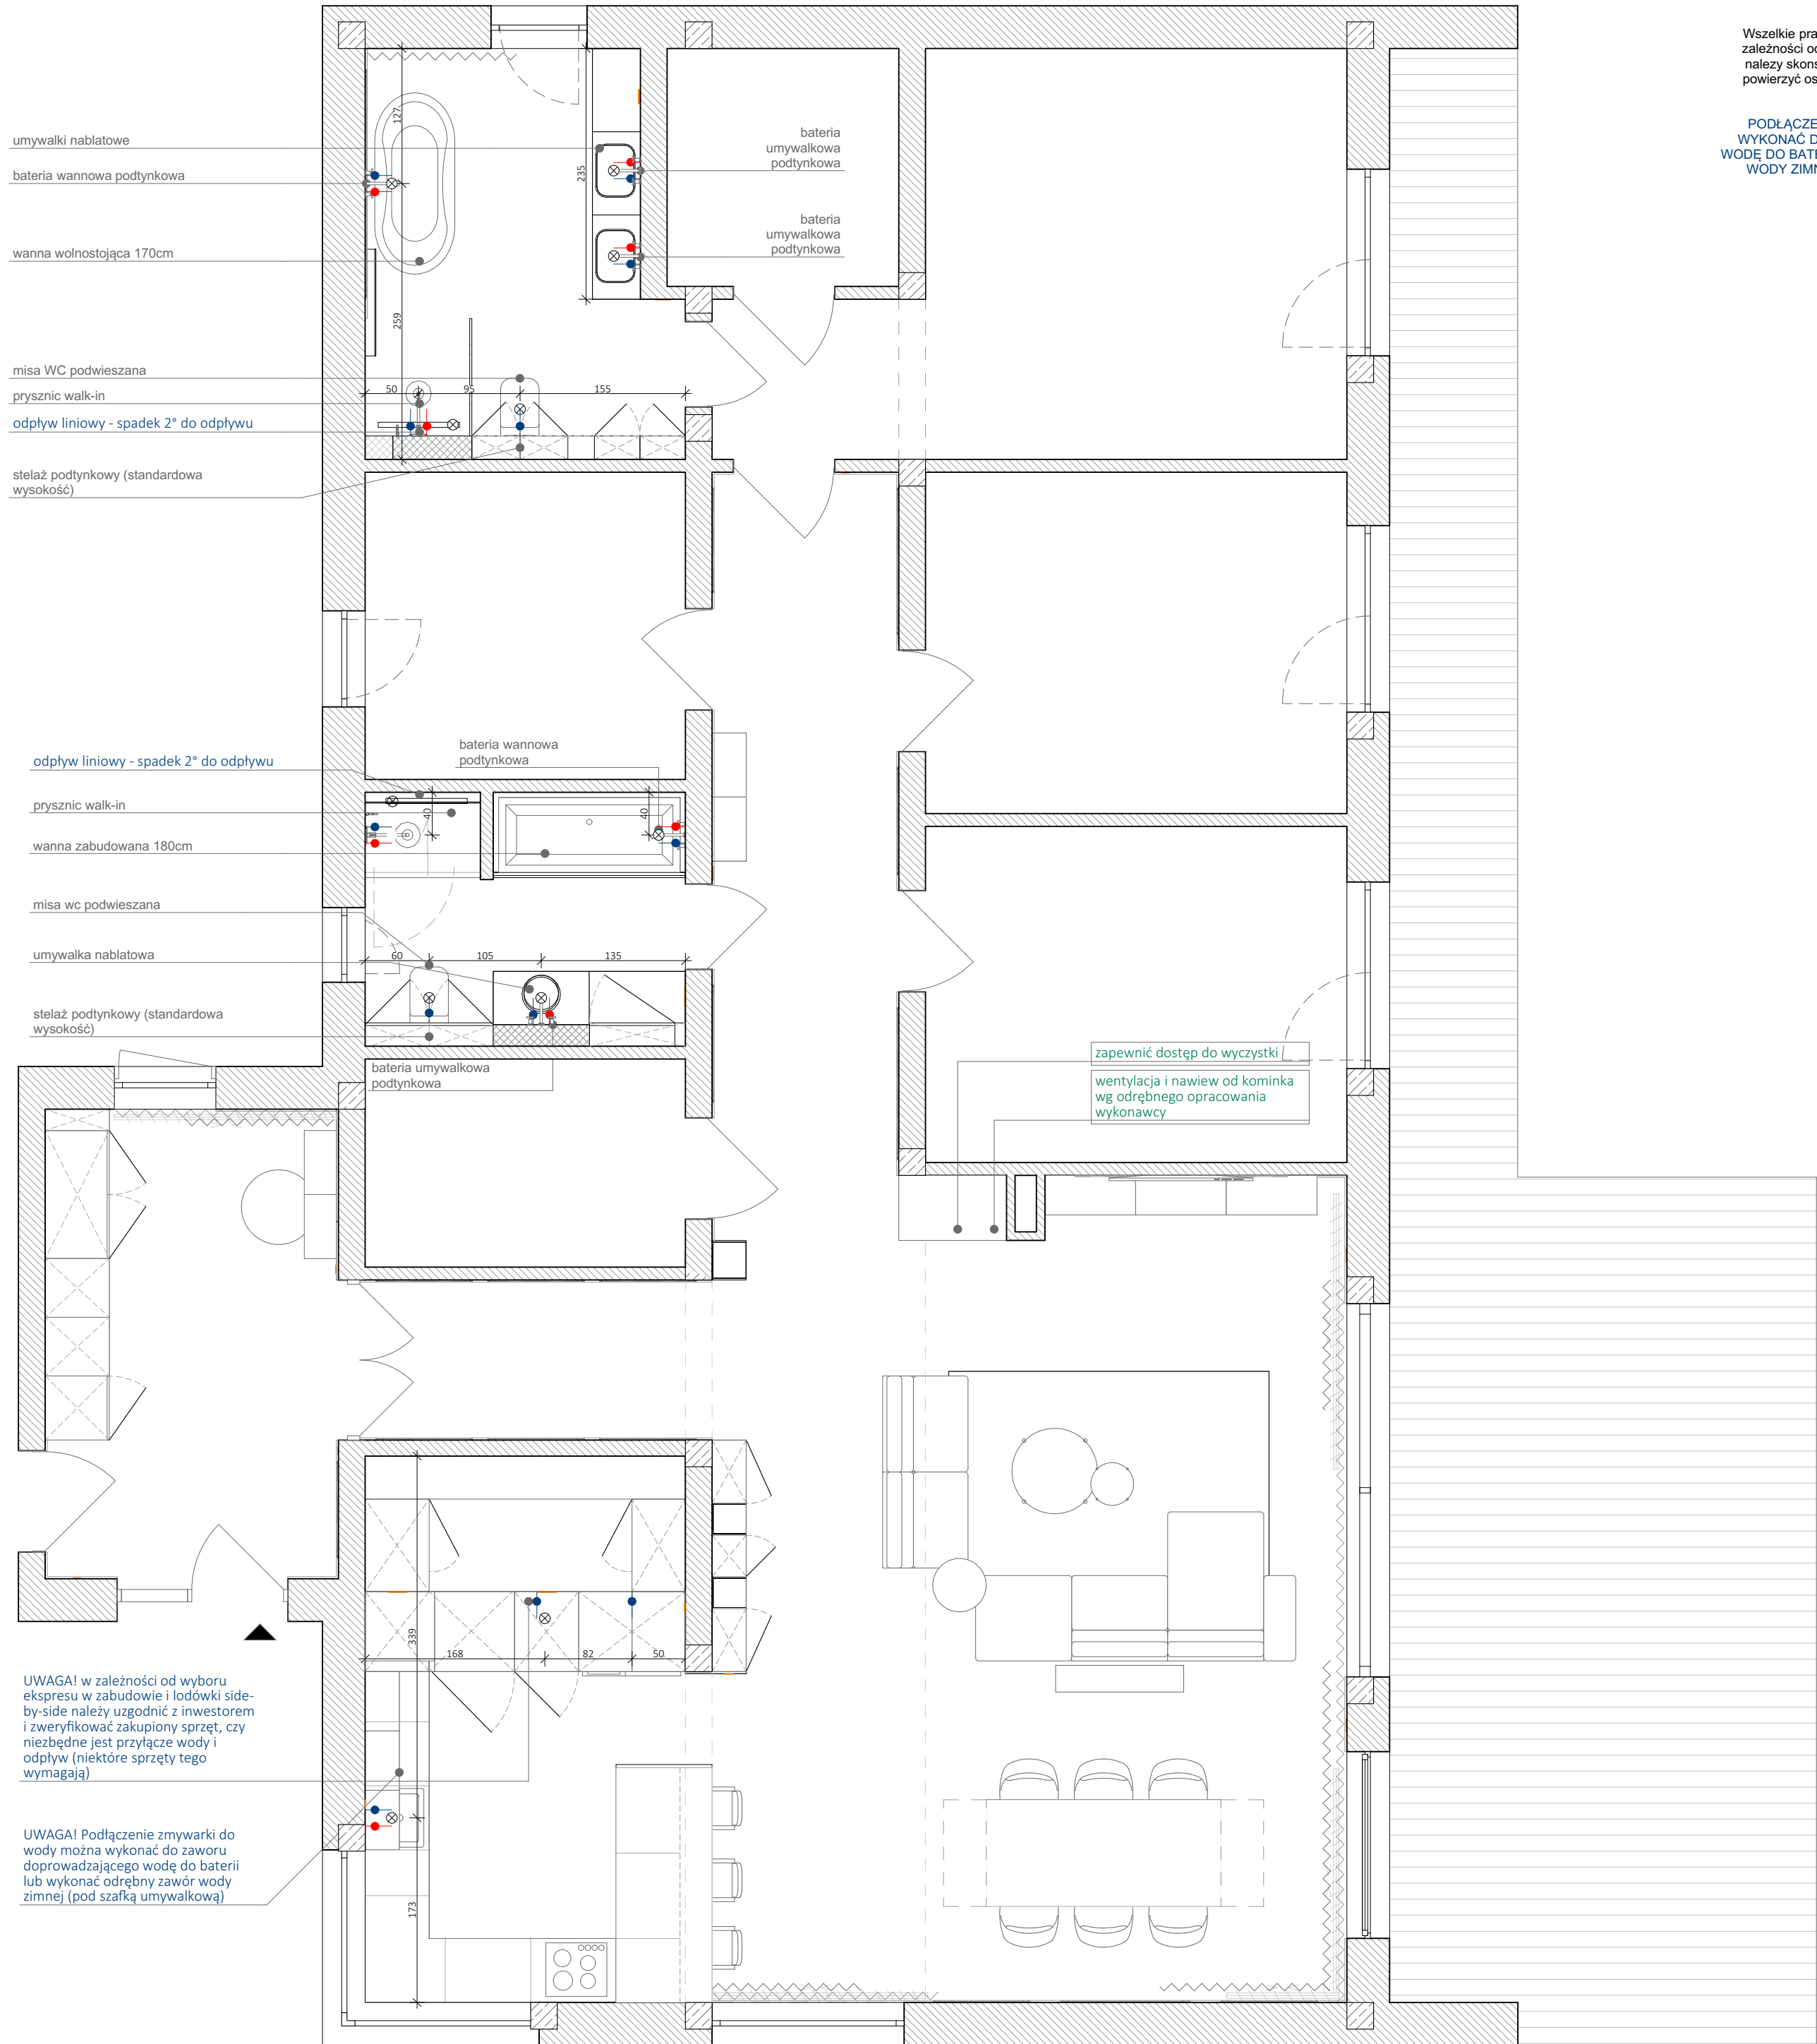


UWAGA:
Wszelkie prace w zakresie instalacji ogrzewania (w zależności od jego rodzaju), wentylacji, rekuperacji, należy skonsultować z ekspertem, a jej wykonanie powierzyć osobie z uprawnieniami do dokonywania w.w. prac.

PODŁĄCZENIE ZMYWARKI DO WODY MOŻNA WYKONAĆ DO ZAWORU DOPROWADZAJĄCEGO WODĘ DO BATERII LUB WYKONAĆ ODREBNY ZAWÓR WODY ZIMNEJ (POD SZAFKĄ UMYWALKOWĄ)

- UWAGI
1. Niniejsza dokumentacja dotyczy Projektu Aranżacji Wnętrza.
 2. Przed przystąpieniem do prac wykonawczych, wszystkie wymiary należy potwierdzić na budowie. Rozbieżności wymiarów należy skonsultować z projektantem.
 3. Niejasności związane z projektem należy skonsultować z projektantem.
 4. Projekt Aranżacji Wnętrza NIE obejmuje projektów, będących projektami architektoniczno-budowlanymi w rozumieniu ustawy Prawo Budowlane.
 5. Instalacje elektryczna i hydrauliczna (sanitarna), a także prace remontowo-budowlane należy wykonać zgodnie z wytycznymi dokumentacji architektoniczno-budowlanej, z uwzględnieniem wytycznych zawartych w Projekcie Aranżacji Wnętrza. Wszystkie prace przy wykonywaniu wym. wyż. instalacji, muszą zostać wykonane przez specjalistów w zakresie danej dziedziny, z aktualnymi uprawnieniami do ich wykonywania. Muszą one zostać wykonane zgodnie z obowiązującymi normami, polskim prawem budowlanym i przy zachowaniu obowiązujących zasad BHP.
 6. Projekt należy rozpatrywać w całości.

LEGENDA:
PRZYŁĄCZE WOD. - KAN. (WODA CIEPŁA/ZIMNA)

idea l makers	
nazwa rysunku:	nr: 8
Rzut aranżacji wnętrz - hydraulika	
format wydruku:	A2
skala:	1:50
data:	20.01.2021
Inwestor:	
Projektant: mgr inż. arch. Dorota Walkarz	
Pracownia: idea l makers	

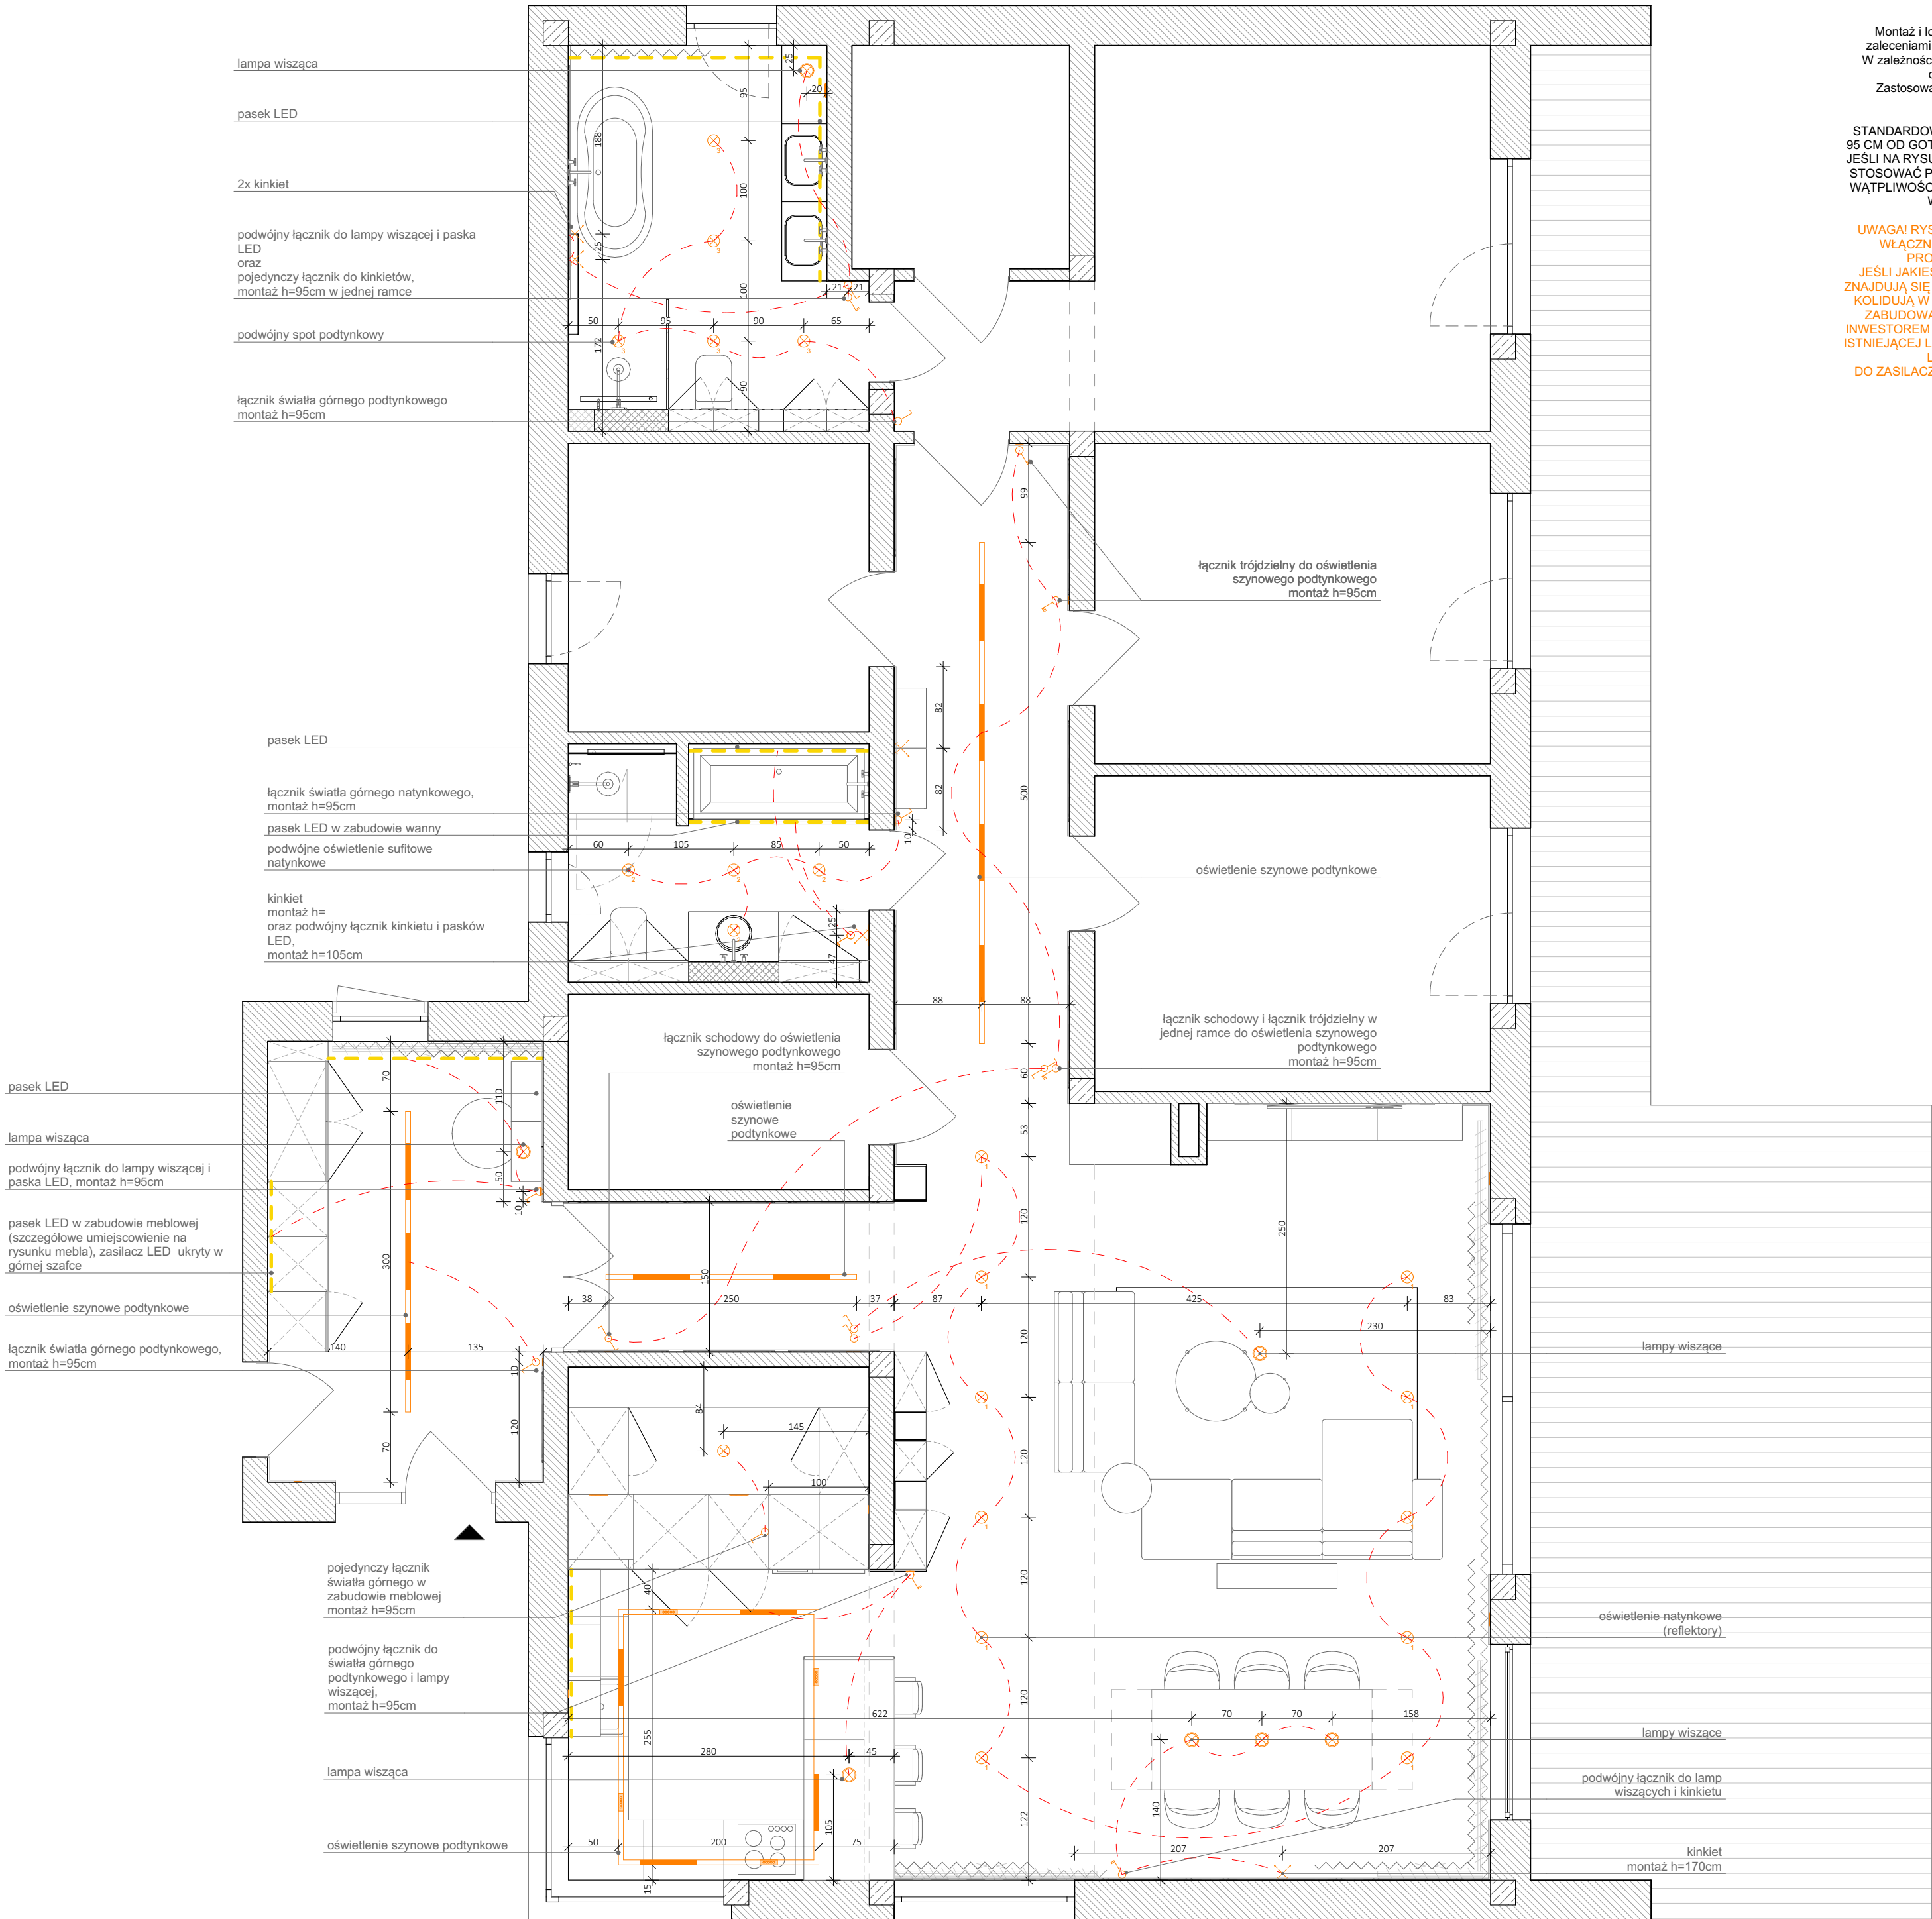

UWAGA:
Montaż i lokalizacja czujników dymu zgodnie z zaleceniami wykonawcy kominka lub istniejącymi. W zależności od rodzaju instalacji - ew. czujki gazu do ustalenia z inwestorem.
Zastosowanie ew. czujek ruchu do ustalenia z inwestorem.

STANDARDOWA WYS. WŁĄCZNIKA OŚWIETLENIA: 95 CM OD GOTOWEJ PODŁOGI DO OSI WŁĄCZNIKA. JEŚLI NA RYSUNKU NIE PODANO INACZEJ, PROSZĘ STOSOWAĆ POWYŻSZE WYMIARY. W PRZYPADKU WĄTPLIWOŚCI LOKALIZACJĘ MOŻNA ODCZYTAĆ Z WIDOKU DANEJ ŚCIANY.


UWAGA! RYSUNEK POKAZUJE PROJEKTOWANE WŁĄCZNIKI I PUNKTY OŚWIETLENIA, ICH PROPONOWANE LOKALIZACJE. JEŚLI JAKIEŚ ISTNIEJĄCE PUNKTY / WŁĄCZNIKI ZNAJDUJĄ SIĘ W POBLIŻU PROJEKTOWANEGO I NIE KOLIDUJĄ W ŻADEN SPOSÓB Z PROJEKTEM (NP. ZABUDOWĄ MEBLOWĄ), KONSULTUJĄC SIĘ Z INWESTOREM MOŻNA ROZWAŻYĆ POZOSTAWIENIE ISTNIEJĄCEJ LOKALIZACJI ZAMIAST PRZENOSZENIA LUB ROBIEŃ NOWYCH.
DO ZASILACZY LED NALEŻY ZAPEWNIĆ DOSTĘP!

- UWAGI
- Niniejsza dokumentacja dotyczy Projektu Aranżacji Wnętrza.
 - Przed przystąpieniem do prac wykonawczych, wszystkie wymiary należy potwierdzić na budowie. Rozbieżności wymiarów należy skonsultować z projektantem.
 - Niejasności związane z projektem należy skonsultować z projektantem.
 - Projekt Aranżacji Wnętrza NIE obejmuje projektów, będących projektami architektoniczno-budowlanymi w rozumieniu ustawy Prawo Budowlane.
 - Instalacje elektryczna i hydrauliczna (sanitama), a także prace remontowo-budowlane należy wykonać zgodnie z wytycznymi dokumentacji architektoniczno-budowlanej, z uwzględnieniem wytycznych zawartych w Projekcie Aranżacji Wnętrza. Wszystkie prace przy wykonywaniu wym. wyż. instalacji, muszą zostać wykonane przez specjalistów w zakresie danej dziedziny, z aktualnymi uprawnieniami do ich wykonywania. Muszą one zostać wykonane zgodnie z obowiązującymi normami, polskim prawem budowlanym i przy zachowaniu obowiązujących zasad BHP.
 - Projekt należy rozpatrywać w całości.

- LEGENDA:
- ⊗ OŚWIETLENIE PUNKTOWE typ 1
 - ⊗ OŚWIETLENIE PUNKTOWE typ 2
 - ⊗ OŚWIETLENIE PUNKTOWE typ 3
 - ⊗ OŚWIETLENIE SUFITOWE WISZĄC
 - ✂ KINKIET
 - SYSTEM MAGNETYCZNY PODTYNKOWY - ARCHLINES
 - OPRAWA MAGNETYCZNA STRIPE (LINIOWA) - ARCHLINES
 - OPRAWA MAGNETYCZNA DOTS - ARCHLINES
 - OŚWIETLENIE LED - LISTWA
 - ŁĄCZNIK POJEDYNCZY
 - ŁĄCZNIK PODWÓJNY
 - ŁĄCZNIK TRÓJDZIELNY
 - ŁĄCZNIK SCHODOWY

idea|l| makers

nazwa rysunku:	nr:
Rzut aranżacji wnętrz - oświetlenie	9
format wydruku:	A2
skala:	1:50
data:	20.01.2021
Inwestor:	
Projektant: mgr inż. arch. Dorota Walkarz	
Pracownia: idea l makers	

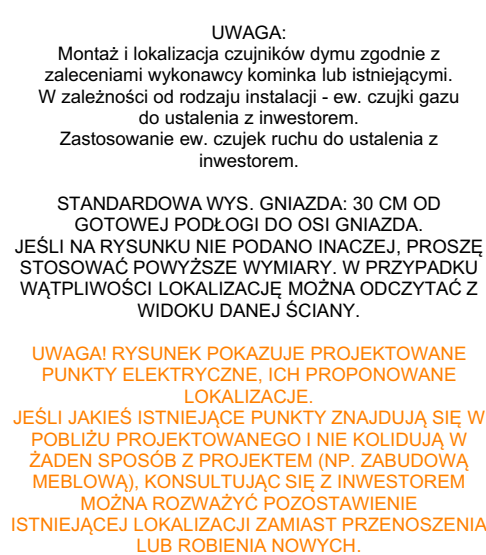


1. Niniejsza dokumentacja dotyczy Projektu Aranżacji Wnętrza.
2. Przed przystąpieniem do prac wykonawczych, wszystkie wymiary należy potwierdzić na budowie. Rozbieżności wymiarów należy skonsultować z projektantem.
3. Niejasności związane z projektem należy skonsultować z projektantem.
4. Projekt Aranżacji Wnętrza NIE obejmuje projektów, będących projektami architektoniczno-budowlanymi w rozumieniu ustawy Prawo Budowlane.
5. Instalacje elektryczna i hydrauliczna (sanitarna), a także prace remontowo-budowlane należy wykonać zgodnie z wytycznymi dokumentacji architektoniczno-budowlanej, z uwzględnieniem wytycznych zawartych w Projekcie Aranżacji Wnętrza. Wszystkie prace przy wykonywaniu wym. wyż. instalacji, muszą zostać wykonane przez specjalistów w zakresie danej dziedziny, z aktualnymi uprawnieniami do ich wykonywania. Muszą one zostać wykonane zgodnie z obowiązującymi normami, polskim prawem budowlanym i przy zachowaniu obowiązujących zasad BHP.
6. Projekt należy rozpatrywać w całości.

	POJEDYNCZE GNIAZDO WTYKOWE
	PODWÓJNE GNIAZDO WTYKOWE
	3 GNIAZDA WTYKOWE W JEDNEJ RAMCE
	4 GNIAZDA WTYKOWE W JEDNEJ RAMCE
	POJEDYNCZE GNIAZDO WTYKOWE HERMETYCZNE
	PODWÓJNE GNIAZDO WTYKOWE HERMETYCZNE
	GNIAZDO TELEWIZYJNE
	GNIAZDO INTERNETOWE
	DOMOFON
	GNIAZDO TRÓJFAZOWE

idea|l| makers

nazwa rysunku:	nr:
Rzut aranżacji wnętrz - gniazda elektryczne	10
format wydruku:	A2
skala:	1:50
data:	20.01.2021
Inwestor:	
Projektant: mgr inż. arch. Dorota Walkarz	
Pracownia: ideall makers	

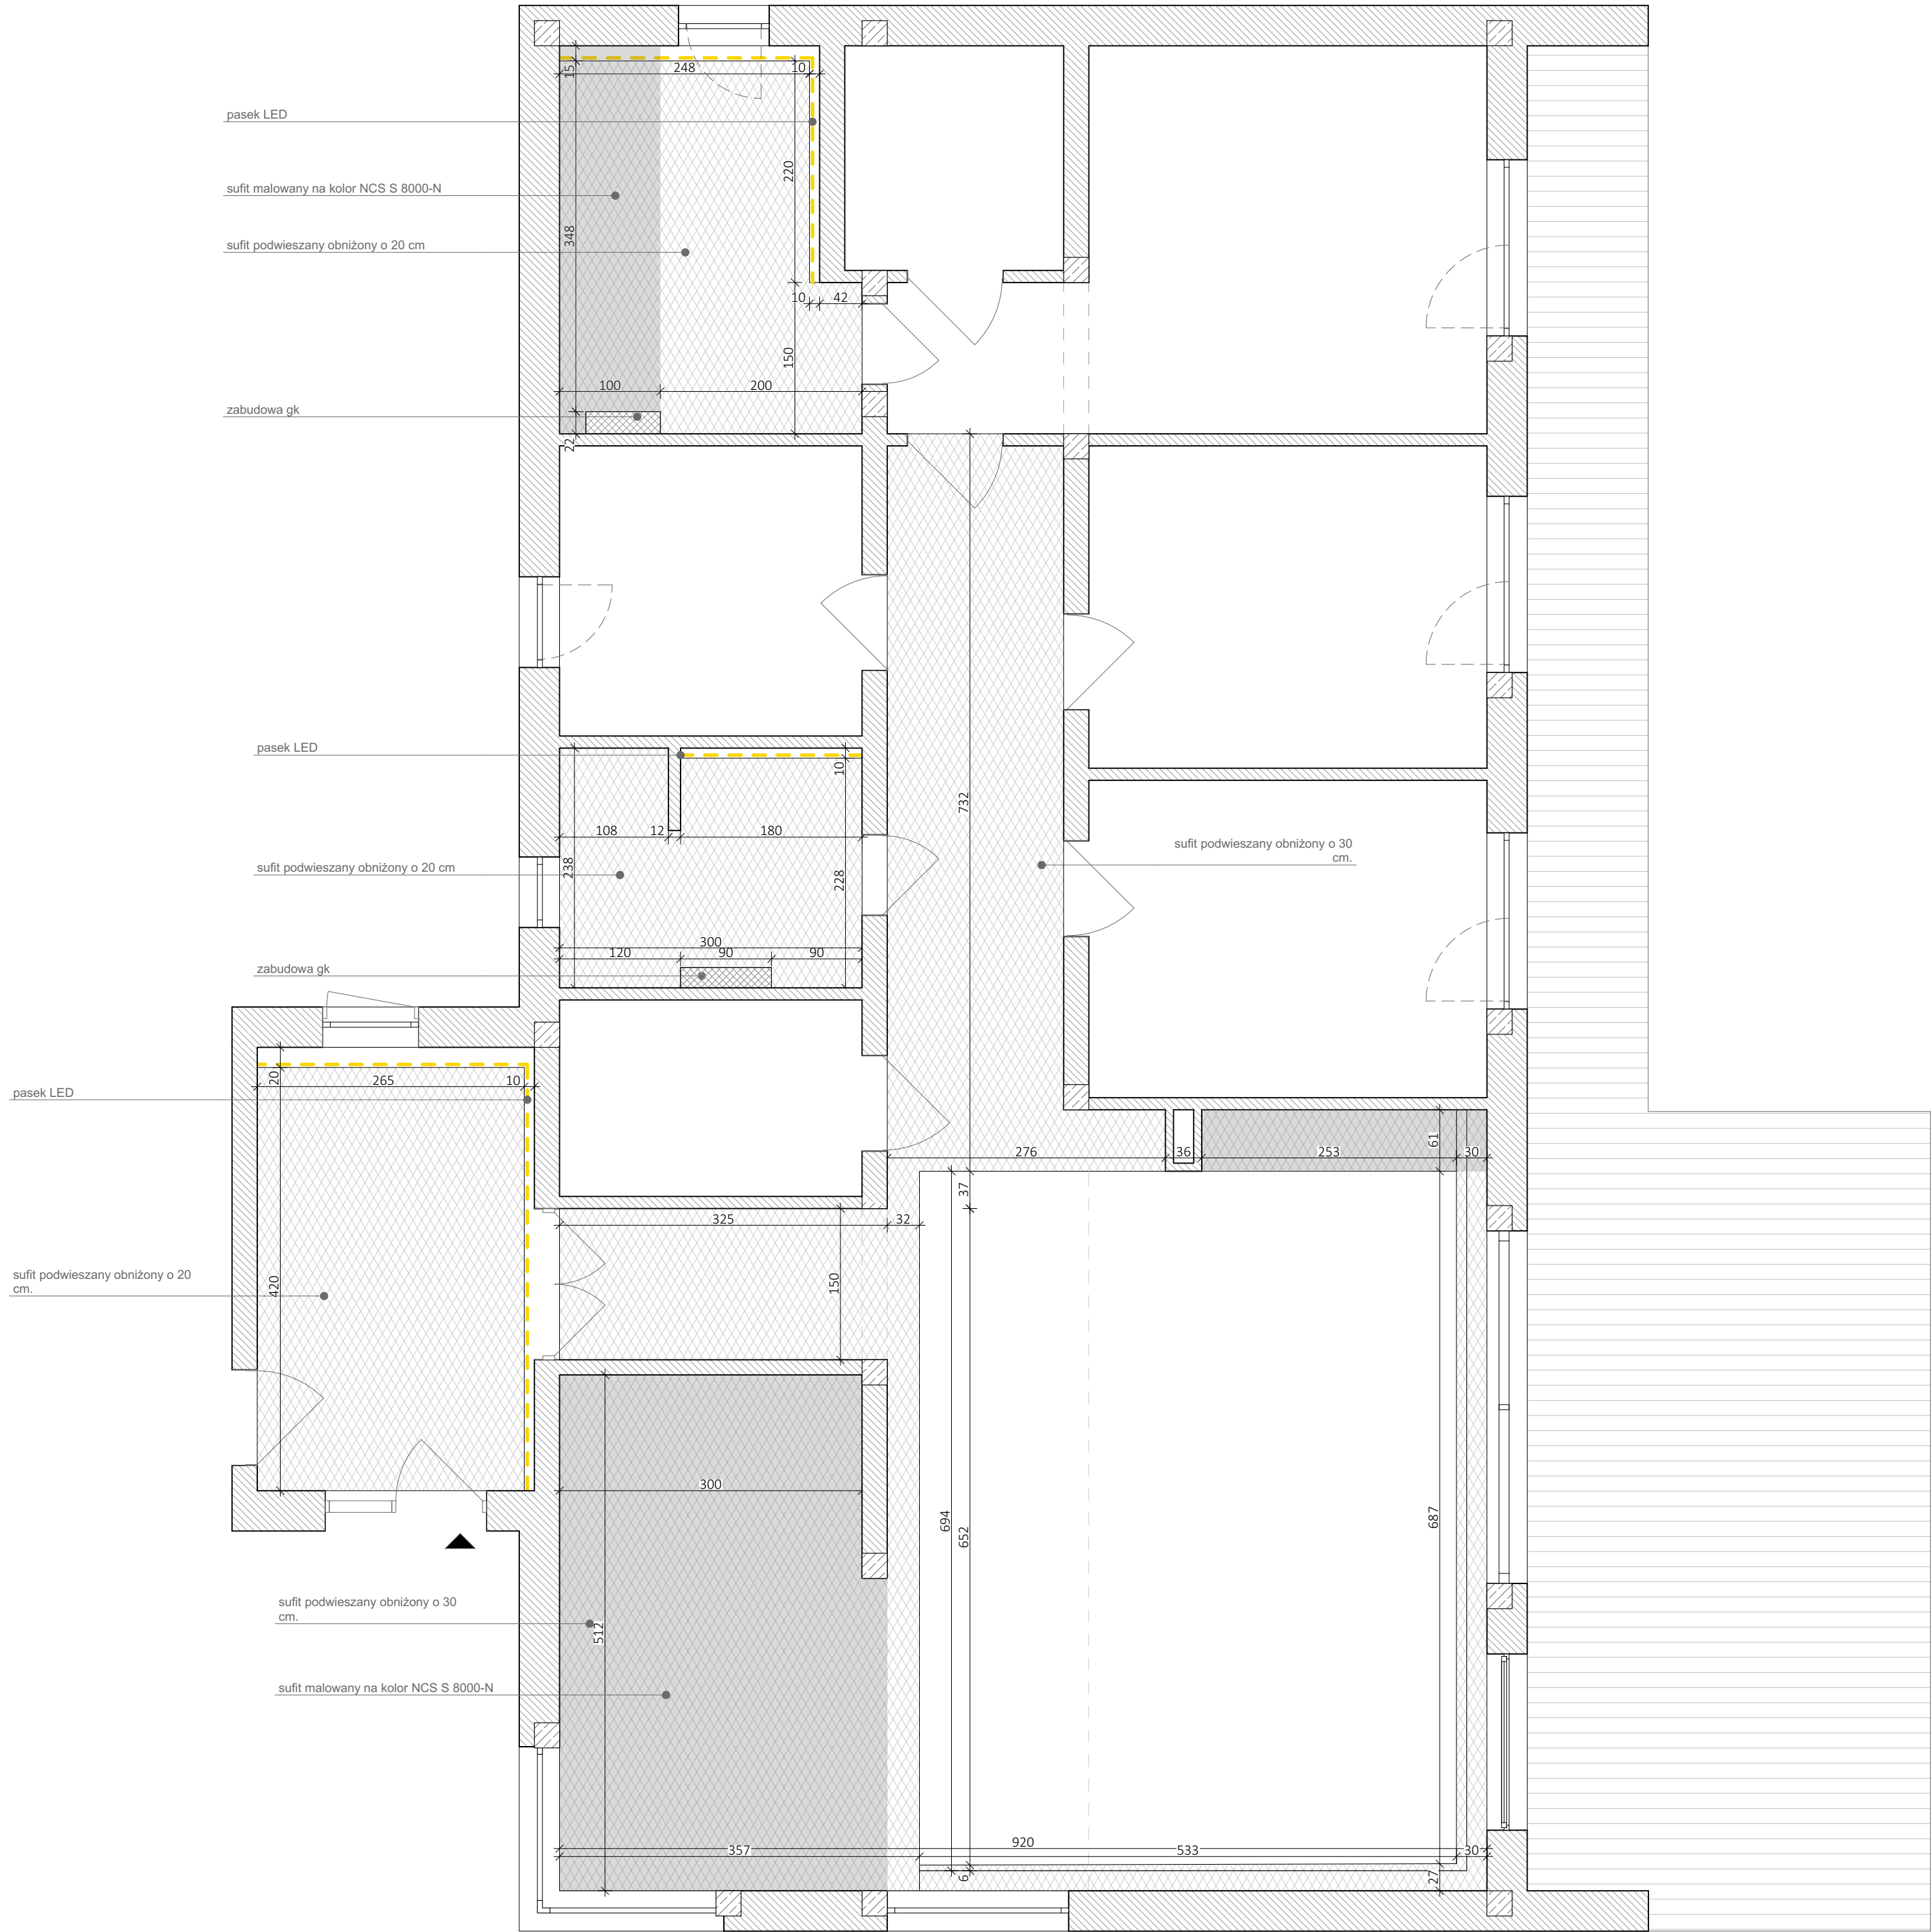


- UWAGI**
- Niniejsza dokumentacja dotyczy Projektu Aranżacji Wnętrza.
 - Przed przystąpieniem do prac wykonawczych, wszystkie wymiary należy potwierdzić na budowie. Rozbieżności wymiarów należy skonsultować z projektantem.
 - Niejasności związane z projektem należy skonsultować z projektantem.
 - Projekt Aranżacji Wnętrza NIE obejmuje projektów, będących projektami architektoniczno-budowlanymi w rozumieniu ustawy Prawo Budowlane.
 - Instalacje elektryczna i hydrauliczna (sanitarna), a także prace remontowo-budowlane należy wykonać zgodnie z wytycznymi dokumentacji architektoniczno-budowlanej, z uwzględnieniem wytycznych zawartych w Projekcie Aranżacji Wnętrza. Wszystkie prace przy wykonywaniu wym. wyż. instalacji, muszą zostać wykonane przez specjalistów w zakresie danej dziedziny, z aktualnymi uprawnieniami do ich wykonywania. Muszą one zostać wykonane zgodnie z obowiązującymi normami, polskim prawem budowlanym i przy zachowaniu obowiązujących zasad BHP.
 - Projekt należy rozpatrywać w całości.

LEGENDA:

	SUFIT PODWIESZANY MAŁOWANY NA BIAŁO
	SUFIT PODWIESZANY MAŁOWANY NA KOLOR NCS S 8000-N
	PASEK LED
	ZABUDOWA GK

idea l makers	
nazwa rysunku: Rzut aranżacji wnętrz - sufit podwieszany	nr: 11
format wydruku:	A2
skala:	1:50
data:	20.01.2021
Inwestor:	
Projektant: mgr inż. arch. Dorota Walkarz	
Pracownia: idea l makers	

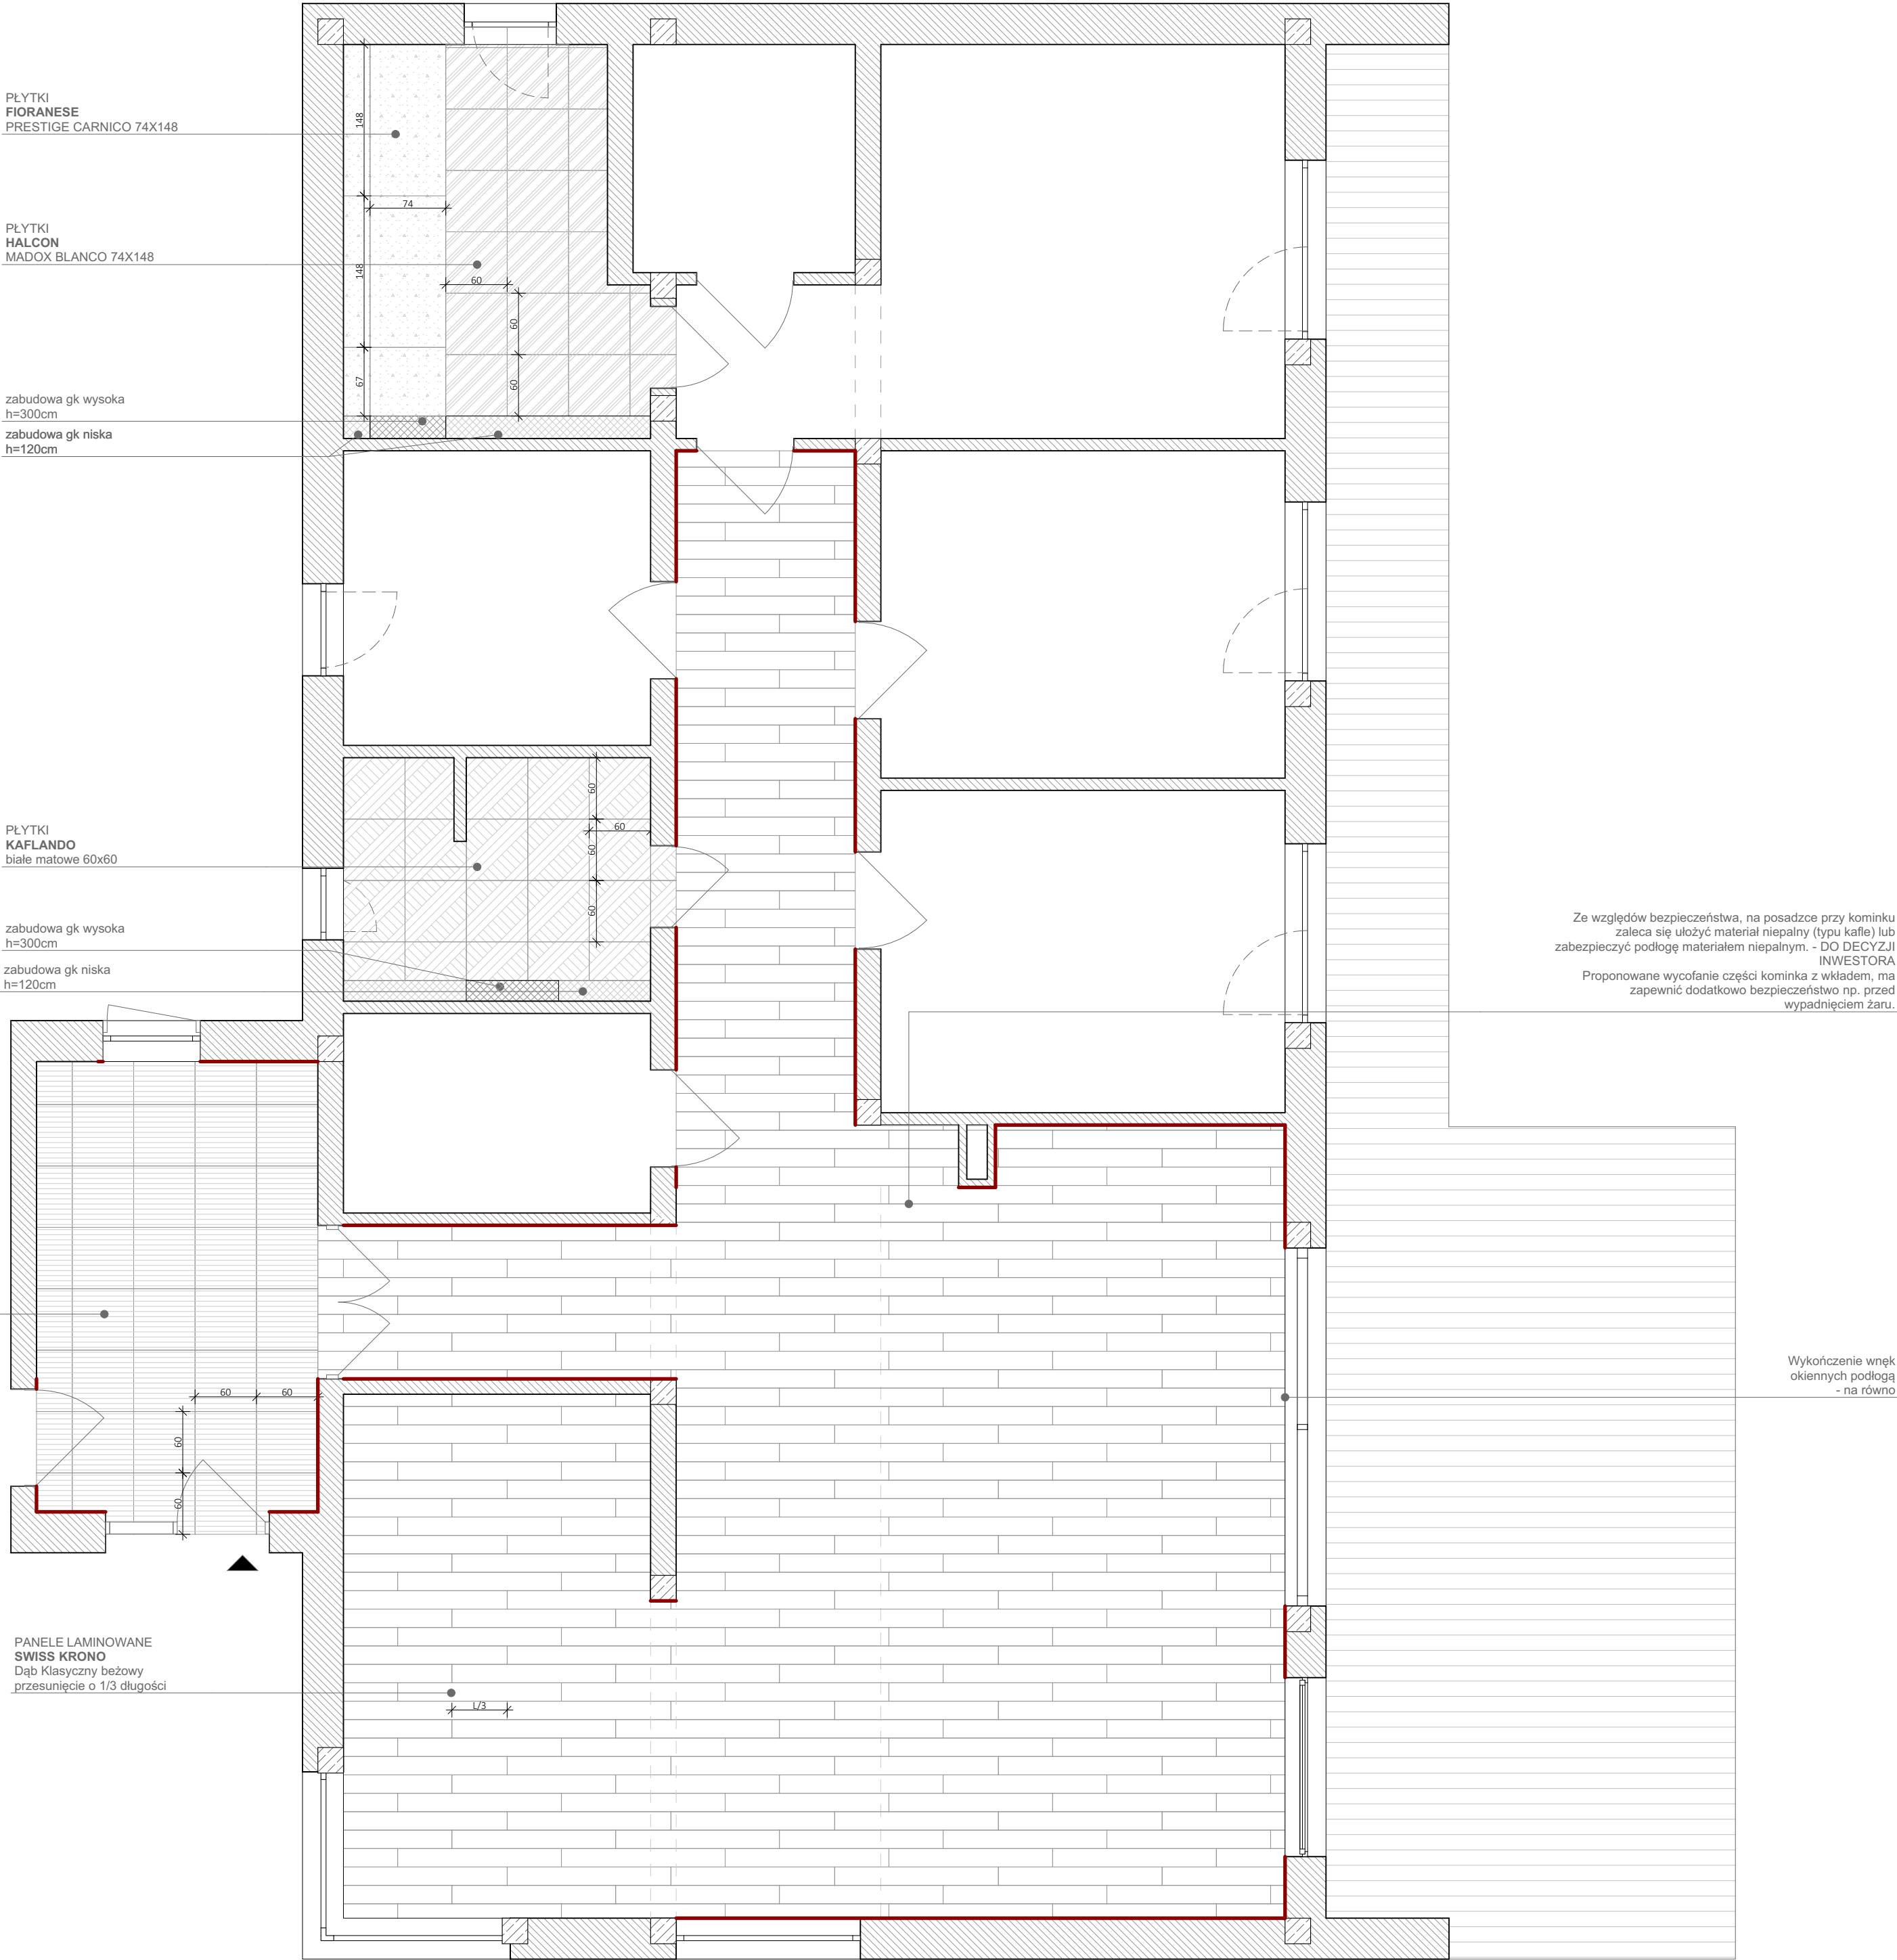

UWAGI


- Niniejsza dokumentacja dotyczy Projektu Aranżacji Wnętrza.
- Przed przystąpieniem do prac wykonawczych, wszystkie wymiary należy potwierdzić na budowie. Rozbieżności wymiarów należy skonsultować z projektantem.
- Niejasności związane z projektem należy skonsultować z projektantem.
- Projekt Aranżacji Wnętrza NIE obejmuje projektów, będących projektami architektoniczno-budowlanymi w rozumieniu ustawy Prawo Budowlane.
- Instalacje elektryczna i hydrauliczna (sanitarna), a także prace remontowo-budowlane należy wykonać zgodnie z wytycznymi dokumentacji architektoniczno-budowlanej, z uwzględnieniem wytycznych zawartych w Projekcie Aranżacji Wnętrza. Wszystkie prace przy wykonywaniu wym. wyż. instalacji, muszą zostać wykonane przez specjalistów w zakresie danej dziedziny, z aktualnymi uprawnieniami do ich wykonywania. Muszą one zostać wykonane zgodnie z obowiązującymi normami, polskim prawem budowlanym i przy zachowaniu obowiązujących zasad BHP.
- Projekt należy rozpatrywać w całości.

LEGENDA:

- PLYTKI
KAFLANDO
biale matowe
60x60cm
- PLYTKI
HALCON
MADOX BLANCO
60x60cm
- PLYTKI
FIORANESE
PRESTIGE CARNICO
74x148cm
- PLYTKI
ABK
Sensi Calacatta Select Sable Rett.
60x60cm
- PANELE LAMINOWANE
SWISS KRONO
Dąb Klasyczny beżowy
- ZABUDOWA GK
- LISTWA PRZYPODŁOGOWA
MARDOM DECOR
MD009 /10 cm

idea|| makers

nazwa rysunku:	nr:
Rzut aranżacji wnętrz - układ podłóg	12
format wydruku:	A2
skala:	1:50
data:	20.01.2021
Inwestor:	
Projektant: mgr inż. arch. Dorota Walkarz	
Pracownia: idea makers	

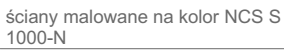

Pracownia: idea|| makers

Elementy stolarskie przed ich zamówieniem należy wymierzyć. Pomiaru dokonuje stolarz po wykończeniu ścian.

UWAGI

1. Niniejsza dokumentacja dotyczy Projektu Aranżacji Wnętrza.
2. Przed przystąpieniem do prac wykonawczych, wszystkie wymiary należy potwierdzić na budowie. Rozbieżności wymiarów należy skonsultować z projektantem.
3. Niejasności związane z projektem należy skonsultować z projektantem.
4. Projekt Aranżacji Wnętrza NIE obejmuje projektów, będących projektami architektoniczno-budowlanymi w rozumieniu ustawy Prawo Budowlane.
5. Instalacje elektryczna i hydrauliczna (sanitarna), a także prace remontowo-budowlane należy wykonać zgodnie z wytycznymi dokumentacji architektoniczno-budowlanej, z uwzględnieniem wytycznych zawartych w Projekcie Aranżacji Wnętrza. Wszystkie prace przy wykonywaniu wym. wyż. instalacji, muszą zostać wykonane przez specjalistów w zakresie danej dziedziny, z aktualnymi uprawnieniami do ich wykonywania. Muszą one zostać wykonane zgodnie z obowiązującymi normami, polskim prawem budowlanym i przy zachowaniu obowiązujących zasad BHP.
6. Projekt należy rozpatrywać w całości.

	ZABUDOWA MEBLOWA NA WYMIAR
	LUSTRO WKLEJANE
	CZARNY MATOWY LACOBEL

idea|l| makers

nazwa rysunku: Rzut aranżacji wnętrz - meble na wymiarach	nr: 14
format wydruku:	A2
skala:	1:50
data:	20.01.2021
Inwestor:	
Projektant: mgr inż. arch. Dorota Walkarz	
Pracownia: idea makers	

U164 VL, PE Antracyt / UNIKOLORY

fronty: płyta laminowana
SWISS KRONO
dąb beżowy D 4430 OV

lustro wklejane na ścianie

zabudowa gk oraz zabudowa meblowa **ZM-hd-1**

fronty: płyta laminowana
SWISS KRONO
dąb beżowy D 4430 OV

półki otwarte: płyta laminowana
SWISS KRONO
U164 VL, PE Antracyt / UNIKOLORY

zabudowa meblowa **ZM-4m-3**

blat: płyta laminowana HPL
SWISS KRONO
D 4860 SQ Białý / UNIKOLORY

fronty: płyta laminowana
SWISS KRONO
dąb beżowy D 4430 OV

zabudowa meblowa **ZM-4m-2**

fronty: płyta laminowana
SWISS KRONO
dąb beżowy D 4430 OV

zabudowa meblowa **ZM-4m-1**

fronty: płyta laminowana
SWISS KRONO
dąb beżowy D 4430 OV

lustro wklejane na ścianie

zabudowa meblowa wysoka **ZM-h-1**

płyta laminowana
SWISS KRONO
U2653 VL Szary jasny / UNIKOLORY
wnętrze siedziska: płyta laminowana
SWISS KRONO
U164 VL, PE Antracyt / UNIKOLORY

konsola **ZM-h-2**

płyta laminowana
SWISS KRONO
U2653 VL Szary jasny / UNIKOLORY

zabudowa meblowa wysoka **ZM-k-1**

fronty: płyta laminowana
SWISS KRONO
D 1035 OW Dąb pradawny / DREWNOPODOBNE

zabudowa meblowa szafki wiszące **ZM-k-3**


fronty: płyta laminowana
SWISS KRONO
U164 VL, PE Antracyt / UNIKOLORY

zabudowa meblowa niska **ZM-k-2**

blat i boki wyspy: spiek kwarcowy
ABK
Sensi white calacatta gold

fronty: płyta laminowana
SWISS KRONO
U164 VL, PE Antracyt / UNIKOLORY

czarny matowy lacobel
na ścianie

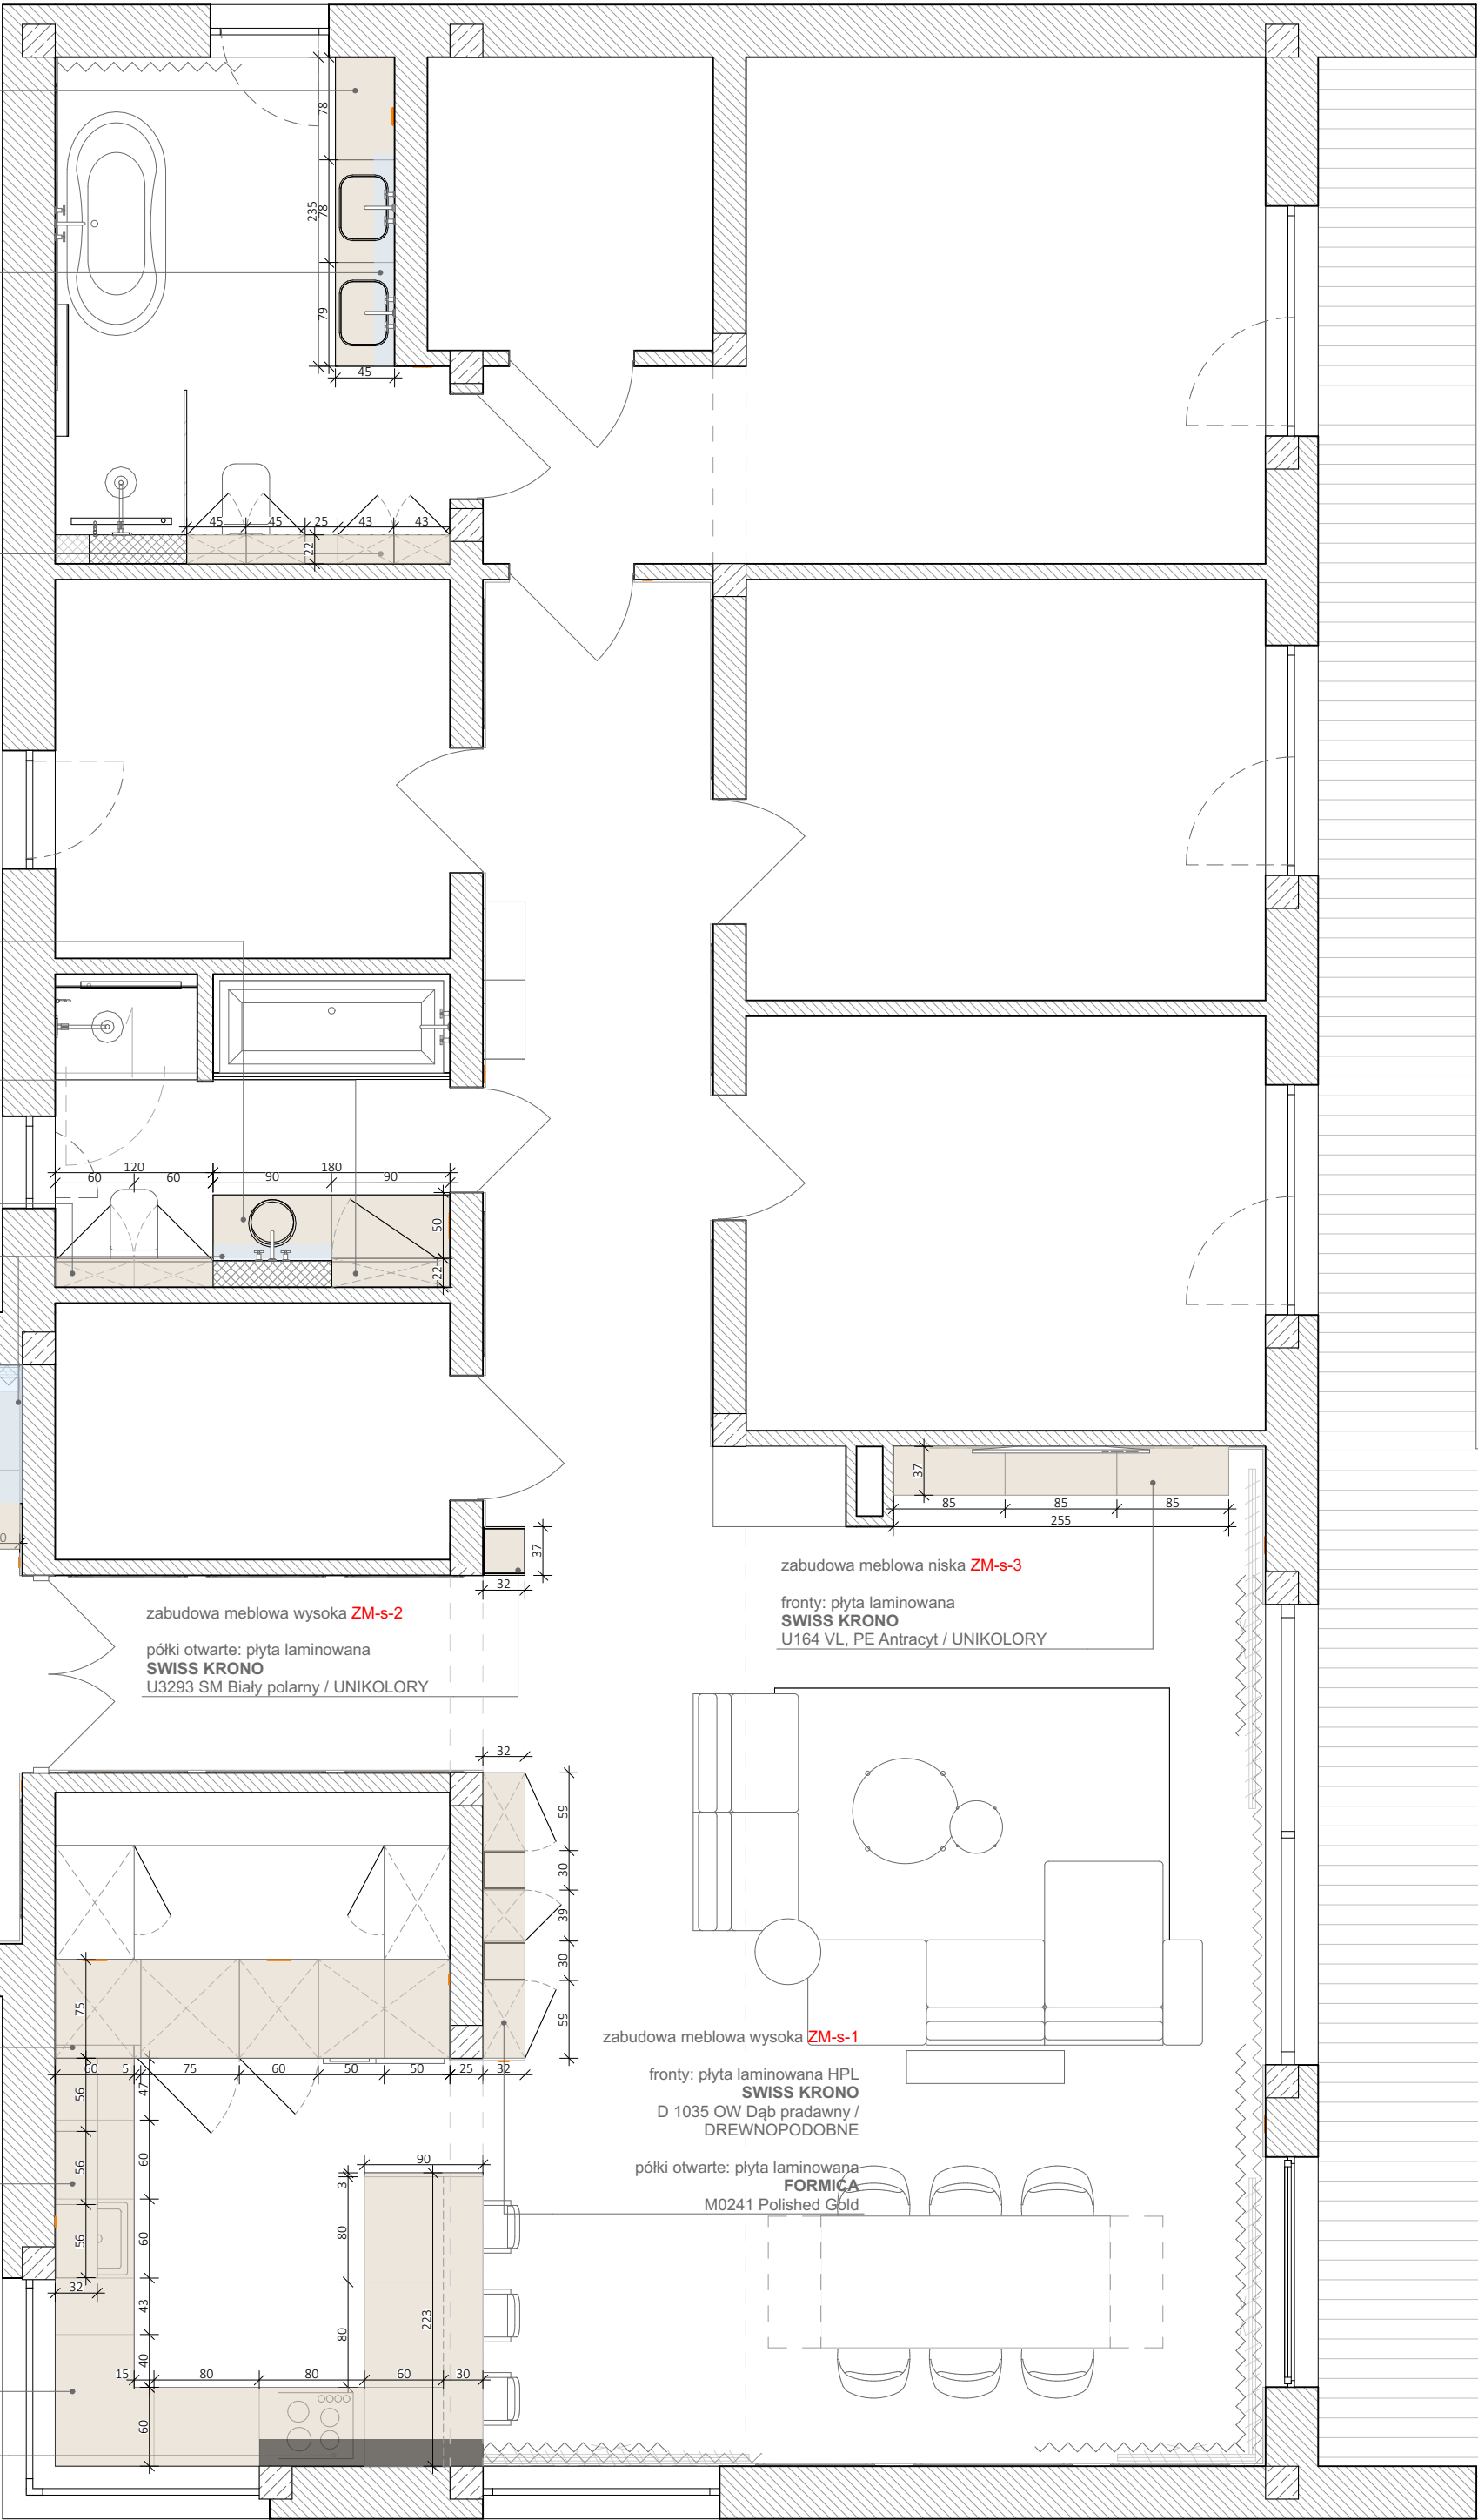

UWAGA:

Elementy stolarskie przed ich zamówieniem należy
wymierzyć. Pomiaru dokonuje stolarz po
wykończeniu ścian.

KOLORY PŁYT LAMINOWANYCH NALEŻY
ZWERYFIKOWAĆ W DANYM POMIESZCZENIU W
ŚWIEŁLE DZIENNYM - WZORNIK POSIADA STOLARZ.
DOPIERO WTEDY KLIENT MOŻE ZDYCYDOWAĆ CZY
OKREŚLONY KOLOR MU ODPOWIADA.

UWAGI

- Niniejsza dokumentacja dotyczy Projektu Aranżacji Wnętrza.
- Przed przystąpieniem do prac wykonawczych, wszystkie wymiary należy potwierdzić na budowie. Rozbieżności wymiarów należy skonsultować z projektantem.
- Niejasności związane z projektem należy skonsultować z projektantem.
- Projekt Aranżacji Wnętrza NIE obejmuje projektów, będących projektami architektoniczno-budowlanymi w rozumieniu ustawy Prawo Budowlane.
- Instalacje elektryczna i hydrauliczna (sanitarna), a także prace remontowo-budowlane należy wykonać zgodnie z wytycznymi dokumentacji architektoniczno-budowlanej, z uwzględnieniem wytycznych zawartych w Projekcie Aranżacji Wnętrza. Wszystkie prace przy wykonywaniu wym. wyż. instalacji, muszą zostać wykonane przez specjalistów w zakresie danej dziedziny, z aktualnymi uprawnieniami do ich wykonywania. Muszą one zostać wykonane zgodnie z obowiązującymi normami, polskim prawem budowlanym i przy zachowaniu obowiązujących zasad BHP.
- Projekt należy rozpatrywać w całości.

LEGENDA:

- ZABUDOWA MEBLOWA NA WYMIAR
- LUSTRO WKLEJANE
- CZARNY MATOWY LACOBEL

idea|l| makers


nazwa rysunku: Rzut aranżacji wnętrz - meble na wymiar opis materiałów	nr: 15
format wydruku:	A2
skala:	1:50
data:	20.01.2021
Inwestor:	
Projektant: mgr inż. arch. Dorota Walkarz	
Pracownia: idea l makers	



HALL

idea|| makers



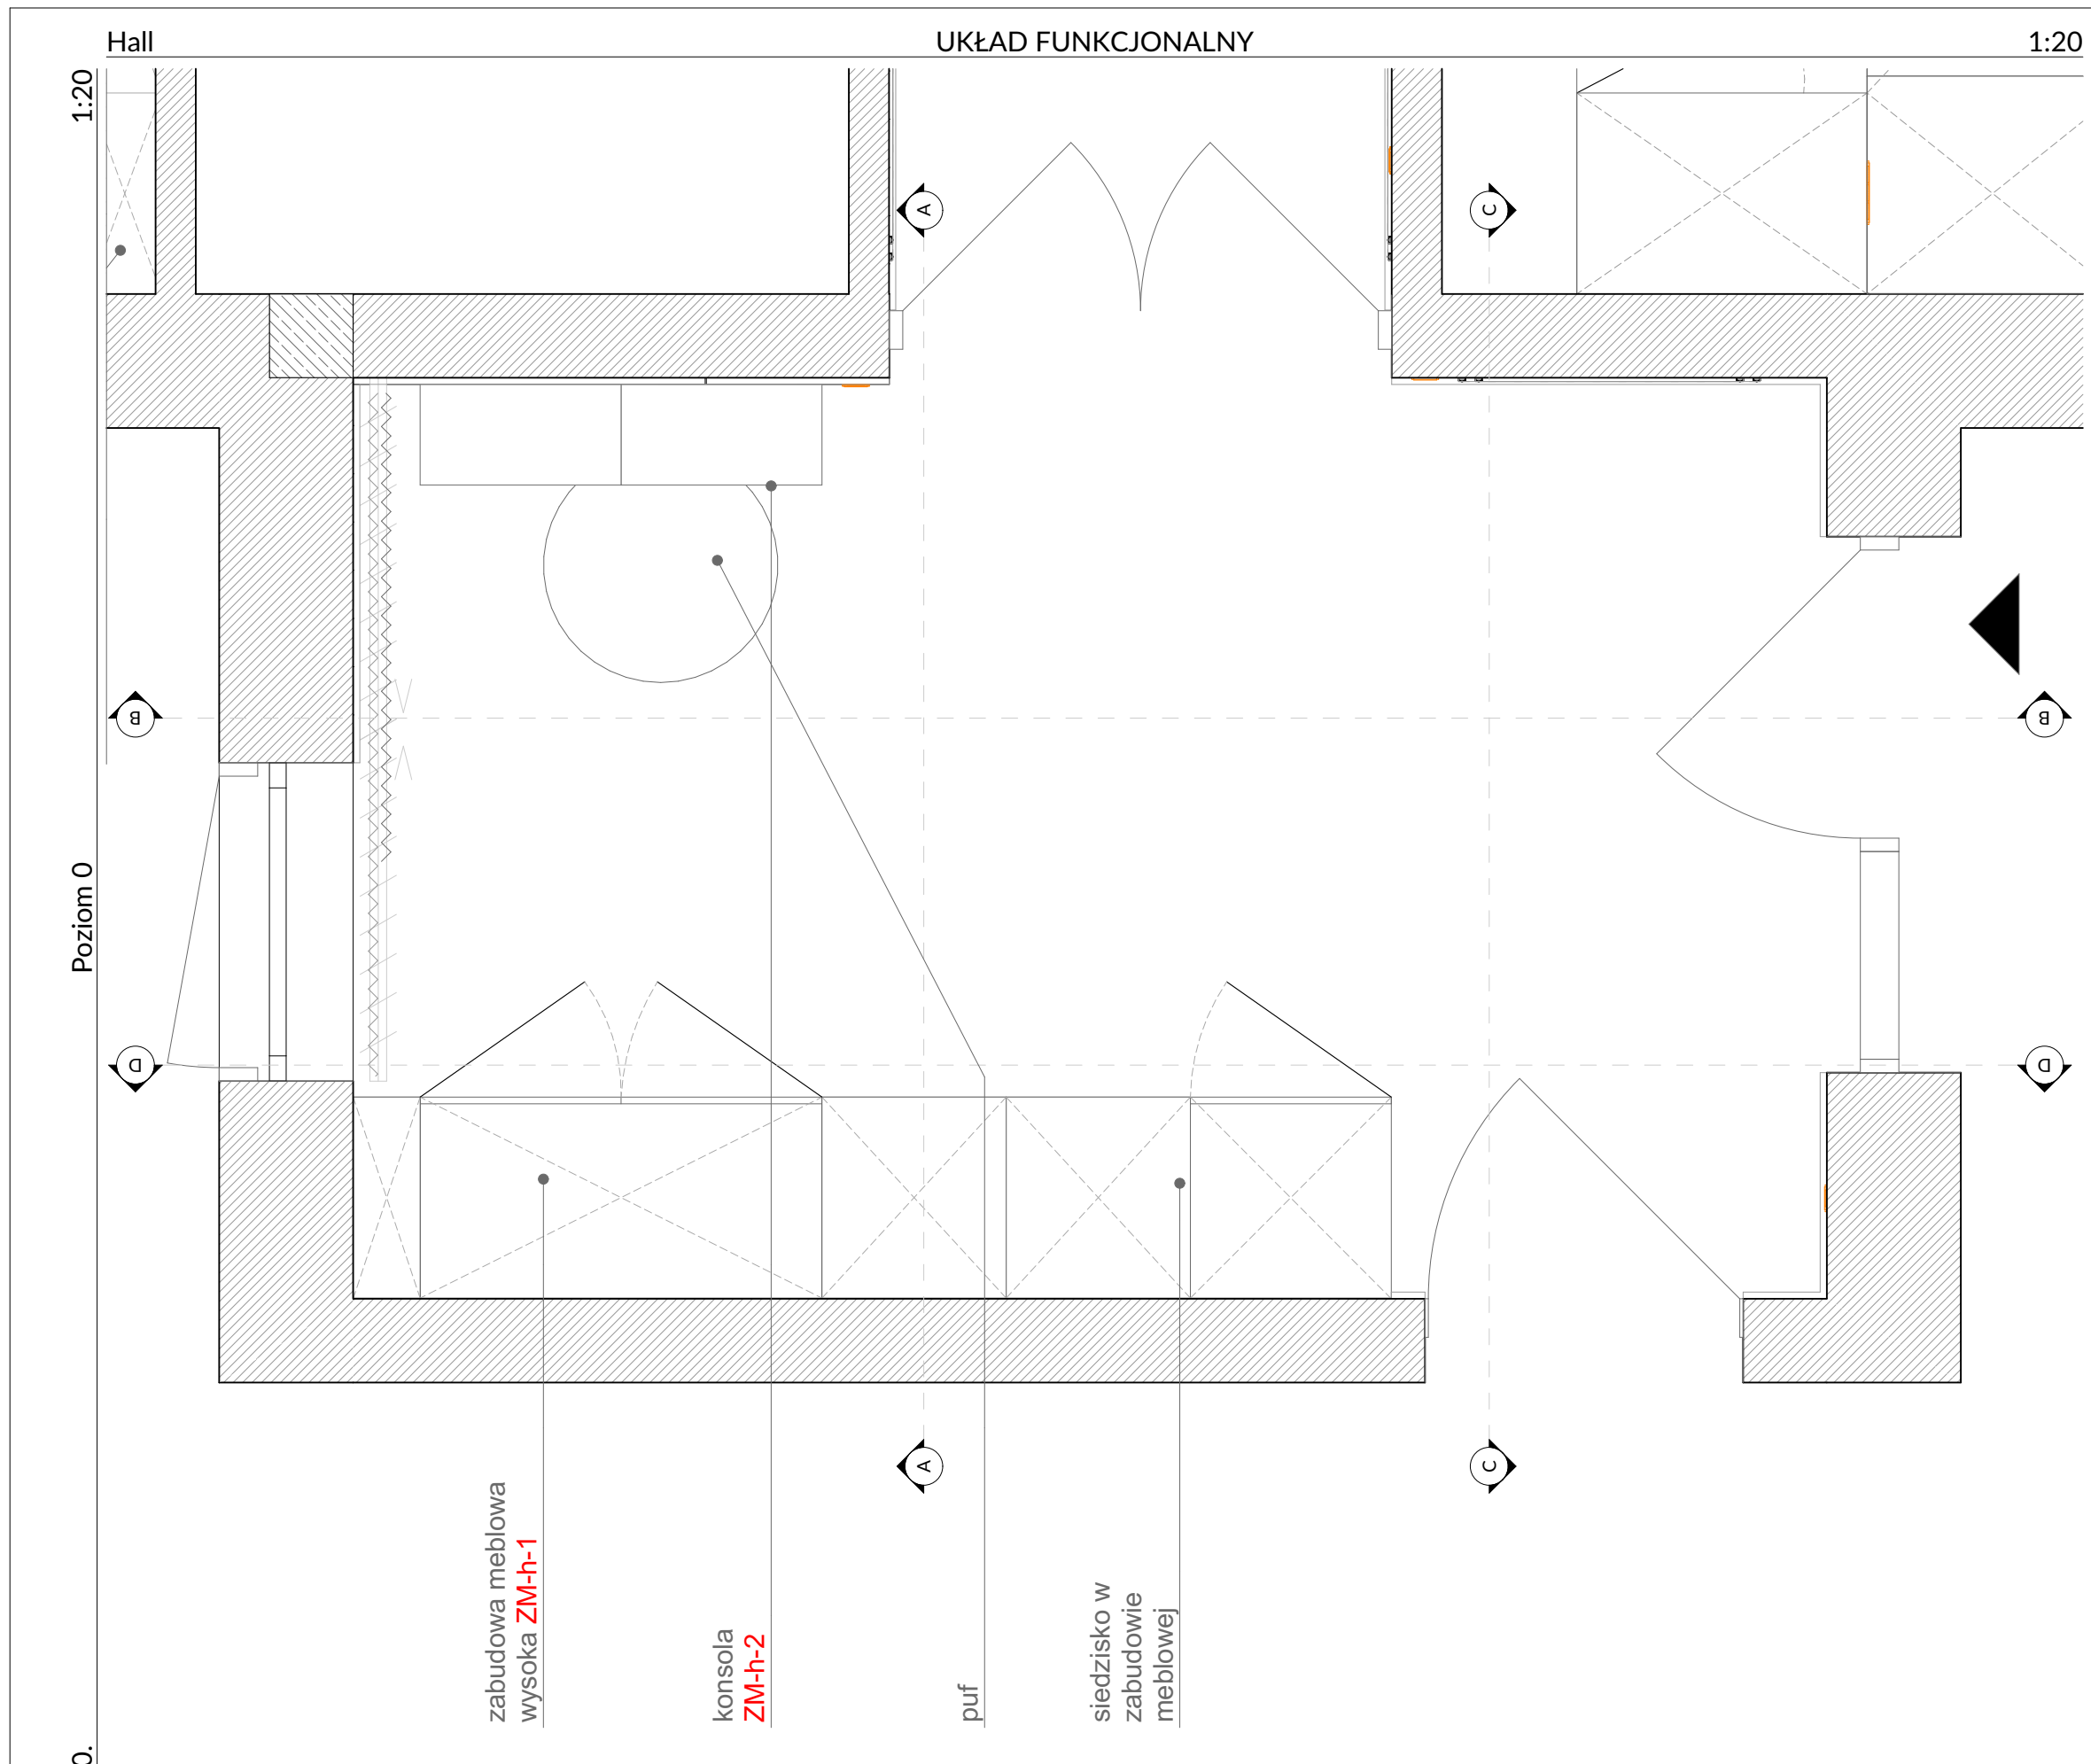

UWAGI

1. Niniejsza dokumentacja dotycząca Projektu Aranżacji Wnętrza.
2. Przed przystąpieniem do prac wykonawczych, wszystkie wymiary należy potwierdzić na budowie. Rozbieżności wymiarów należy skonsultować z projektantem.
3. Niejasności związane z projektem należy skonsultować z projektantem.
4. Projekt Aranżacji Wnętrza NIE obejmuje projektów, będących projektami architektoniczno-budowlanymi w rozumieniu ustawy Prawo Budowlane.
5. Instalacje elektryczna i hydrauliczna (sanitarna), a także prace remontowo-budowlane należy wykonać zgodnie z wytycznymi dokumentacji architektoniczno-budowlanej, z uwzględnieniem wytycznych zawartych w Projekcie Aranżacji Wnętrza. Wszystkie prace przy wykonywaniu wym. wyż. instalacji, muszą zostać wykonane przez specjalistów w zakresie danej dziedziny, z aktualnymi uprawnieniami do ich wykonywania. Muszą one zostać wykonane zgodnie z obowiązującymi normami, polskim prawem budowlanym i przy zachowaniu obowiązujących zasad BHP.
6. Projekt należy rozpatrywać w całości.


LEGENDA:

idea|l| makers

nazwa rysunku: Hall - układ funkcjonalny	nr: 18
format wydruku: A3	
skala:	1:20
data:	20.01.2021
Inwestor:	
Projektant: mgr inż. arch. Dorota Walkarz	
Pracownia: idea makers	


Hall

AKSONOMETRIA_1

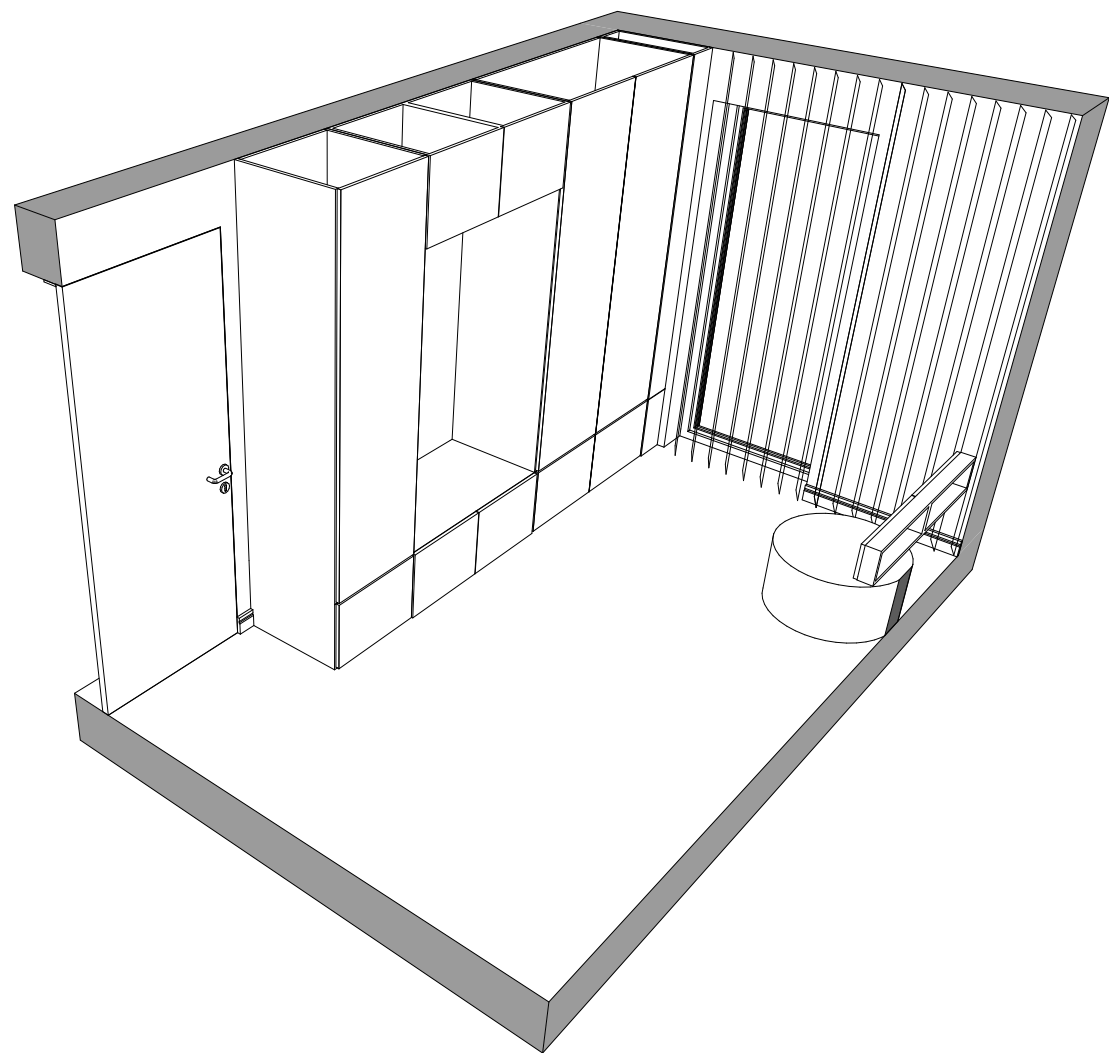

Hall

AKSONOMETRIA_2

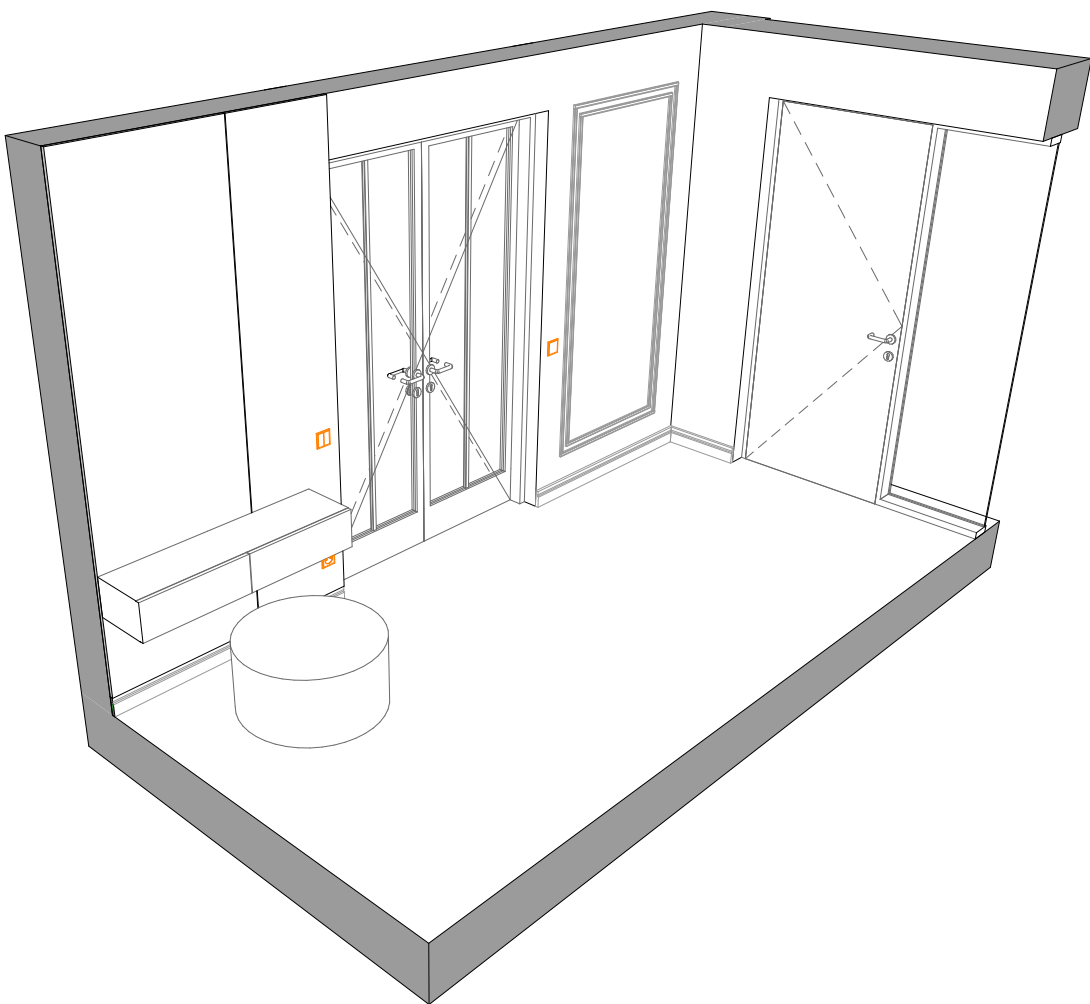


UWAGI

1. Niniejsza dokumentacja dotyczy Projektu Aranżacji Wnętrza.
2. Przed przystąpieniem do prac wykonawczych, wszystkie wymiary należy potwierdzić na budowie. Rozbieżności wymiarów należy skonsultować z projektantem.
3. Niejasności związane z projektem należy skonsultować z projektantem.
4. Projekt Aranżacji Wnętrza NIE obejmuje projektów, będących projektami architektoniczno-budowlanymi w rozumieniu ustawy Prawo Budowlane.
5. Instalacje elektryczna i hydrauliczna (sanitarna), a także prace remontowo-budowlane należy wykonać zgodnie z wytycznymi dokumentacji architektoniczno-budowlanej, z uwzględnieniem wytycznych zawartych w Projekcie Aranżacji Wnętrza. Wszystkie prace przy wykonywaniu wym. wyż. instalacji, muszą zostać wykonane przez specjalistów w zakresie danej dziedziny, z aktualnymi uprawnieniami do ich wykonywania. Muszą one zostać wykonane zgodnie z obowiązującymi normami, polskim prawem budowlanym i przy zachowaniu obowiązujących zasad BHP.
6. Projekt należy rozpatrywać w całości.

LEGENDA:

idea|l| makers

nazwa rysunku: Hall - widoki aksonometryczne	nr: 19
format wydruku:	A3
skala:	
data:	20.01.2021
Inwestor:	
Projektant: mgr inż. arch. Dorota Walkarz	
Pracownia: idea l makers	

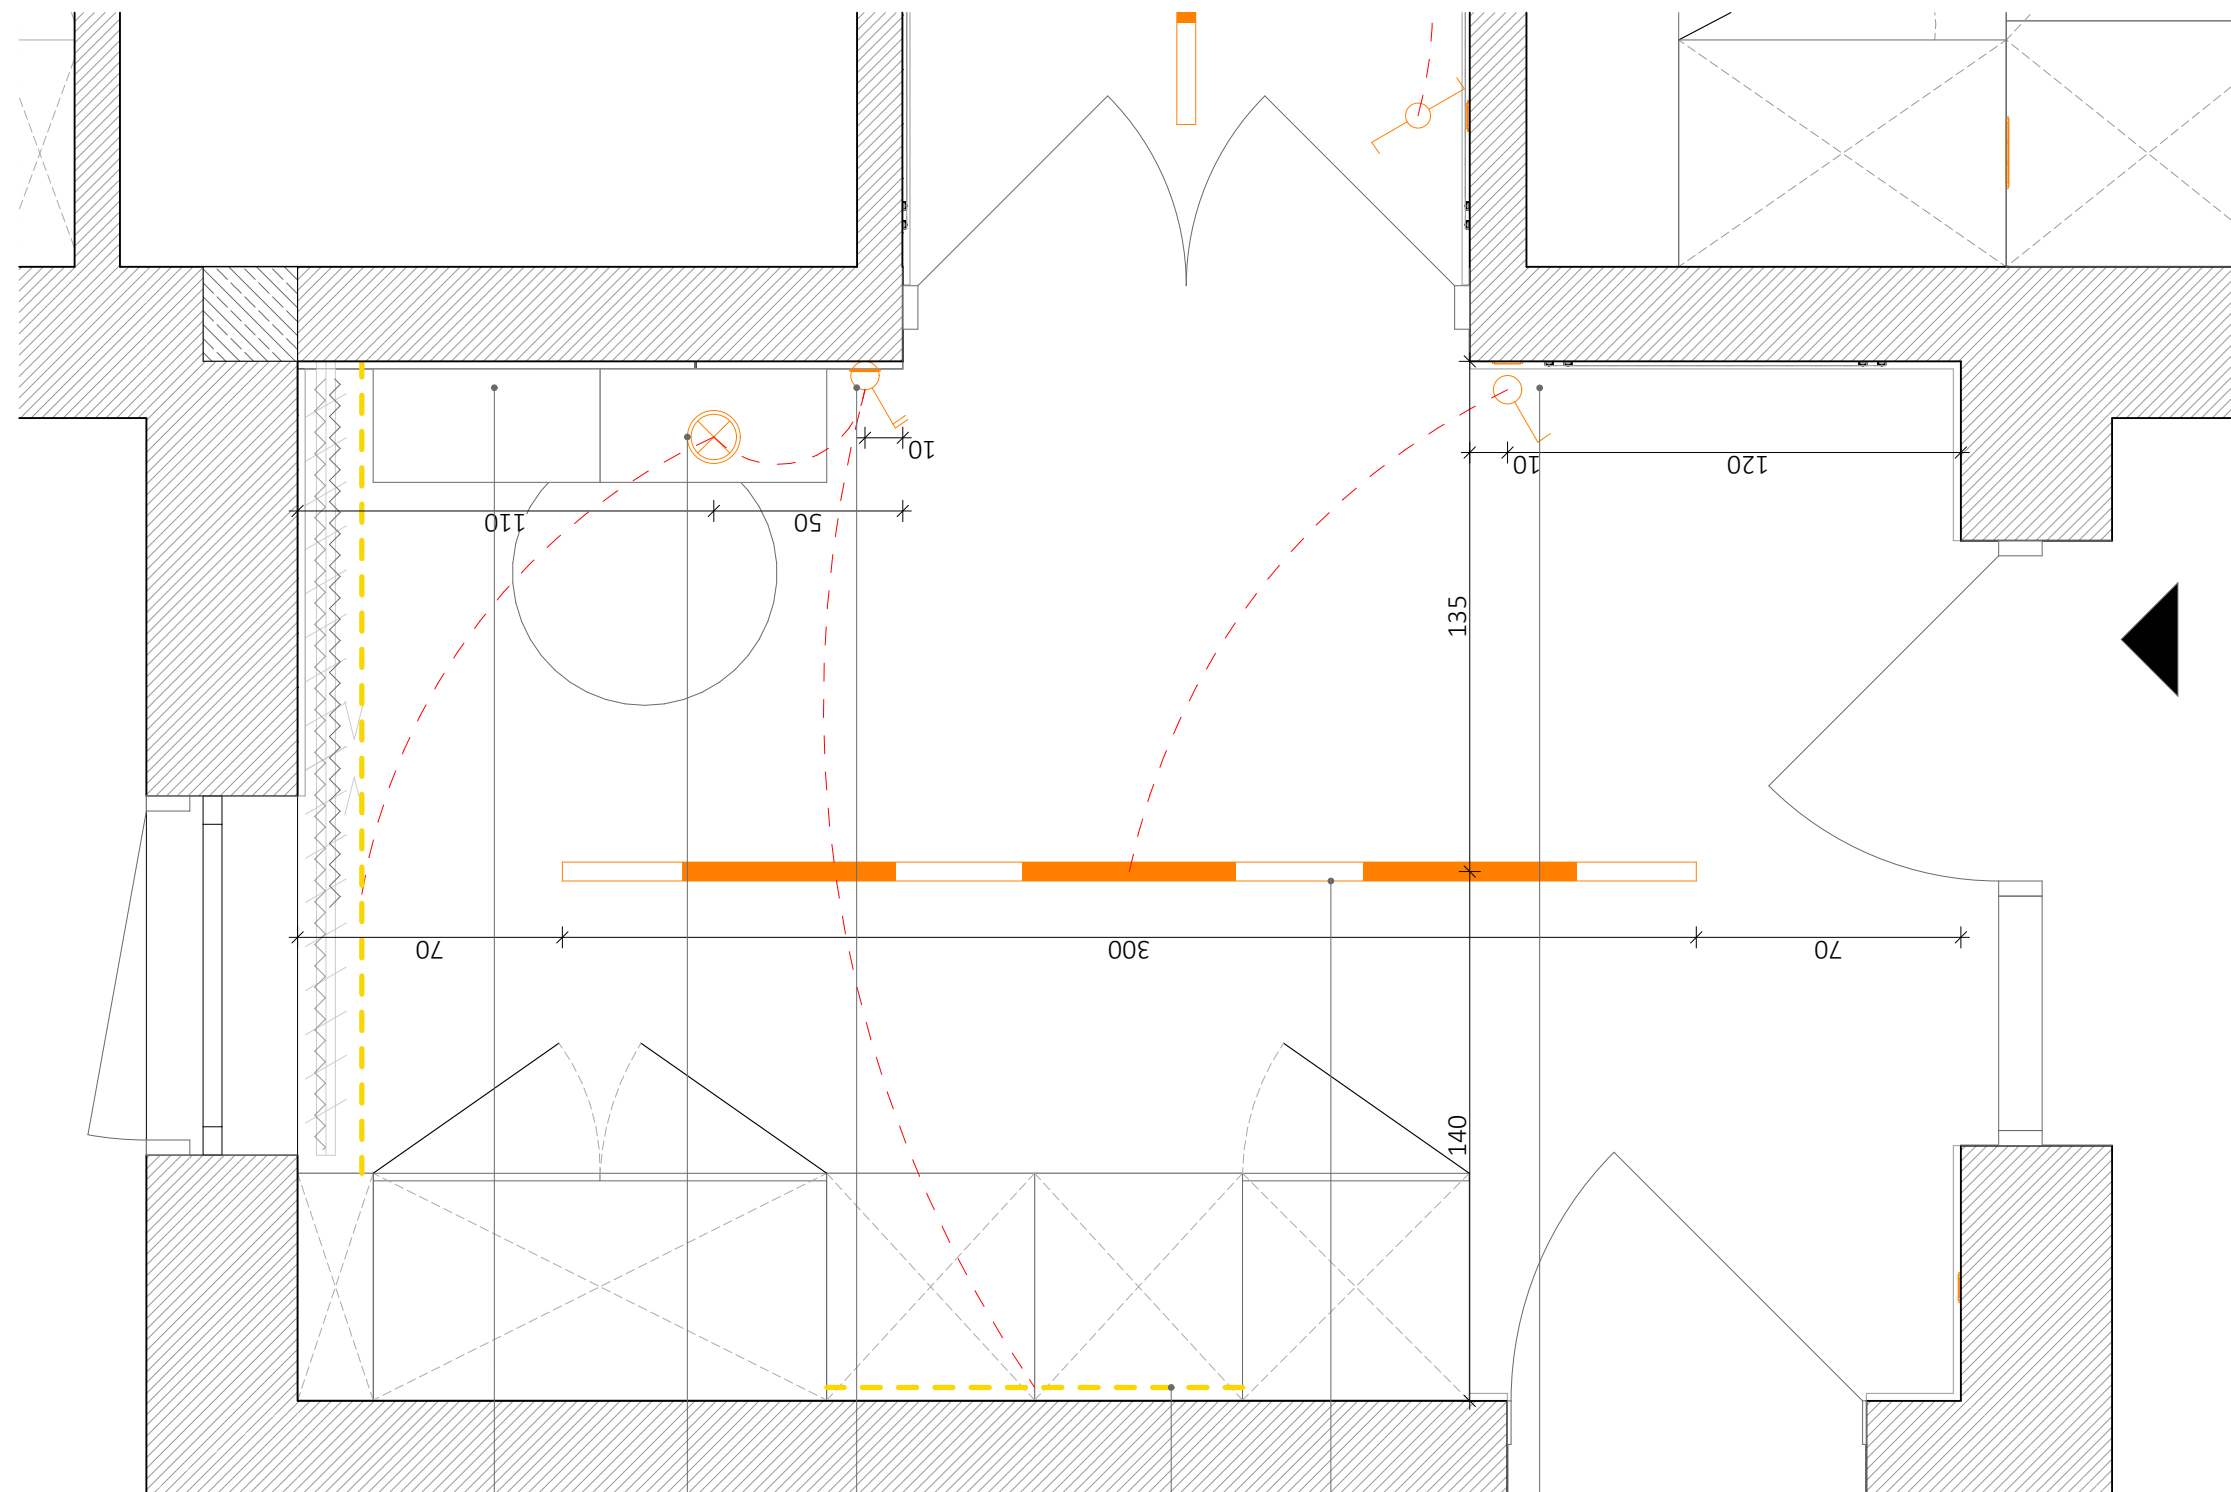

UWAGI

1. Niniejsza dokumentacja dotyczy Projektu Aranżacji Wnętrza.
2. Przed przystąpieniem do prac wykonawczych, wszystkie wymiary należy potwierdzić na budowie. Rozbieżności wymiarów należy skonsultować z projektantem.
3. Niejasności związane z projektem należy skonsultować z projektantem.
4. Projekt Aranżacji Wnętrza NIE obejmuje projektów, będących projektami architektoniczno-budowlanymi w rozumieniu ustawy Prawo Budowlane.
5. Instalacje elektryczna i hydrauliczna (sanitarna), a także prace remontowo-budowlane należy wykonać zgodnie z wytycznymi dokumentacji architektoniczno-budowlanej, z uwzględnieniem wytycznych zawartych w Projekcie Aranżacji Wnętrza. Wszystkie prace przy wykonywaniu wym. wyż. instalacji, muszą zostać wykonane przez specjalistów w zakresie danej dziedziny, z aktualnymi uprawnieniami do ich wykonywania. Muszą one zostać wykonane zgodnie z obowiązującymi normami, polskim prawem budowlanym i przy zachowaniu obowiązujących zasad BHP.
6. Projekt należy rozpatrywać w całości.

LEGENDA:

- | | |
|---|--|
|  | OŚWIETLENIE PUNKTOWE typ 1 |
|  | OŚWIETLENIE PUNKTOWE typ 2 |
|  | OŚWIETLENIE PUNKTOWE typ 3 |
|  | OŚWIETLENIE SUFITOWE WISZĄCE |
|  | KINKIET |
|  | SYSTEM MAGNETYCZNY
PODTYNKOWY - ARCHLINES |
|  | OPRAWA MAGNETYCZNA STRIPE
(LINIOWA) - ARCHLINES |
|  | OPRAWA MAGNETYCZNA DOTS
- ARCHLINES |
|  | OŚWIETLENIE LED - LISTWA |
|  | ŁĄCZNIK POJEDYNCZY |
|  | ŁĄCZNIK PODWÓJNY |
|  | ŁĄCZNIK TRÓJDZIELNY |
|  | ŁĄCZNIK SCHODOWY |

idea|l| makers

nazwa rysunku:
Hall - oświetlenie

nr:	20
-----	----

format wydruku:	A3
-----------------	----


skala:	1:20
--------	------

data:	20.01.2021
-------	------------

Investor:

Projektant: mgr inż. arch. Dorota Walkarz

Pracownia: idea|l| makers

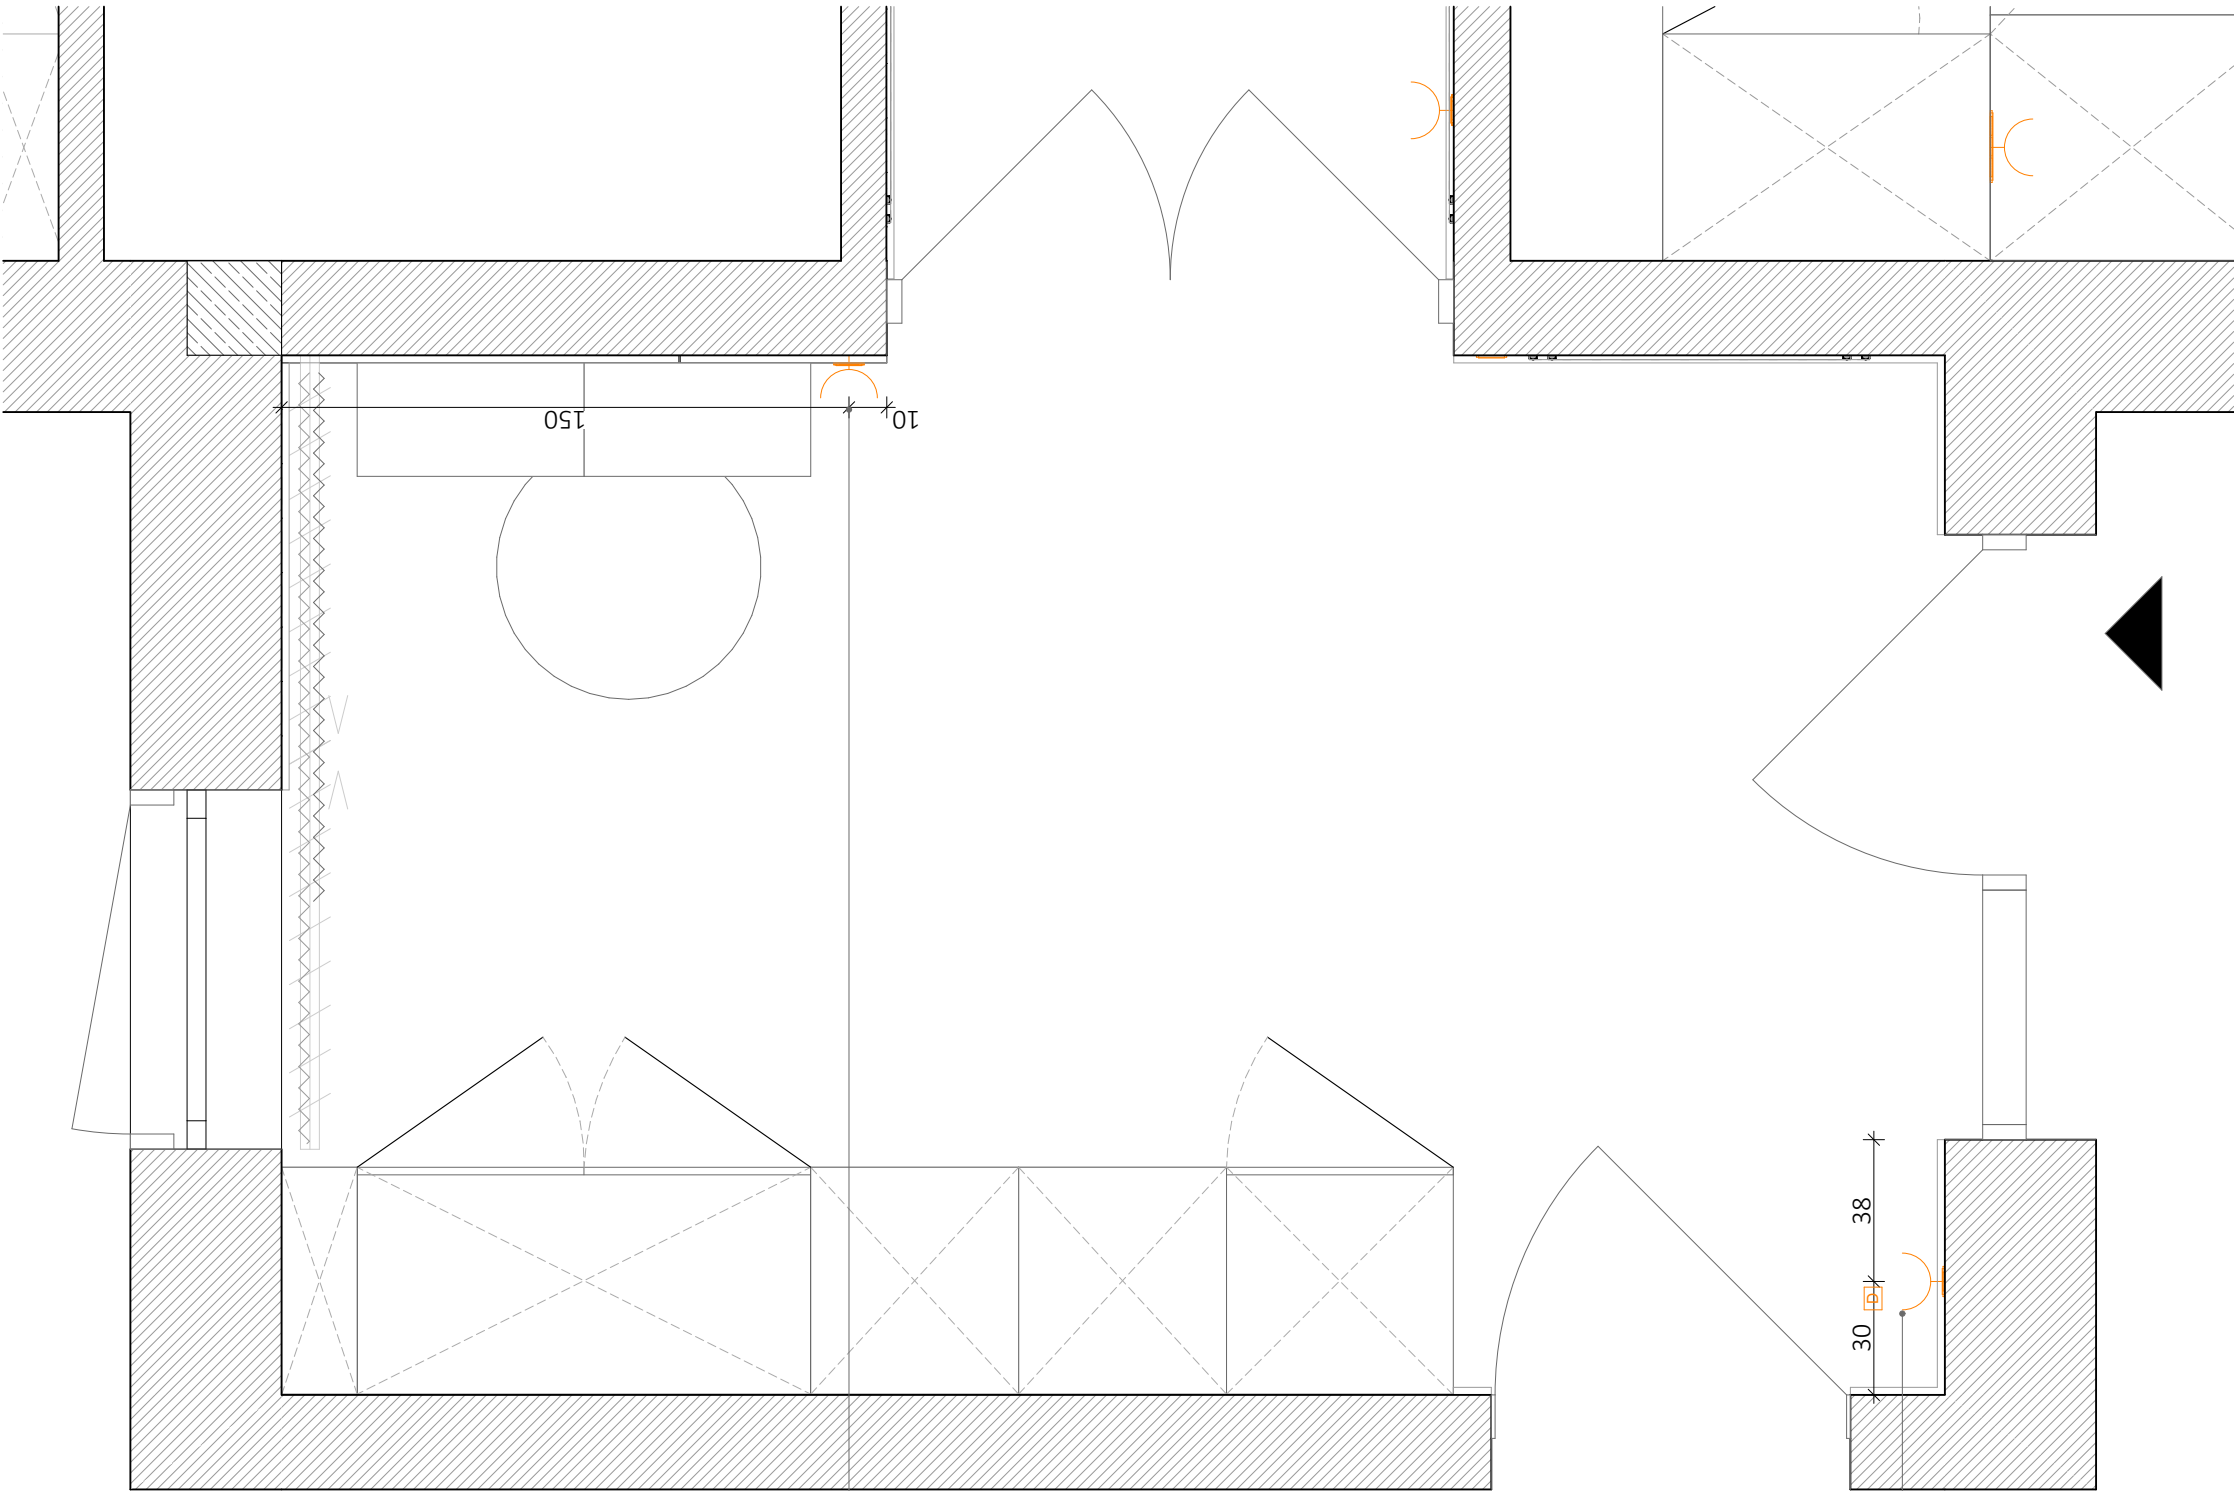

pojedyncze gniazdo
wtykowe
montaż h=30cm

pojedyncze gniazdo
wtykowe
montaż h=30cm
domofon
montaż h=150cm

UWAGI

1. Niniejsza dokumentacja dotyczy Projektu Aranżacji Wnętrza.
2. Przed przystąpieniem do prac wykonawczych, wszystkie wymiary należy potwierdzić na budowie. Rozbieżności wymiarów należy skonsultować z projektantem.
3. Niejasności związane z projektem należy skonsultować z projektantem.
4. Projekt Aranżacji Wnętrza NIE obejmuje projektów, będących projektami architektoniczno-budowlanymi w rozumieniu ustawy Prawo Budowlane.
5. Instalacje elektryczna i hydrauliczna (sanitarna), a także prace remontowo-budowlane należy wykonać zgodnie z wytycznymi dokumentacji architektoniczno-budowlanej, z uwzględnieniem wytycznych zawartych w Projekcie Aranżacji Wnętrza. Wszystkie prace przy wykonywaniu wym. wyż. instalacji, muszą zostać wykonane przez specjalistów w zakresie danej dziedziny, z aktualnymi uprawnieniami do ich wykonywania. Muszą one zostać wykonane zgodnie z obowiązującymi normami, polskim prawem budowlanym i przy zachowaniu obowiązujących zasad BHP.
6. Projekt należy rozpatrywać w całości.

LEGENDA:

- POJEDYNCZE GNIAZDO WTYKOWE
- PODWÓJNE GNIAZDO WTYKOWE
- 3 GNIAZDA WTYKOWE W JEDNEJ RAMCE
- 4 GNIAZDA WTYKOWE W JEDNEJ RAMCE
- POJEDYNCZE GNIAZDO WTYKOWE HERMETYCZNE
- PODWÓJNE GNIAZDO WTYKOWE HERMETYCZNE
- RTV GNIAZDO TELEWIZYJNE
- INT GNIAZDO INTERNETOWE
- D DOMOFON
- 3F GNIAZDO TRÓJFAZOWE


idea|l| makers

nazwa rysunku: Hall - gniazda elektryczne	nr: 21
format wydruku:	A3
skala:	1:20
data:	20.01.2021
Inwestor:	
Projektant: mgr inż. arch. Dorota Walkarz	
Pracownia: idea l makers	

Hall

SUFIT PODWIESZANY

1:20

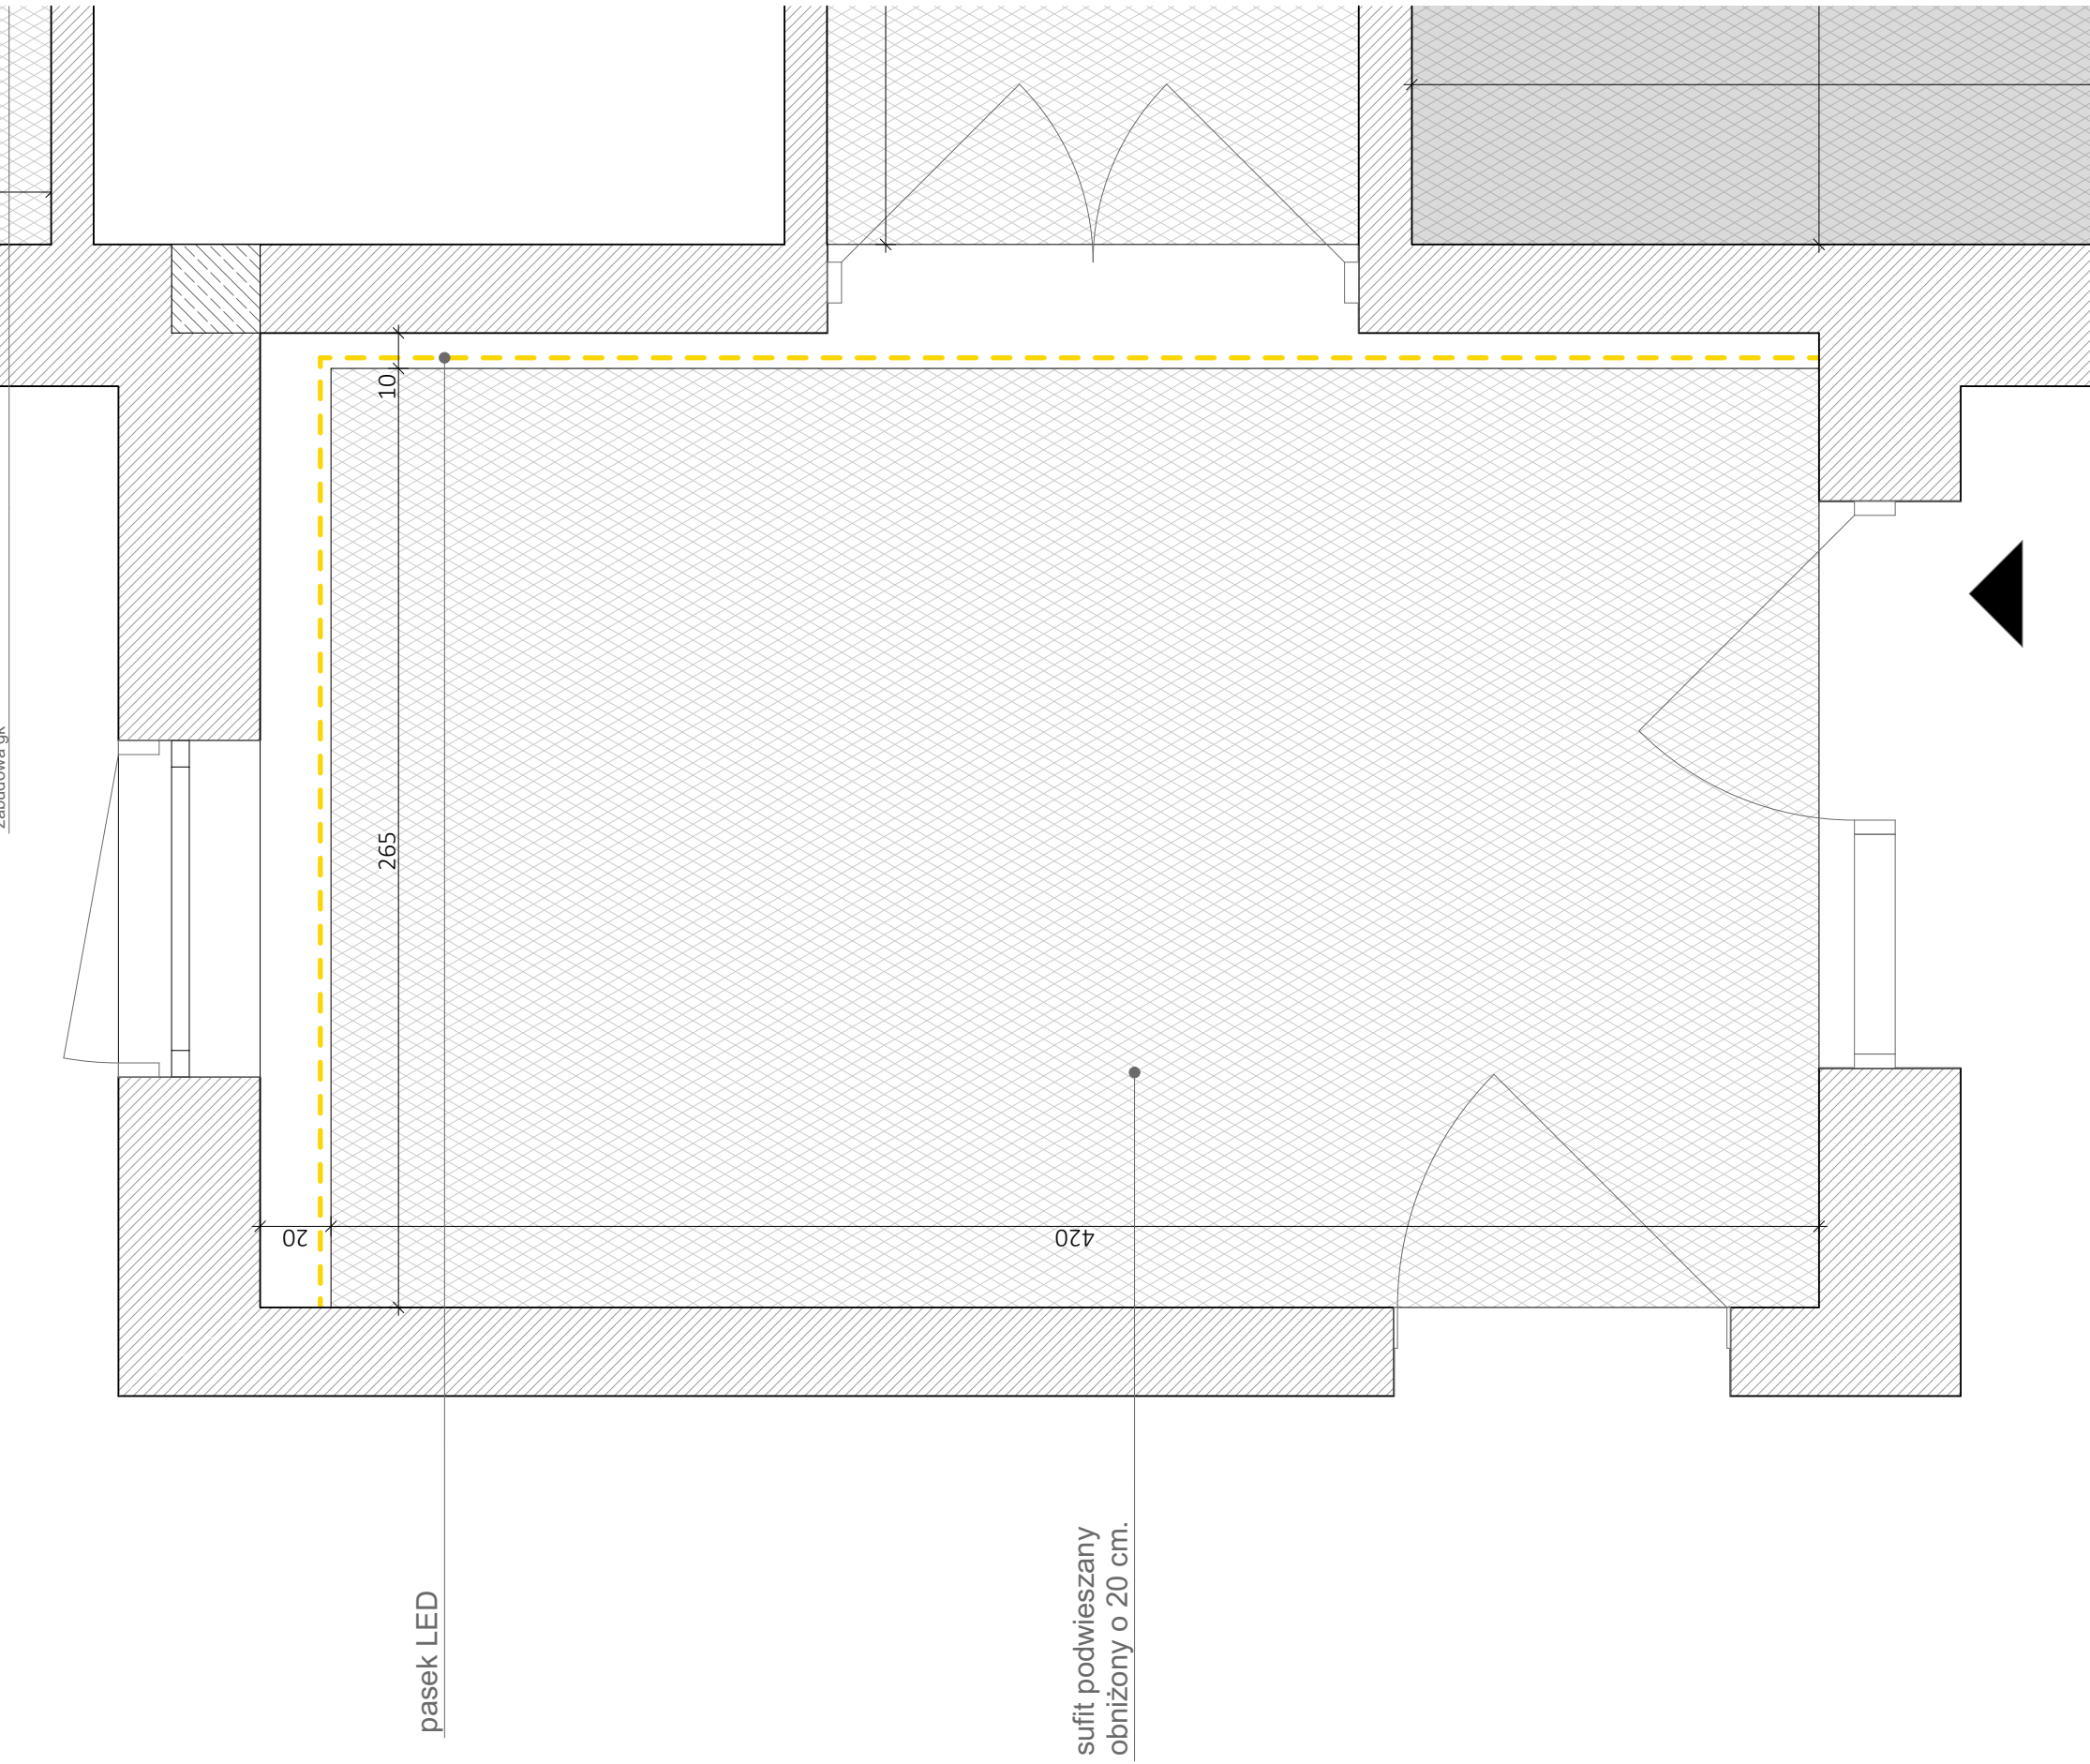

UWAGI

1. Niniejsza dokumentacja dotyczy Projektu Aranżacji Wnętrza.
2. Przed przystąpieniem do prac wykonawczych, wszystkie wymiary należy potwierdzić na budowie. Rozbieżności wymiarów należy skonsultować z projektantem.
3. Niejasności związane z projektem należy skonsultować z projektantem.
4. Projekt Aranżacji Wnętrza NIE obejmuje projektów, będących projektami architektoniczno-budowlanymi w rozumieniu ustawy Prawo Budowlane.
5. Instalacje elektryczna i hydrauliczna (sanitarna), a także prace remontowo-budowlane należy wykonać zgodnie z wytycznymi dokumentacji architektoniczno-budowlanej, z uwzględnieniem wytycznych zawartych w Projekcie Aranżacji Wnętrza. Wszystkie prace przy wykonywaniu wym. wyż. instalacji, muszą zostać wykonane przez specjalistów w zakresie danej dziedziny, z aktualnymi uprawnieniami do ich wykonywania. Muszą one zostać wykonane zgodnie z obowiązującymi normami, polskim prawem budowlanym i przy zachowaniu obowiązujących zasad BHP.
6. Projekt należy rozpatrywać w całości.

LEGENDA:

-  SUFIT PODWIESZANY MAŁOWANY NA BIAŁO
-  SUFIT PODWIESZANY MAŁOWANY NA KOLOR NCS S 8000-N
-  PASEK LED
-  ZABUDOWA GK


idea|l| makers

nazwa rysunku: Hall - sufit podwieszany	nr: 22
format wydruku:	A3
skala:	1:20
data:	20.01.2021
Inwestor:	
Projektant: mgr inż. arch. Dorota Walkarz	
Pracownia: idea l makers	

Hall

UKŁAD PODŁÓG

1:20

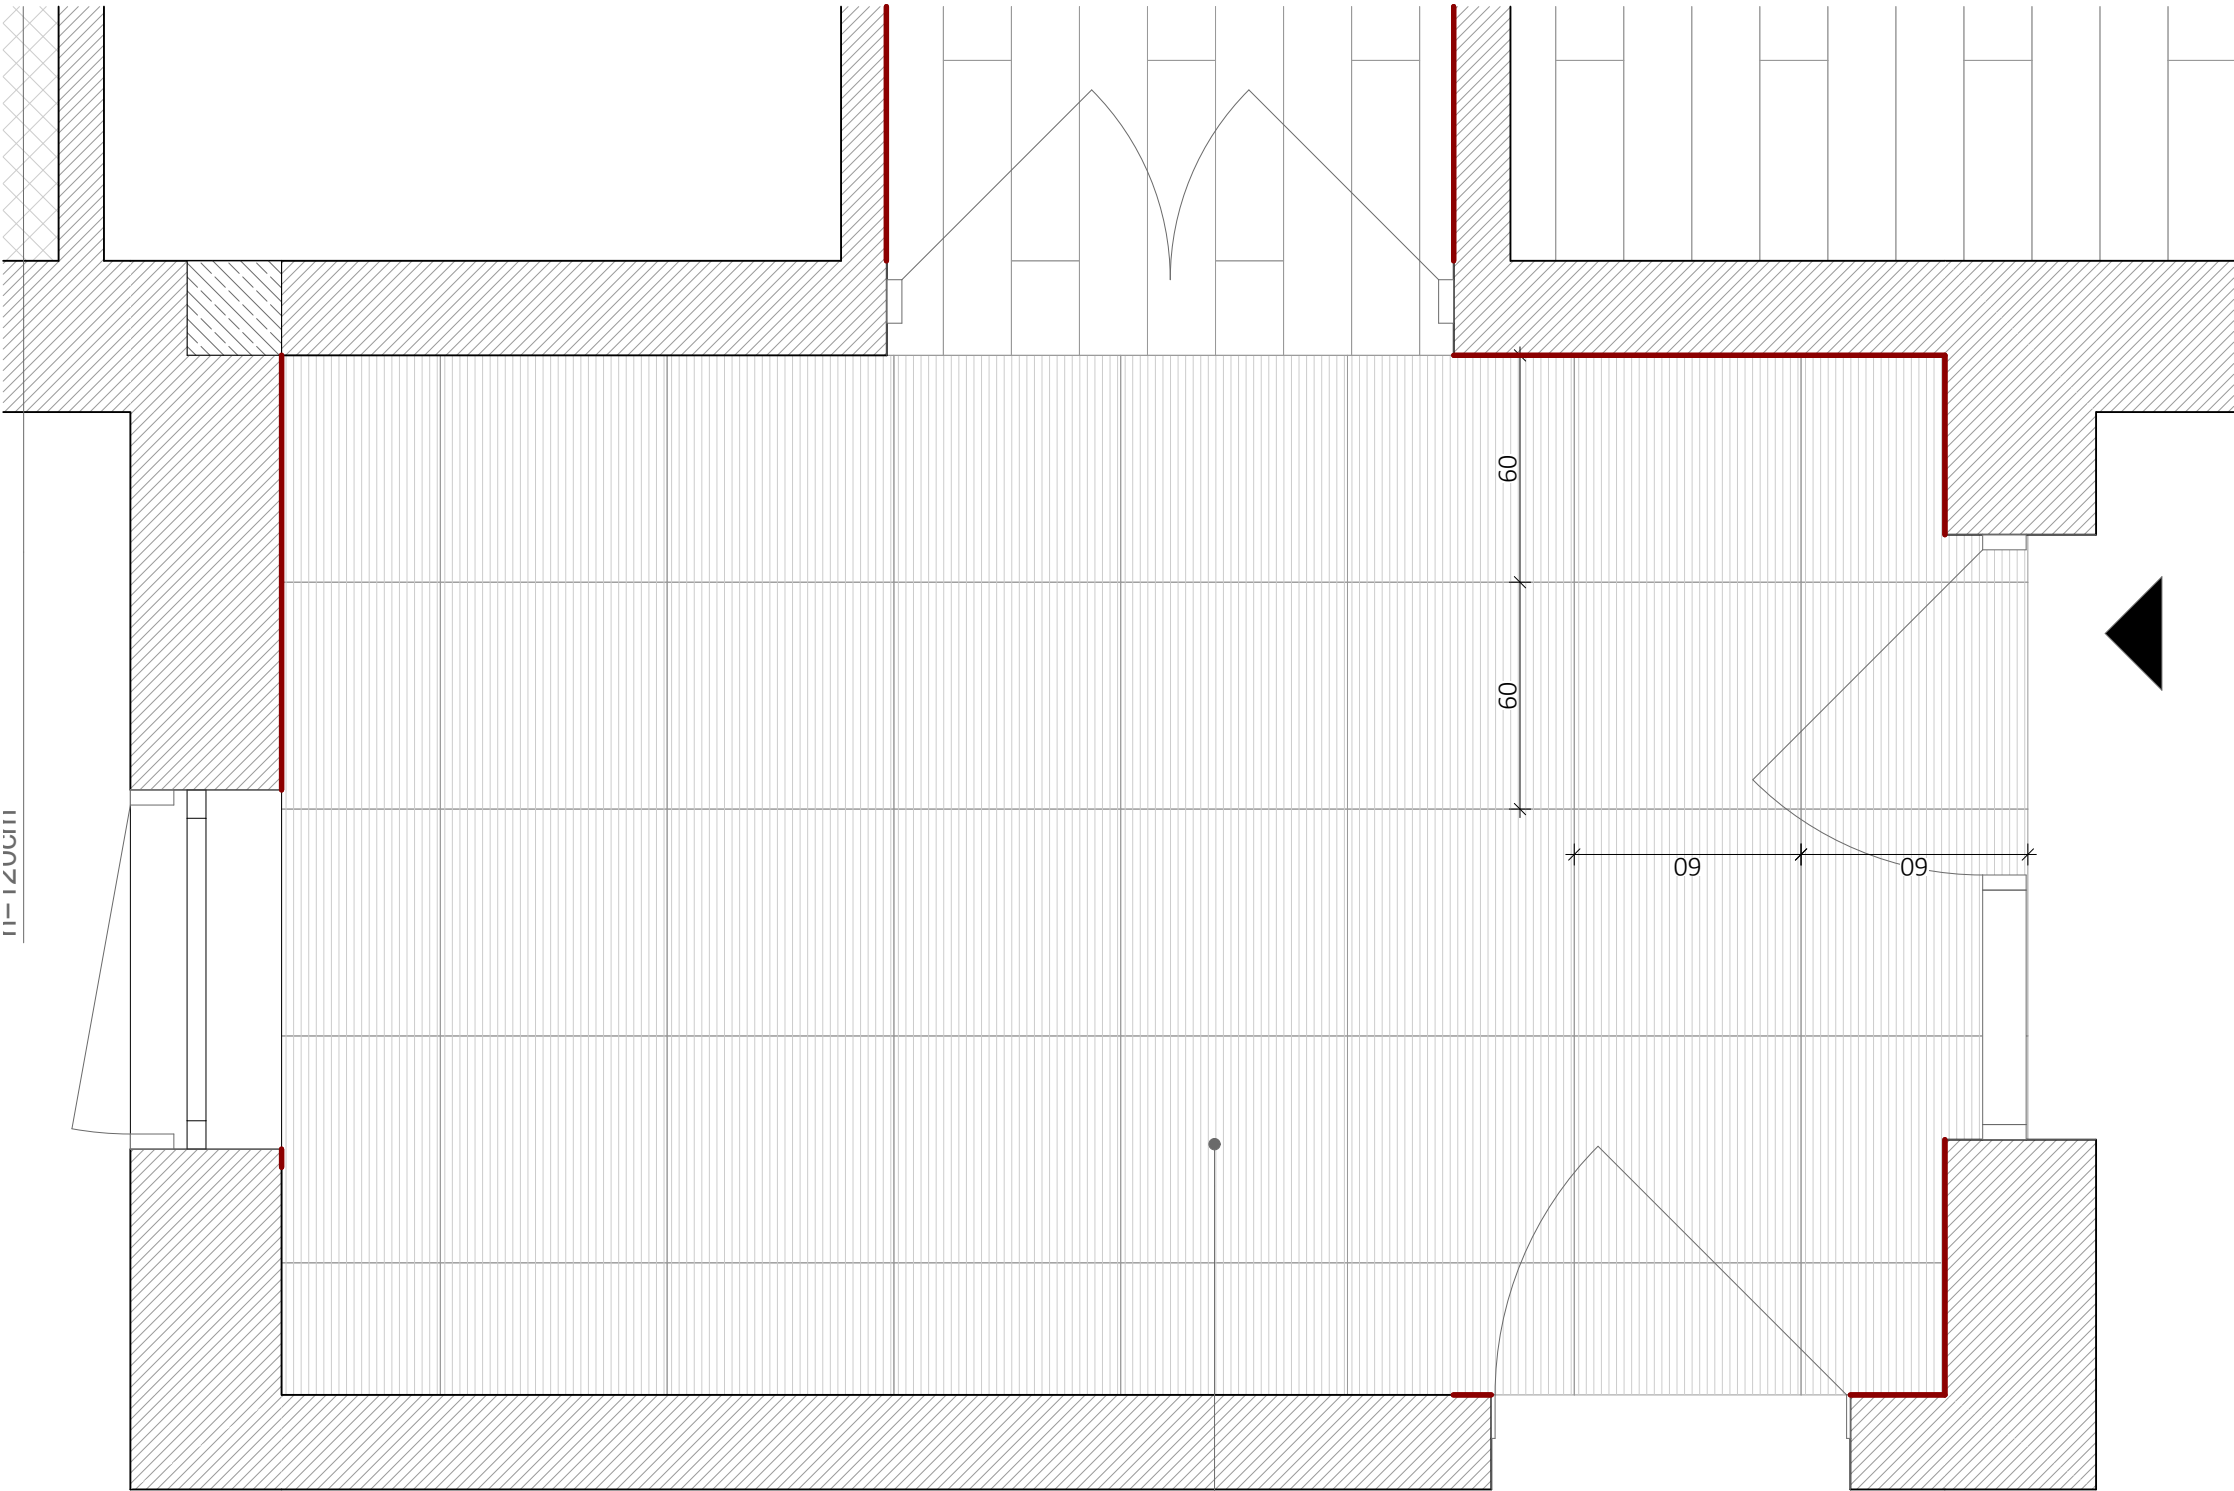

11-120011

PLYTKI
ABK
Sensi Calacatta
Select Sable Rett.
60x60

UWAGI

1. Niniejsza dokumentacja dotyczy Projektu Aranżacji Wnętrza.
2. Przed przystąpieniem do prac wykonawczych, wszystkie wymiary należy potwierdzić na budowie. Rozbieżności wymiarów należy skonsultować z projektantem.
3. Niejasności związane z projektem należy skonsultować z projektantem.
4. Projekt Aranżacji Wnętrza NIE obejmuje projektów, będących projektami architektoniczno-budowlanymi w rozumieniu ustawy Prawo Budowlane.
5. Instalacje elektryczna i hydrauliczna (sanitarna), a także prace remontowo-budowlane należy wykonać zgodnie z wytycznymi dokumentacji architektoniczno-budowlanej, z uwzględnieniem wytycznych zawartych w Projekcie Aranżacji Wnętrza. Wszystkie prace przy wykonywaniu wym. wyż. instalacji, muszą zostać wykonane przez specjalistów w zakresie danej dziedziny, z aktualnymi uprawnieniami do ich wykonywania. Muszą one zostać wykonane zgodnie z obowiązującymi normami, polskim prawem budowlanym i przy zachowaniu obowiązujących zasad BHP.
6. Projekt należy rozpatrywać w całości.

LEGENDA:

- PLYTKI
KAFLANDO
białe matowe
60x60cm
- PLYTKI
HALCON
MADOX BLANCO
60x60cm
- PLYTKI
FIORANESE
PRESTIGE CARNICO
74x148cm
- PLYTKI
ABK
Sensi Calacatta Select Sable Rett.
60x60cm
- PANELE LAMINOWANE
SWISS KRONO
Dąb Klasyczny beżowy
- ZABUDOWA GK
- LISTWA PRZYPODŁOGOWA
MARDOM DECOR
MD009 /10 cm

idea|l| makers

nazwa rysunku: Hall - układ podłóg	nr: 23
format wydruku:	A3
skala:	1:20
data:	20.01.2021
Inwestor:	
Projektant: mgr inż. arch. Dorota Walkarz	
Pracownia: idea l makers	

1

1. Niniejsza dokumentacja dotyczy Projektu Aranżacji Wnętrza.
2. Przed przystąpieniem do prac wykonawczych, wszystkie wymiary należy potwierdzić na budowie. Rozbieżności wymiarów należy skonsultować z projektantem.
3. Niejasności związane z projektem należy skonsultować z projektantem.
4. Projekt Aranżacji Wnętrza NIE obejmuje projektów, będących projektami architektoniczno-budowlanymi w rozumieniu ustawy Prawo Budowlane.
5. Instalacje elektryczna i hydrauliczna (sanitarna), a także prace remontowo-budowlane należy wykonać zgodnie z wytycznymi dokumentacji architektoniczno-budowlanej, z uwzględnieniem wytycznych zawartych w Projekcie Aranżacji Wnętrza. Wszystkie prace przy wykonywaniu wym. wyż. instalacji, muszą zostać wykonane przez specjalistów w zakresie danej dziedziny, z aktualnymi uprawnieniami do ich wykonywania. Muszą one zostać wykonane zgodnie z obowiązującymi normami, polskim prawem budowlanym i przy zachowaniu obowiązujących zasad BHP.
6. Projekt należy rozpatrywać w całości.

 SCIANY MALOWANE NA KOLOR
NCS S 1000-N

 SCIANY MALOWANE NA KOLOR
NCS S 8000-N

 SPIEK KWARCOWY
ABK
Sensi white calacatta gold

 PLYTKI
FIORANESE
Passepartout
30x60 cm

 SCIANY MALOWANE NA BIAŁO



 PLYTA LAMINOWANA
SWISS KRONO
dąb beżowy D 4430 OV

 PLYTKI
FIORANESE
PRESTIGE CARNICO
74x148 cm

 SCIANA WYKONCZONA EFEKTEM
DEKORACYJNYM
JEGIER
beton Verona

 ILUSTROWKI E.FIANE

nazwa rysunku: Hall - wykończenie ścian	nr: 24
format wydruku: A3	
skala:	1:20
data:	20.01.2021
Inwestor:	
Projektant: mgr inż. arch. Dorota Walkarz	
Pracownia: idea makers	

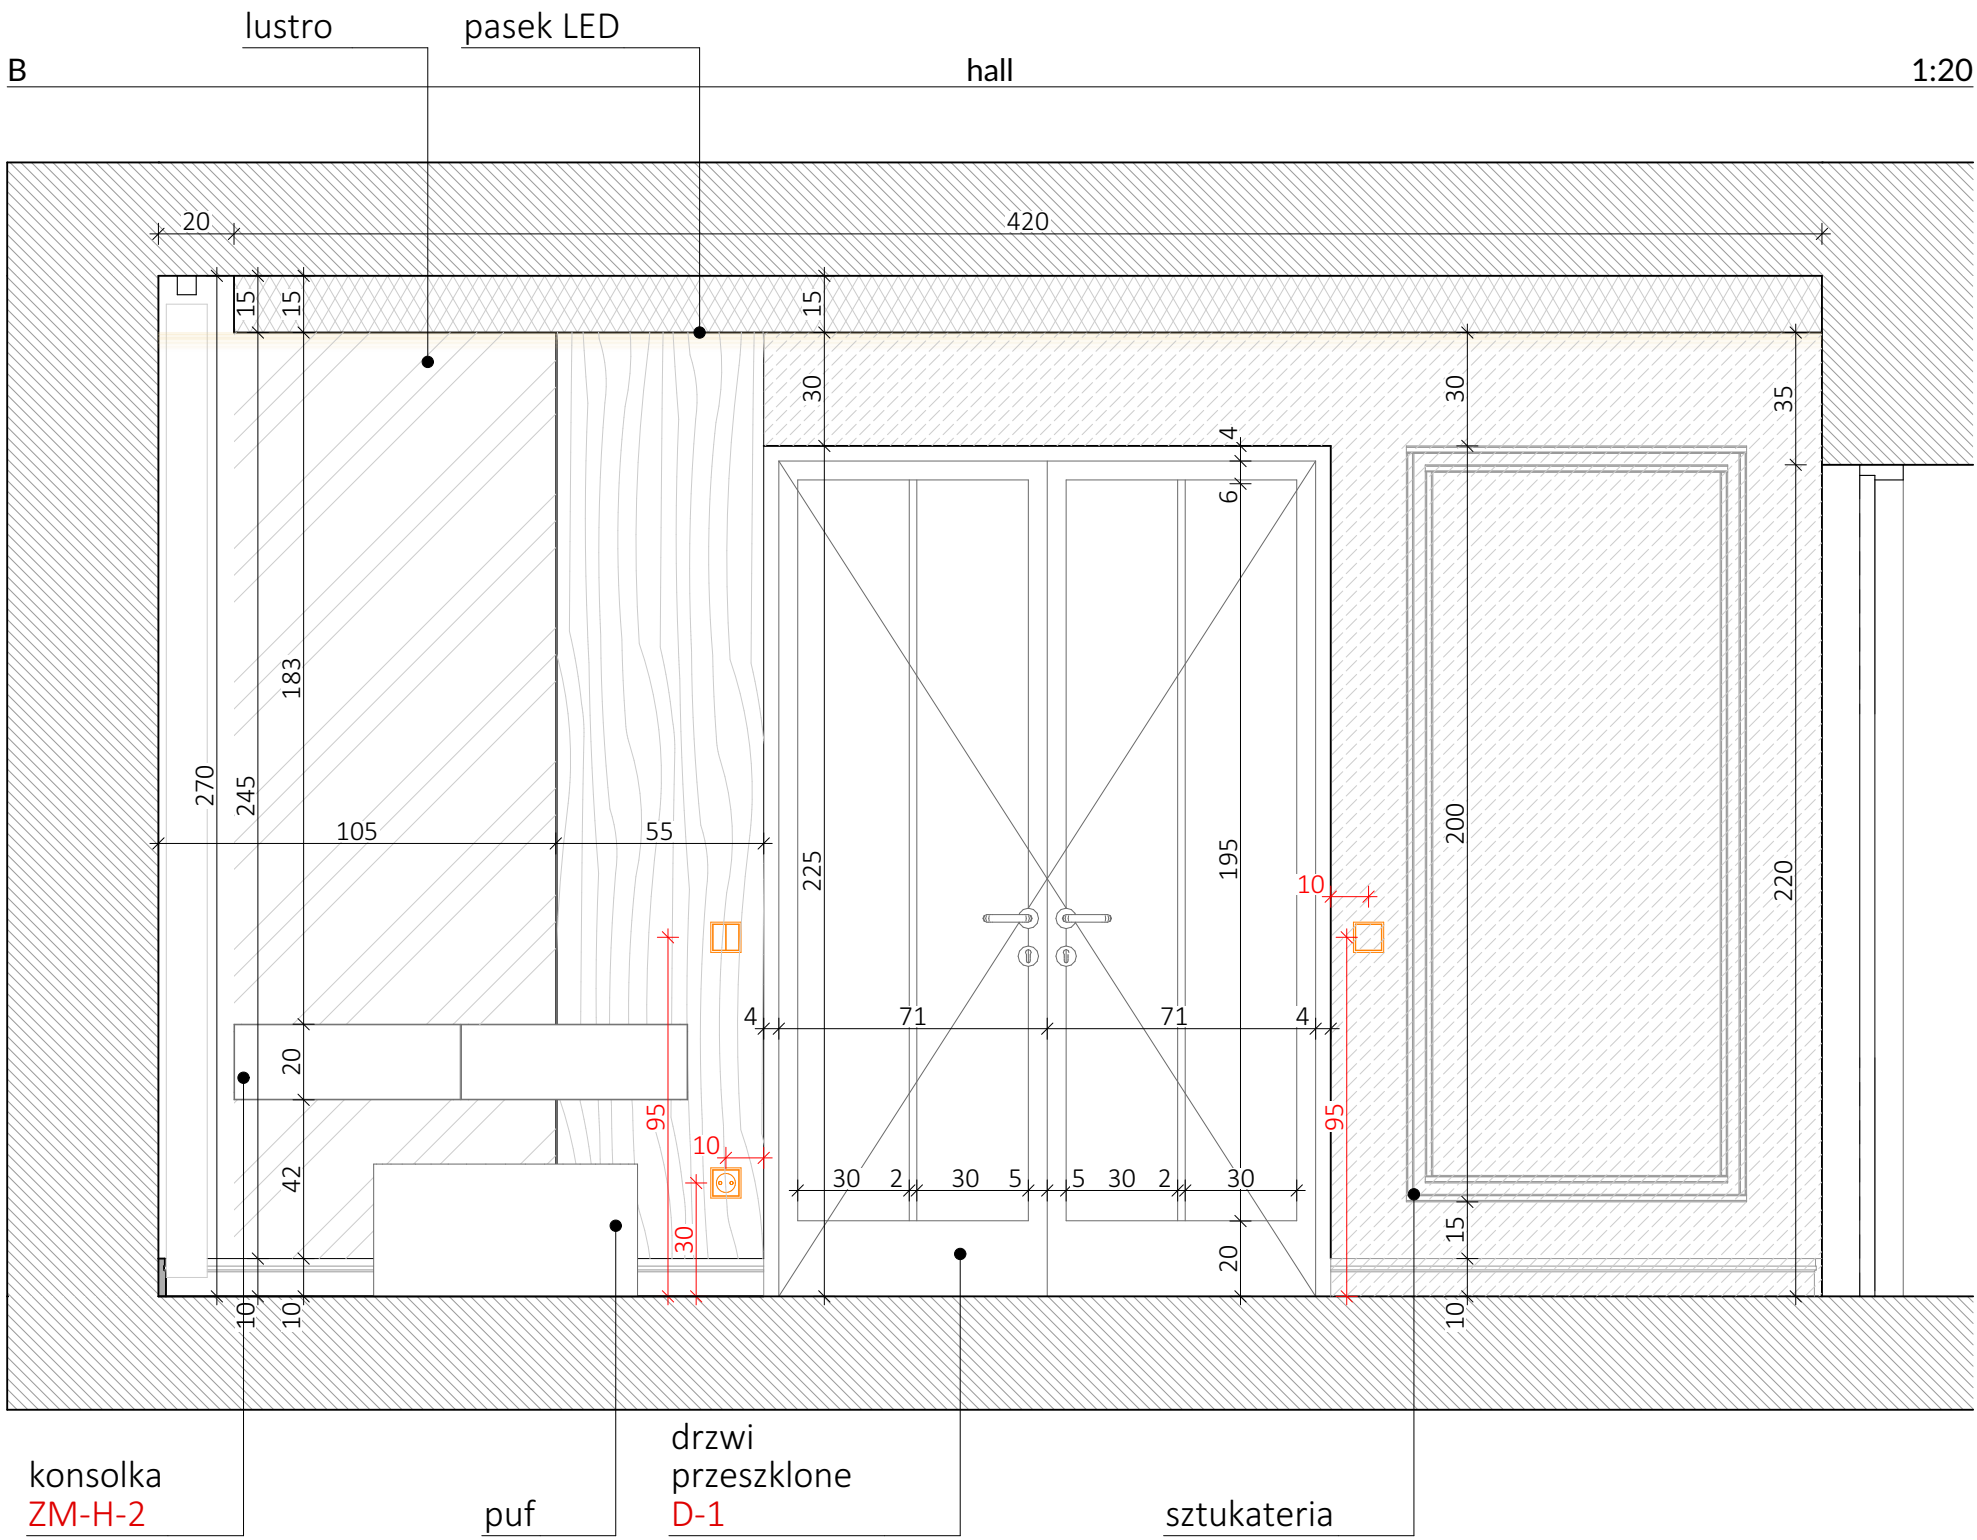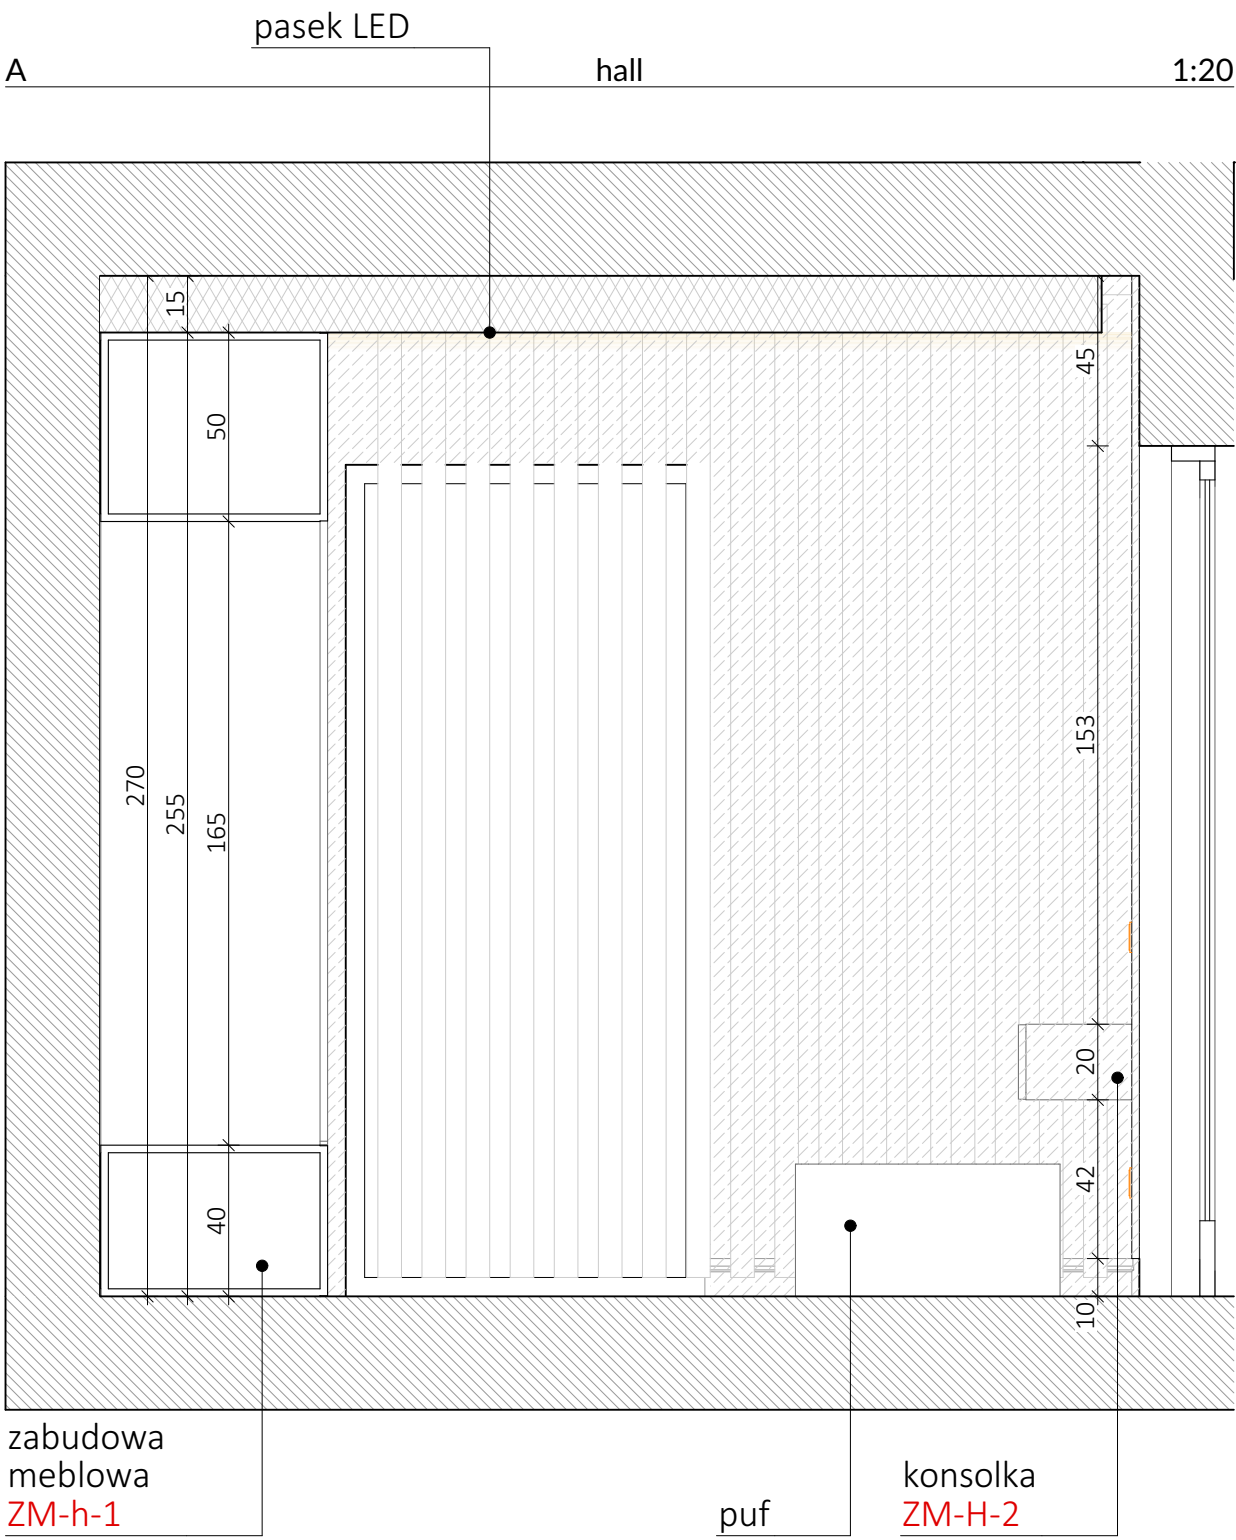

UWAGI

1. Niniejsza dokumentacja dotyczy Projektu Aranżacji Wnętrza.
2. Przed przystąpieniem do prac wykonawczych, wszystkie wymiary należy potwierdzić na budowie. Rozbieżności wymiarów należy skonsultować z projektantem.
3. Niejasności związane z projektem należy skonsultować z projektantem.
4. Projekt Aranżacji Wnętrza NIE obejmuje projektów, będących projektami architektoniczno-budowlanymi w rozumieniu ustawy Prawo Budowlane.
5. Instalacje elektryczna i hydrauliczna (sanitarna), a także prace remontowo-budowlane należy wykonać zgodnie z wytycznymi dokumentacji architektoniczno-budowlanej, z uwzględnieniem wytycznych zawartych w Projekcie Aranżacji Wnętrza. Wszystkie prace przy wykonywaniu wym. wyż. instalacji, muszą zostać wykonane przez specjalistów w zakresie danej dziedziny, z aktualnymi uprawnieniami do ich wykonywania. Muszą one zostać wykonane zgodnie z obowiązującymi normami, polskim prawem budowlanym i przy zachowaniu obowiązujących zasad BHP.
6. Projekt należy rozpatrywać w całości.


LEGENDA:

- SUFIT PODWIESZANY
- ŚCIANY MAŁOWANE NA KOLOR NCS S 1000-N
- PŁYTA LAMINOWANA SWISS KRONO Dąb beżowy D 4430 OV
- ŚCIANA WYKOŃCZONA EFEKTEM DEKORACYJNYM JEGER beton Verona
- PŁYTKI FIORANESE Prestige camico
- PŁYTA LAMINOWANA SWISS KRONO U164 VL, PE Antracyt / UNIKOLORY
- ŚCIANY MAŁOWANE NA KOLOR NCS S 8000-N
- PŁYTKI FIORANESE Passepartout
- ŚCIANY MAŁOWANE NA KOLOR BIAŁY
- SPIEK KWARCOWY ABK Sensi white calacatta gold
- PŁYTA LAMINOWANA FORMICA M0241 Polished Gold
- CZARNY, MATOWY LACOBEL LUB SZKŁO PRZEZROCZYSTE
- LUSTRO WKLEJANE


idea|l| makers

nazwa rysunku: Hall widoki A i B	nr: 25
format wydruku:	A2
skala:	1:20
data:	20.01.2021
Inwestor:	
Projektant: mgr inż. arch. Dorota Walkarz	
Pracownia: idea l makers	

C hall 1:20

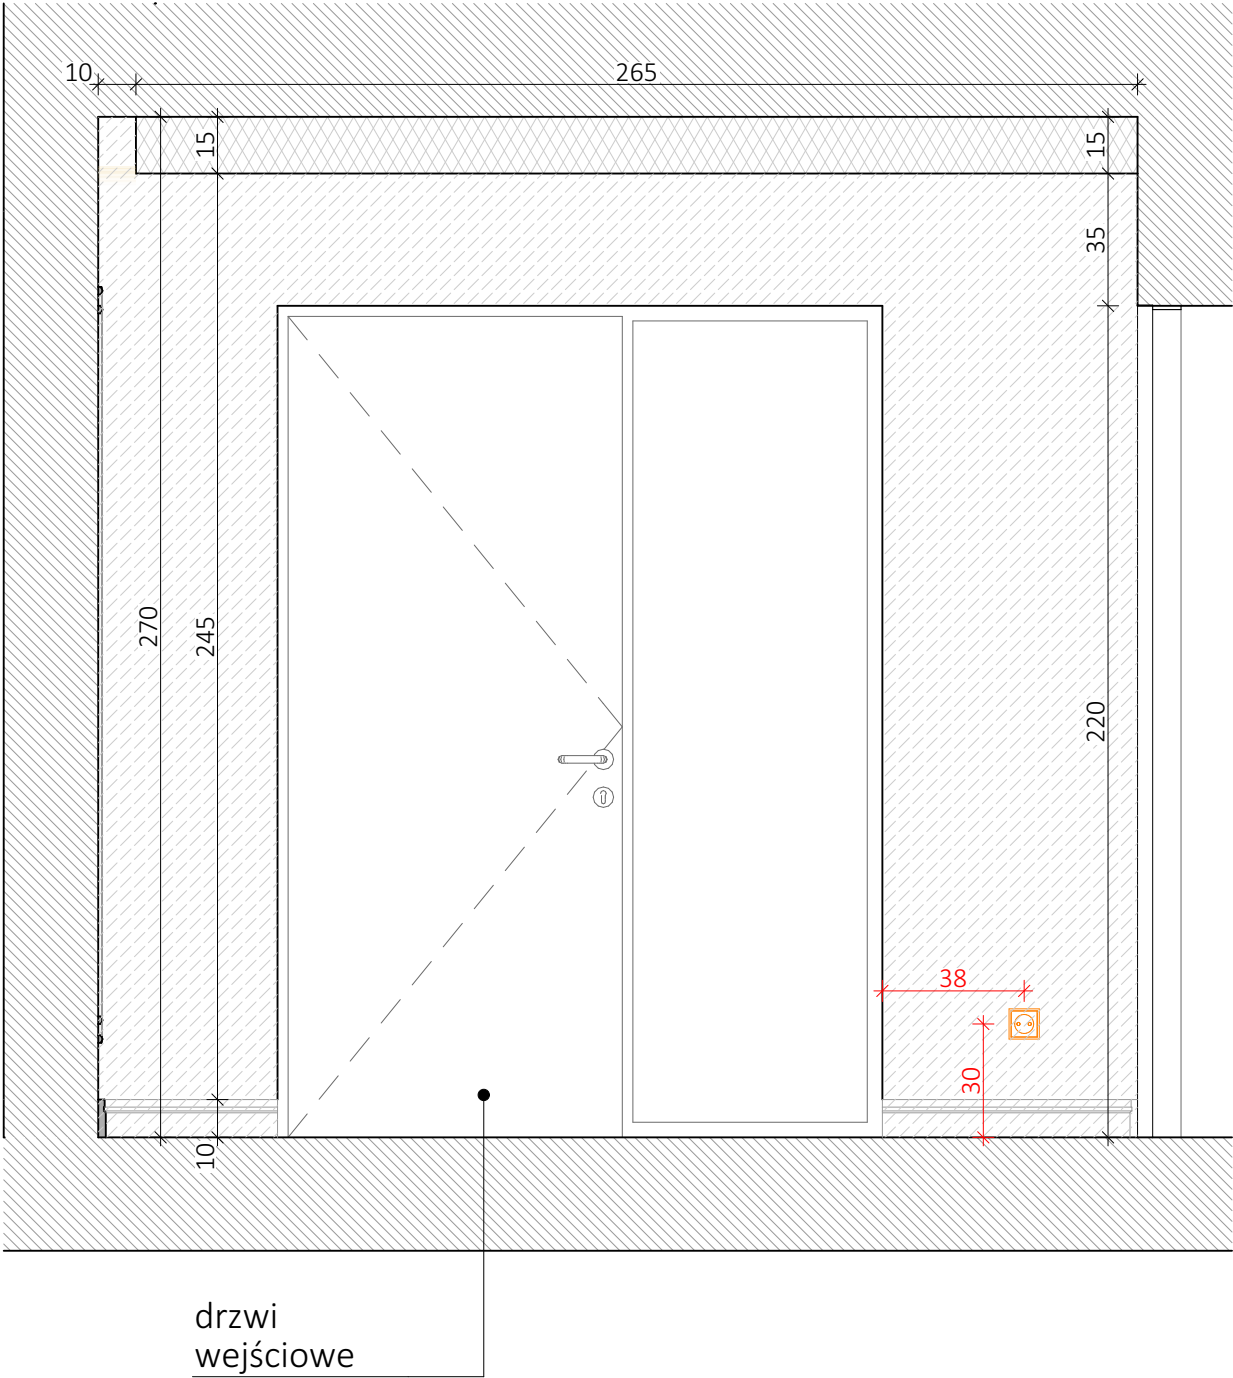

D hall 1:20

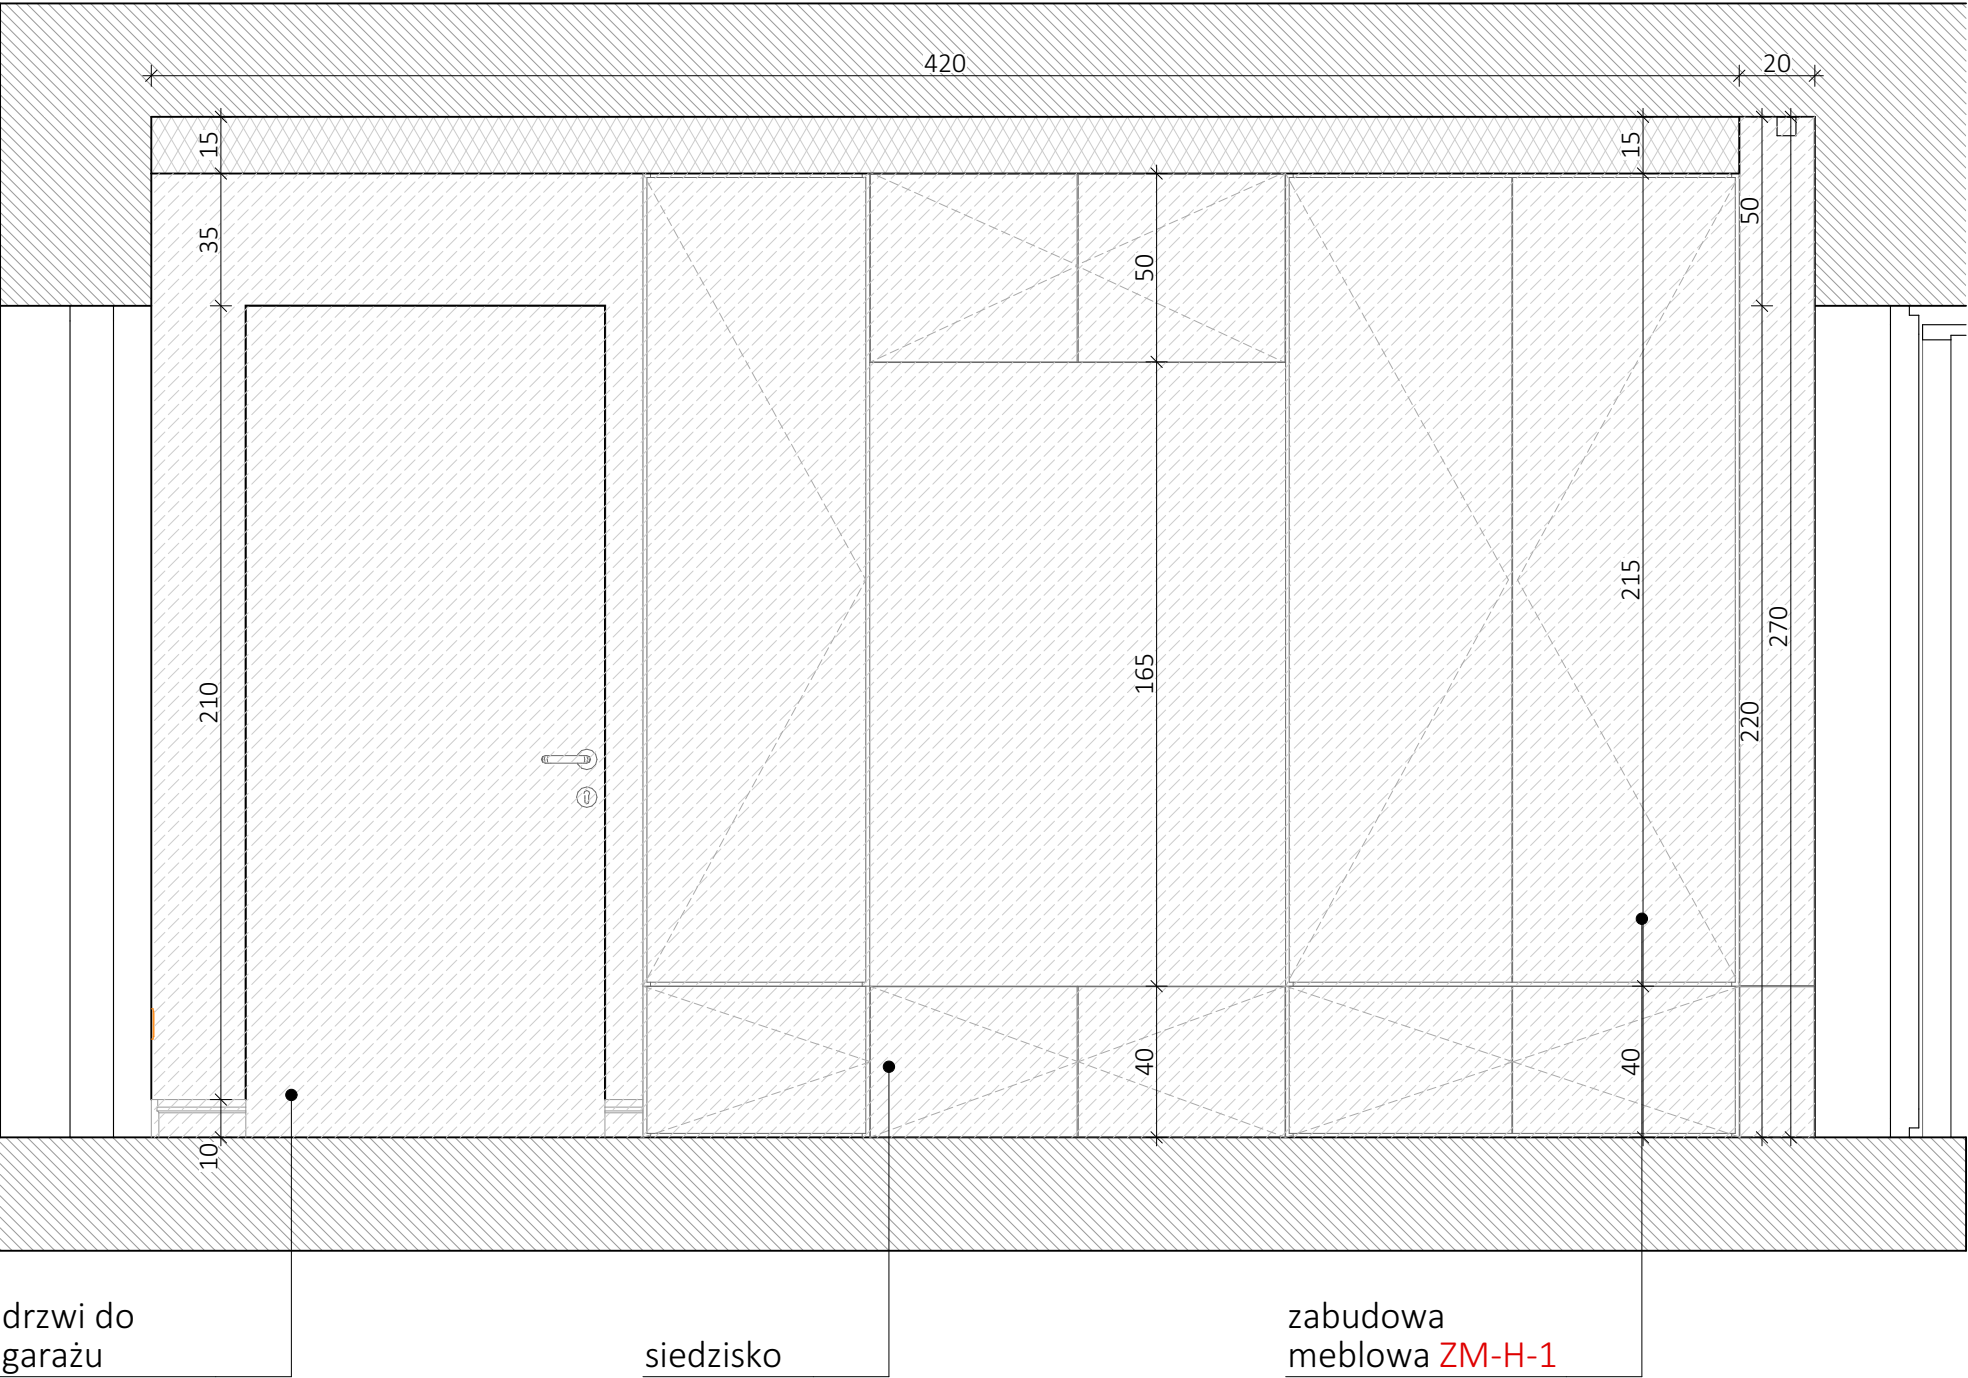

UWAGI

- Niniejsza dokumentacja dotyczy Projektu Aranżacji Wnętrza.
- Przed przystąpieniem do prac wykonawczych, wszystkie wymiary należy potwierdzić na budowie. Rozbieżności wymiarów należy skonsultować z projektantem.
- Niejasności związane z projektem należy skonsultować z projektantem.
- Projekt Aranżacji Wnętrza NIE obejmuje projektów, będących projektami architektoniczno-budowlanymi w rozumieniu ustawy Prawo Budowlane.
- Instalacje elektryczna i hydrauliczna (sanitama), a także prace remontowo-budowlane należy wykonać zgodnie z wytycznymi dokumentacji architektoniczno-budowlanej, z uwzględnieniem wytycznych zawartych w Projekcie Aranżacji Wnętrza. Wszystkie prace przy wykonywaniu wym. wyż. instalacji, muszą zostać wykonane przez specjalistów w zakresie danej dziedziny, z aktualnymi uprawnieniami do ich wykonywania. Muszą one zostać wykonane zgodnie z obowiązującymi normami, polskim prawem budowlanym i przy zachowaniu obowiązujących zasad BHP.
- Projekt należy rozpatrywać w całości.

- LEGENDA:
- SUFIT PODWIESZANY
 - ŚCIANY MAŁOWANE NA KOLOR NCS S 1000-N
 - PŁYTA LAMINOWANA **SWISS KRONO** Dąb beżowy D 4430 OV
 - ŚCIANA WYKOŃCZONA EFEKTEM DEKORACYJNYM **JEGER** beton Verona
 - PŁYTKI **FIORANESE** Prestige camico
 - PŁYTA LAMINOWANA **SWISS KRONO** U164 VL, PE Antracyt / UNIKOLORY
 - ŚCIANY MAŁOWANE NA KOLOR NCS S 8000-N
 - PŁYTKI **FIORANESE** Passepartout
 - ŚCIANY MAŁOWANE NA KOLOR BIAŁY
 - SPIEK KWARCOWY **ABK** Sensi white calacatta gold
 - PŁYTA LAMINOWANA **FORMICA** M0241 Polished Gold
 - CZARNY, MATOWY LACOBEL LUB SZKŁO PRZEZROCZYSTE
 - LUSTRO WKLEJANE


idea|| makers

nazwa rysunku: Hall widoki C i D	nr: 26
format wydruku:	A2
skala:	1:20
data:	20.01.2021
Inwestor:	
Projektant: mgr inż. arch. Dorota Walkarz	
Pracownia: idea makers	

Hall

MEBLE NA WYMIAR

1:20

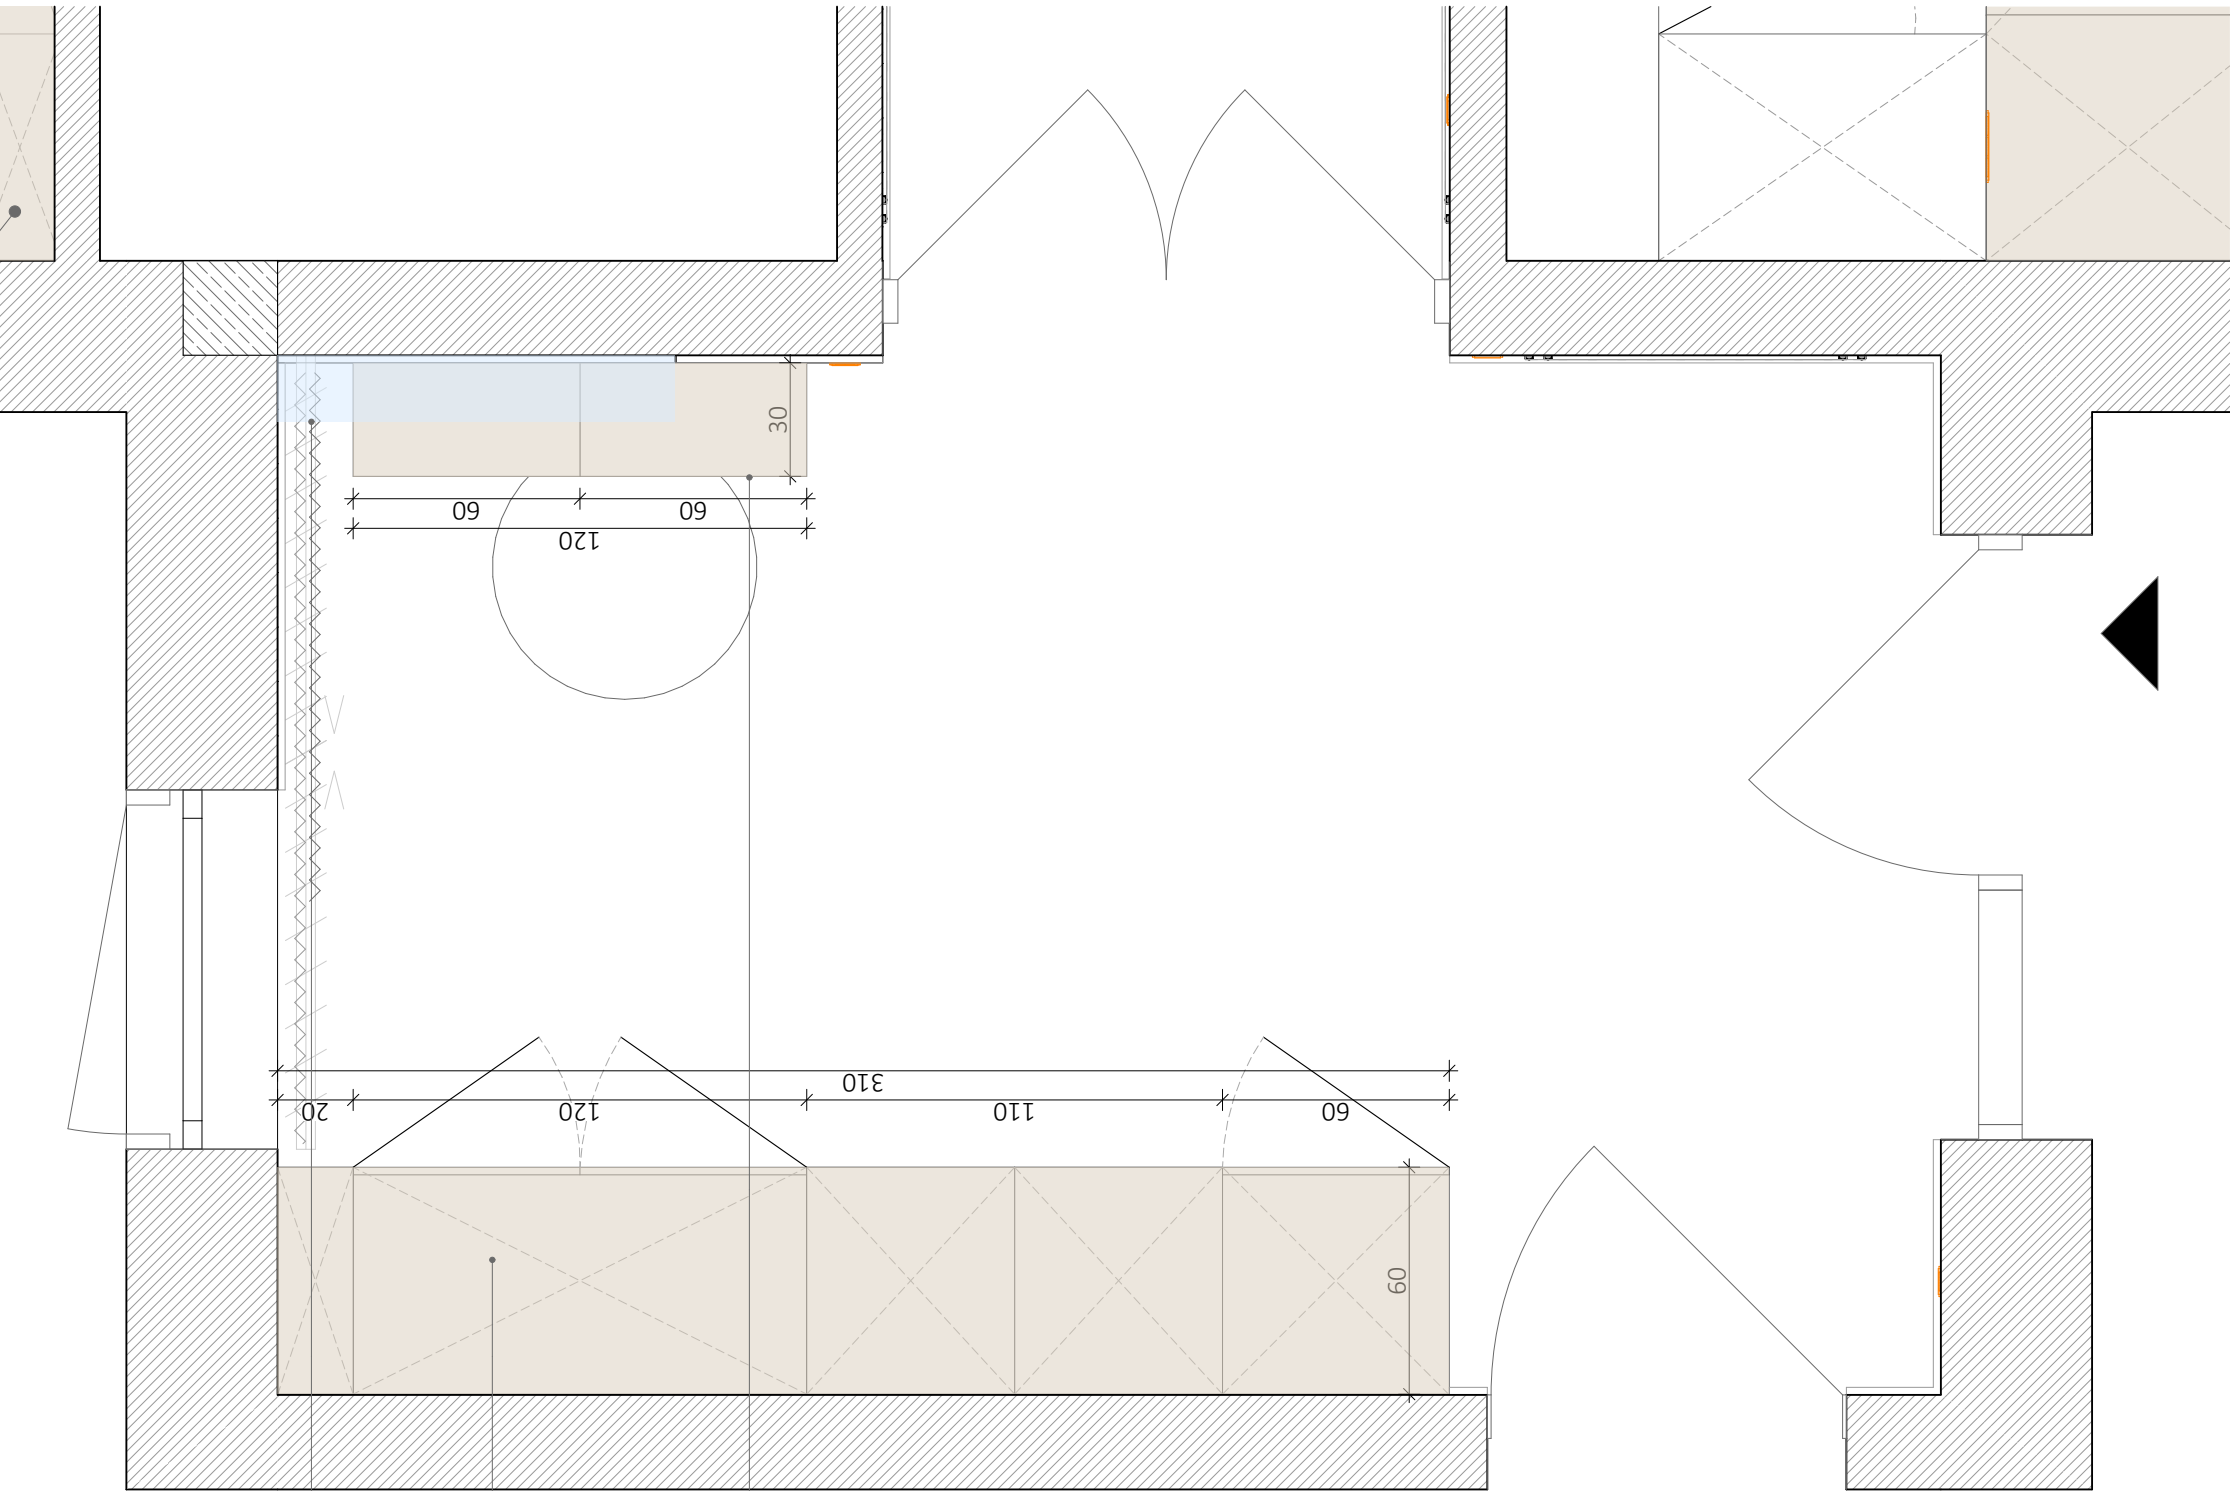

lustro wklejane

zabudowa meblowa
wysoka **ZM-h-1**

konsola **ZM-h-2**

UWAGI

1. Niniejsza dokumentacja dotyczy Projektu Aranżacji Wnętrza.
2. Przed przystąpieniem do prac wykonawczych, wszystkie wymiary należy potwierdzić na budowie. Rozbieżności wymiarów należy skonsultować z projektantem.
3. Niejasności związane z projektem należy skonsultować z projektantem.
4. Projekt Aranżacji Wnętrza NIE obejmuje projektów, będących projektami architektoniczno-budowlanymi w rozumieniu ustawy Prawo Budowlane.
5. Instalacje elektryczna i hydrauliczna (sanitarna), a także prace remontowo-budowlane należy wykonać zgodnie z wytycznymi dokumentacji architektoniczno-budowlanej, z uwzględnieniem wytycznych zawartych w Projekcie Aranżacji Wnętrza. Wszystkie prace przy wykonywaniu wym. wyż. instalacji, muszą zostać wykonane przez specjalistów w zakresie danej dziedziny, z aktualnymi uprawnieniami do ich wykonywania. Muszą one zostać wykonane zgodnie z obowiązującymi normami, polskim prawem budowlanym i przy zachowaniu obowiązujących zasad BHP.
6. Projekt należy rozpatrywać w całości.

LEGENDA:

- ZABUDOWA MEBLOWA NA WYMIAR
- LUSTRO WKLEJANE
- CZARNY MATOWY LACOBEL

idea|l| makers

nazwa rysunku: Hall - meble na wymiar	nr: 27
format wydruku:	A3
skala:	1:20
data:	20.01.2021
Inwestor:	
Projektant: mgr inż. arch. Dorota Walkarz	
Pracownia: idea l makers	

ZM-h-




1

ZM-h-1

1-wnętrze

ZM-h-

2

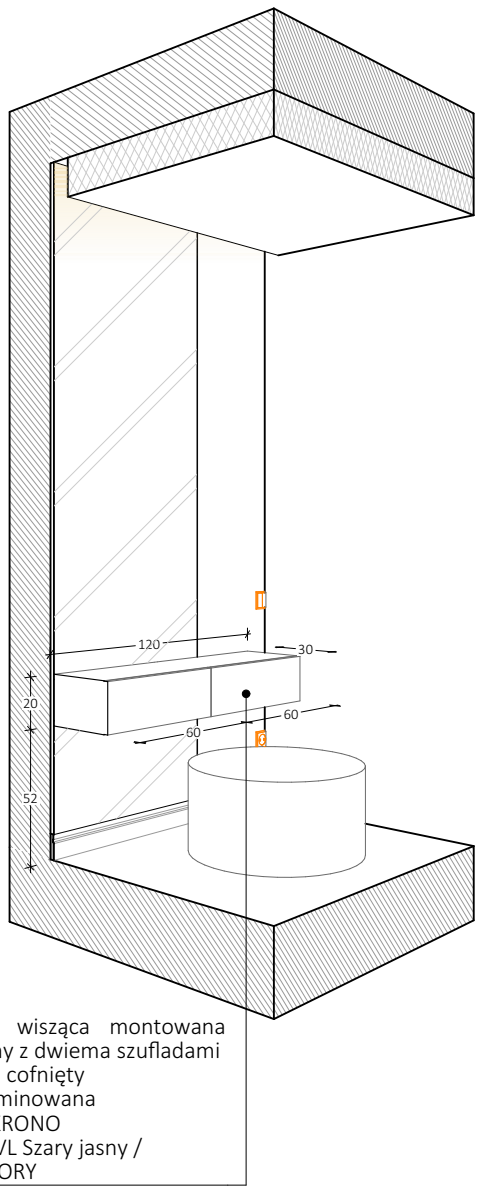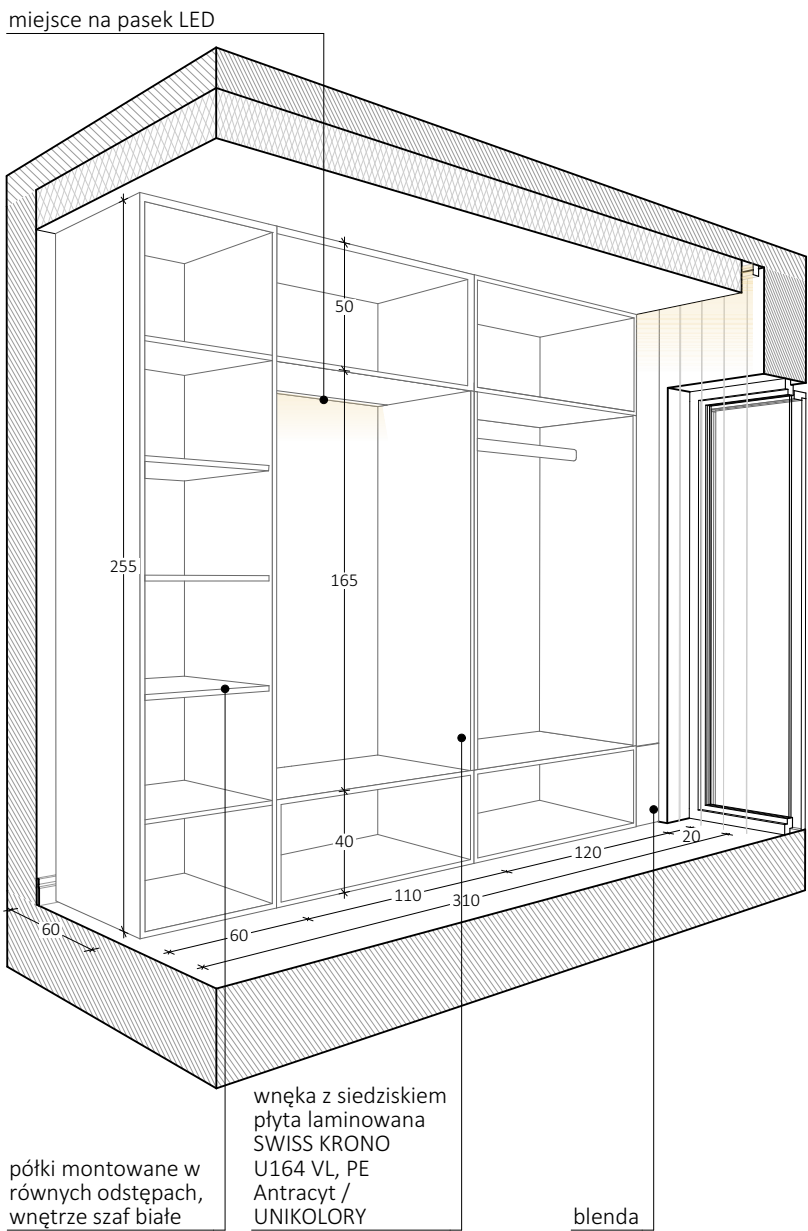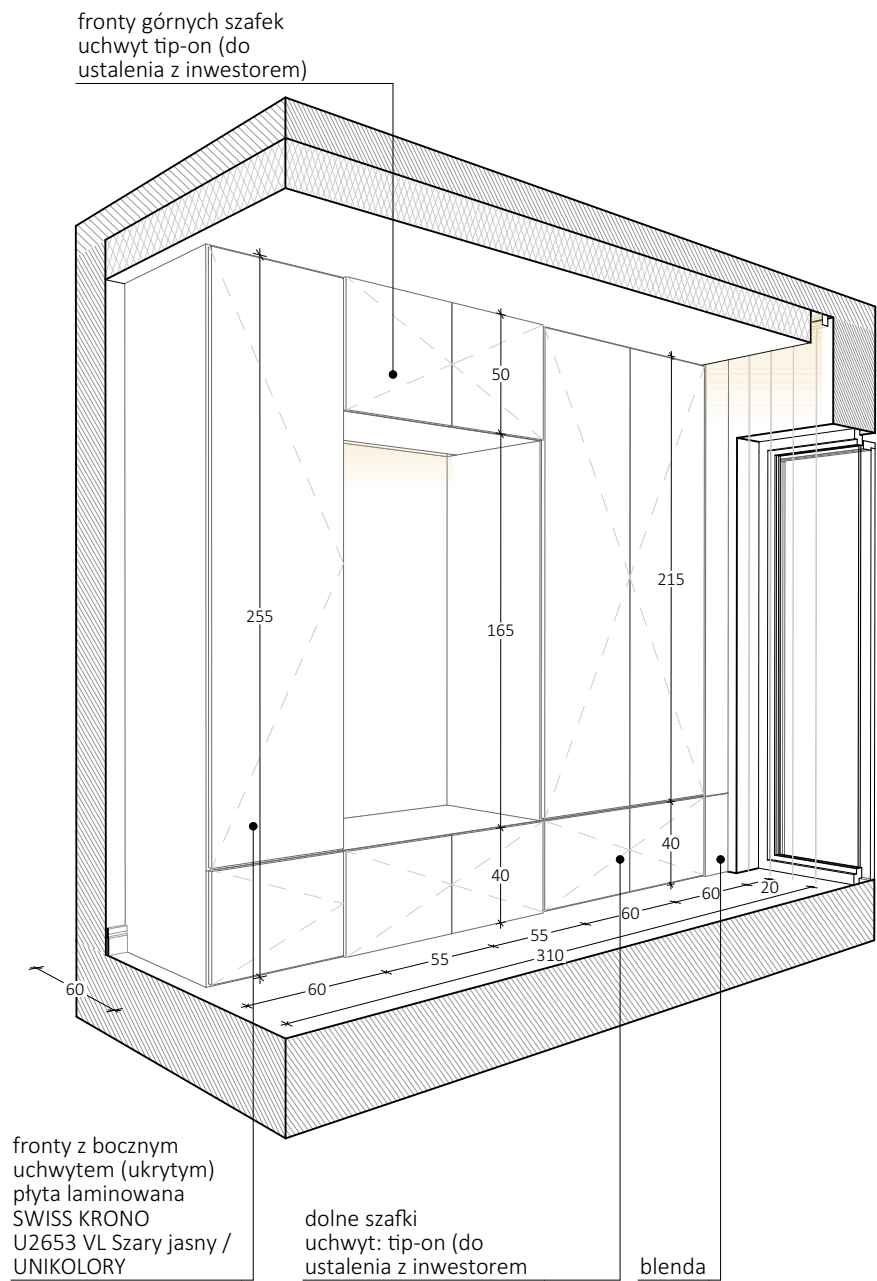

UWAGI

1. Niniejsza dokumentacja dotyczy Projektu Aranżacji Wnętrza.
2. Przed przystąpieniem do prac wykonawczych, wszystkie wymiary należy potwierdzić na budowie. Rozbieżności wymiarów należy skonsultować z projektantem.
3. Niejasności związane z projektem należy skonsultować z projektantem.
4. Projekt Aranżacji Wnętrza NIE obejmuje projektów, będących projektami architektoniczno-budowlanymi w rozumieniu ustawy Prawo Budowlane.
5. Instalacje elektryczna i hydrauliczna (sanitarna), a także prace remontowo-budowlane należy wykonać zgodnie z wytycznymi dokumentacji architektoniczno-budowlanej, z uwzględnieniem wytycznych zawartych w Projekcie Aranżacji Wnętrza. Wszystkie prace przy wykonywaniu wym. wyż. instalacji, muszą zostać wykonane przez specjalistów w zakresie danej dziedziny, z aktualnymi uprawnieniami do ich wykonywania. Muszą one zostać wykonane zgodnie z obowiązującymi normami, polskim prawem budowlanym i przy zachowaniu obowiązujących zasad BHP.
6. Projekt należy rozpatrywać w całości.

LEGENDA:

idea|l| makers

nazwa rysunku: Hall - ZM-H-1 i ZM-H-2	nr: 28
format wydruku:	A3
skala:	
data:	20.01.2021
Inwestor:	
Projektant: mgr inż. arch. Dorota Walkarz	
Pracownia: idea l makers	



ŁAZIENKA DUŻA

idea|| makers



1. Niniejsza dokumentacja dotyczy Projektu Aranżacji Wnętrza.
2. Przed przystąpieniem do prac wykonawczych, wszystkie wymiary należy potwierdzić na budowie. Rozbieżności wymiarów należy skonsultować z projektantem.
3. Niejasności związane z projektem należy skonsultować z projektantem.
4. Projekt Aranżacji Wnętrza NIE obejmuje projektów, będących projektami architektoniczno-budowlanymi w rozumieniu ustawy Prawo Budowlane.
5. Instalacje elektryczna i hydrauliczna (sanitarna), a także prace remontowo-budowlane należy wykonać zgodnie z wytycznymi dokumentacji architektoniczno-budowlanej, z uwzględnieniem wytycznych zawartych w Projekcie Aranżacji Wnętrza. Wszystkie prace przy wykonywaniu wym. wyż. instalacji, muszą zostać wykonane przez specjalistów w zakresie danej dziedziny, z aktualnymi uprawnieniami do ich wykonywania. Muszą one zostać wykonane zgodnie z obowiązującymi normami, polskim prawem budowlanym i przy zachowaniu obowiązujących zasad BHP.
6. Projekt należy rozpatrywać w całości.

LEGENDA:

idea|l| makers

nazwa rysunku: Łazienka duża - układ funkcjonalny	nr: 31
format wydruku:	A3
skala:	1:20
data:	20.01.2021
Inwestor:	
Projektant: mgr inż. arch. Dorota Walkarz	
Pracownia: idea l makers	

zabudowa
meblowa ZM-łd-2

umywalki nabołatowe


wanna wolnostojąca 170cm

półka z miejscem na
ręcznik, h=90cm

misa WC podwieszana


prysznic walk-in

zabudowa gk oraz
zabudowa
meblowa ZM-łd-1

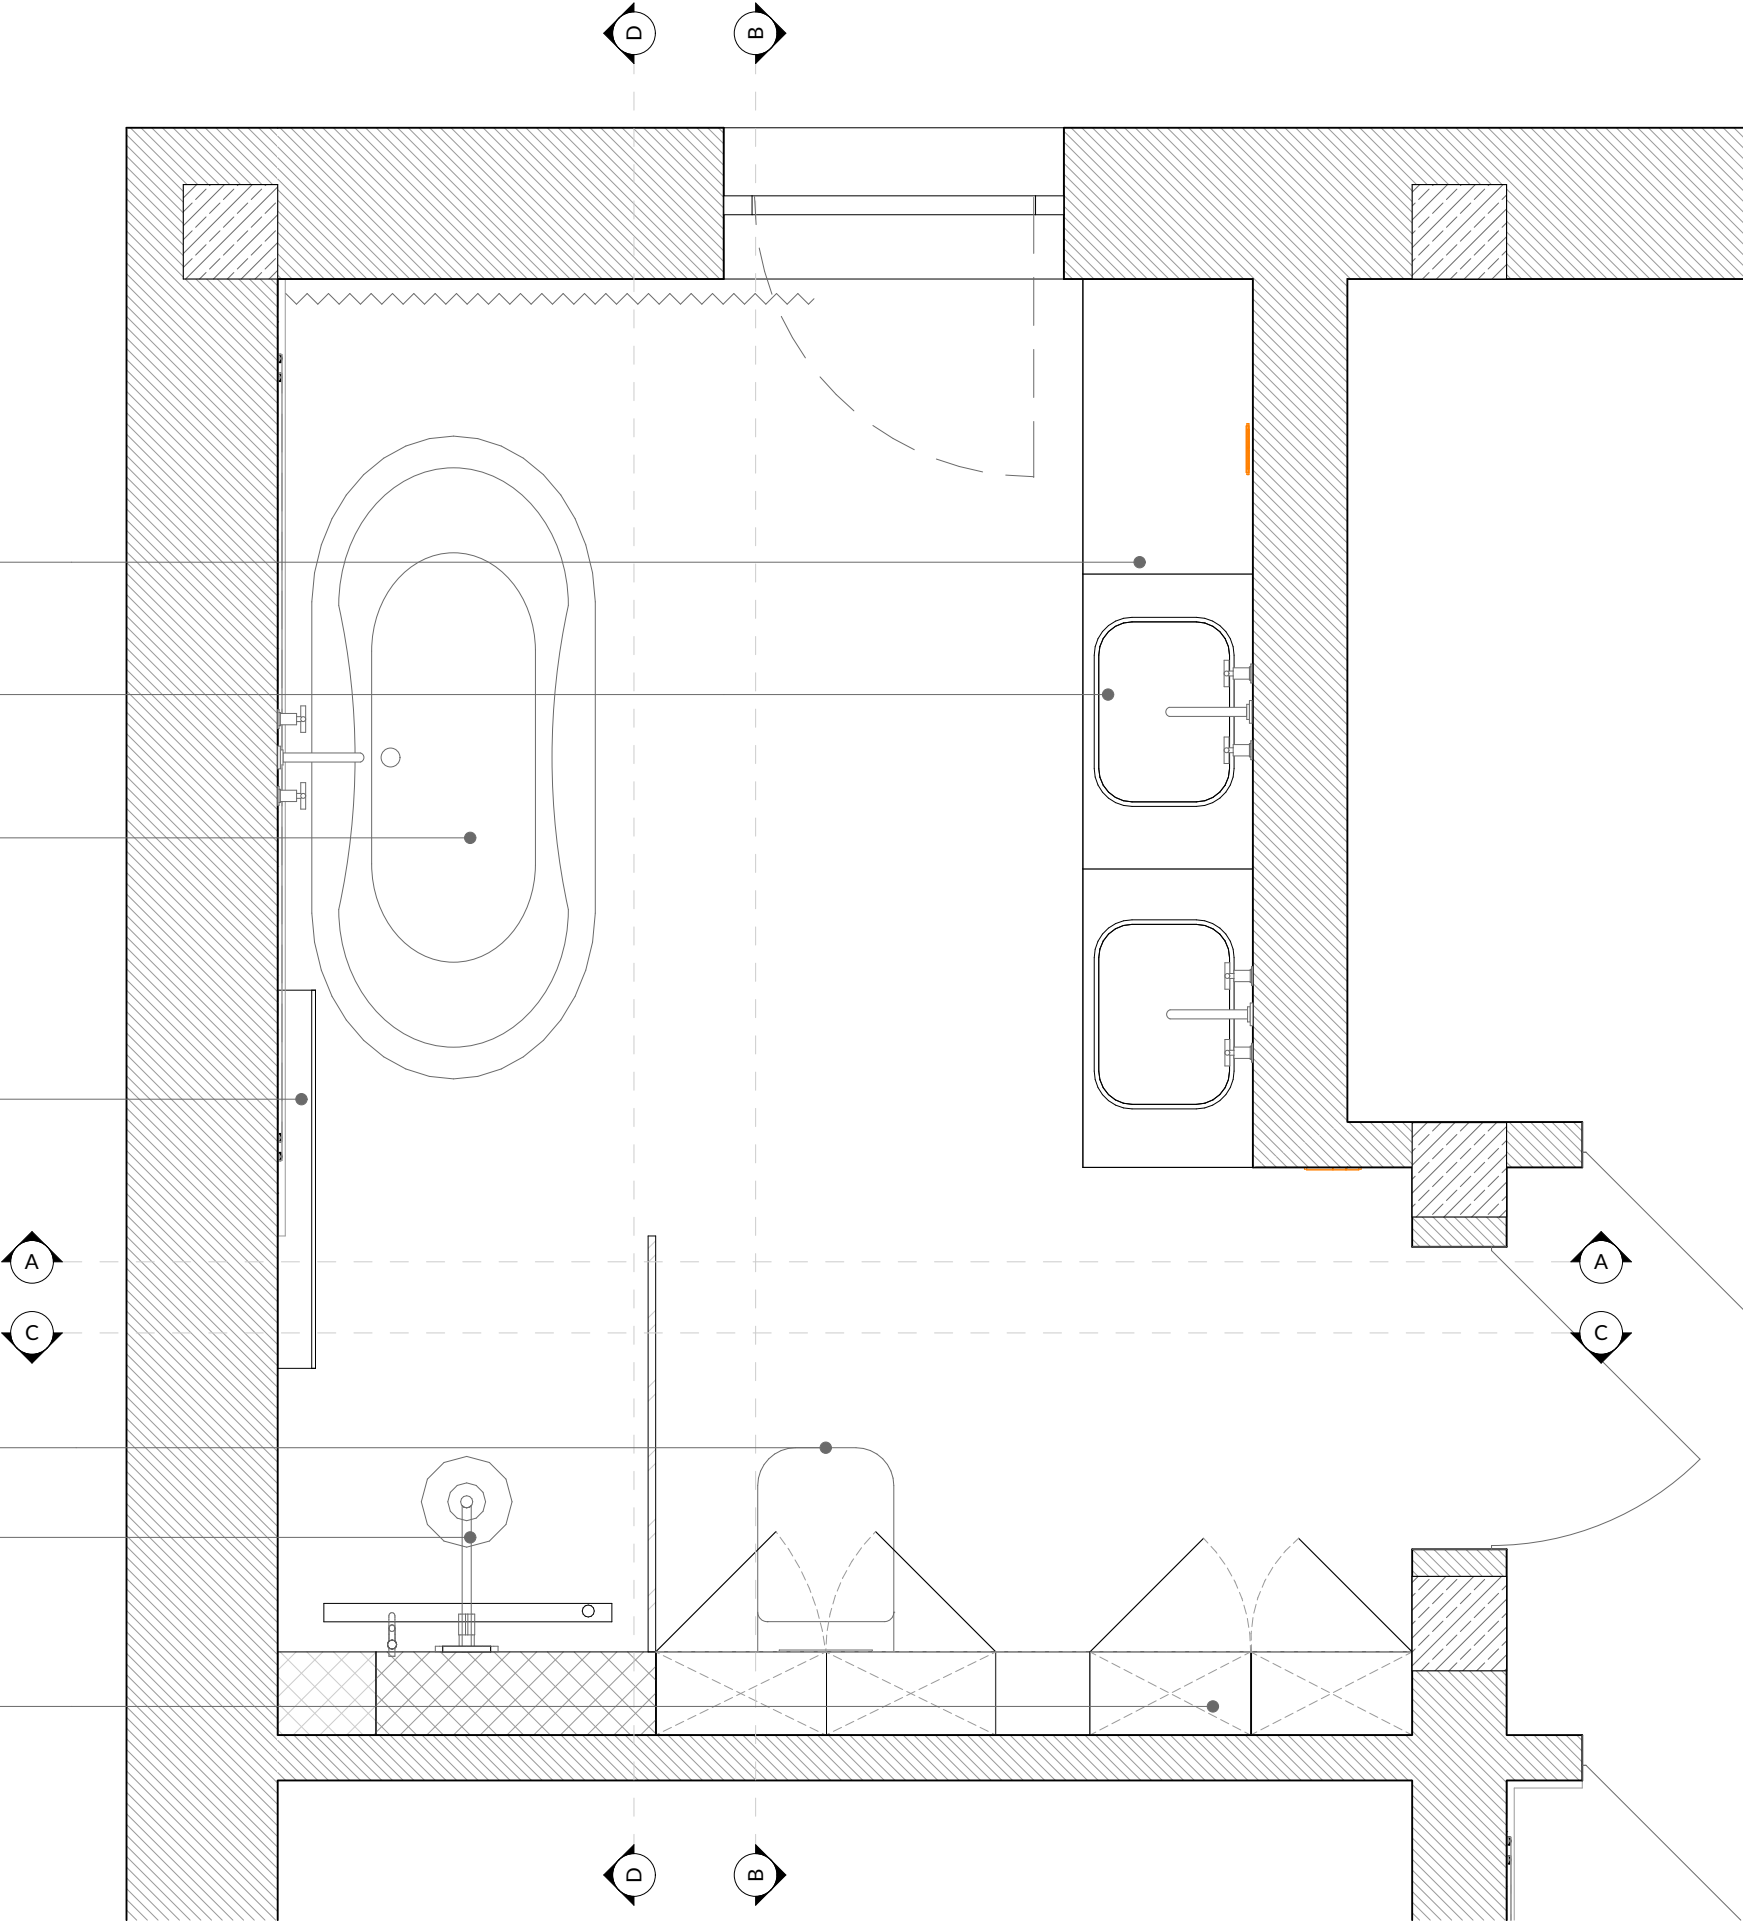


Łazienka duża

AKSONOMETRIA_1

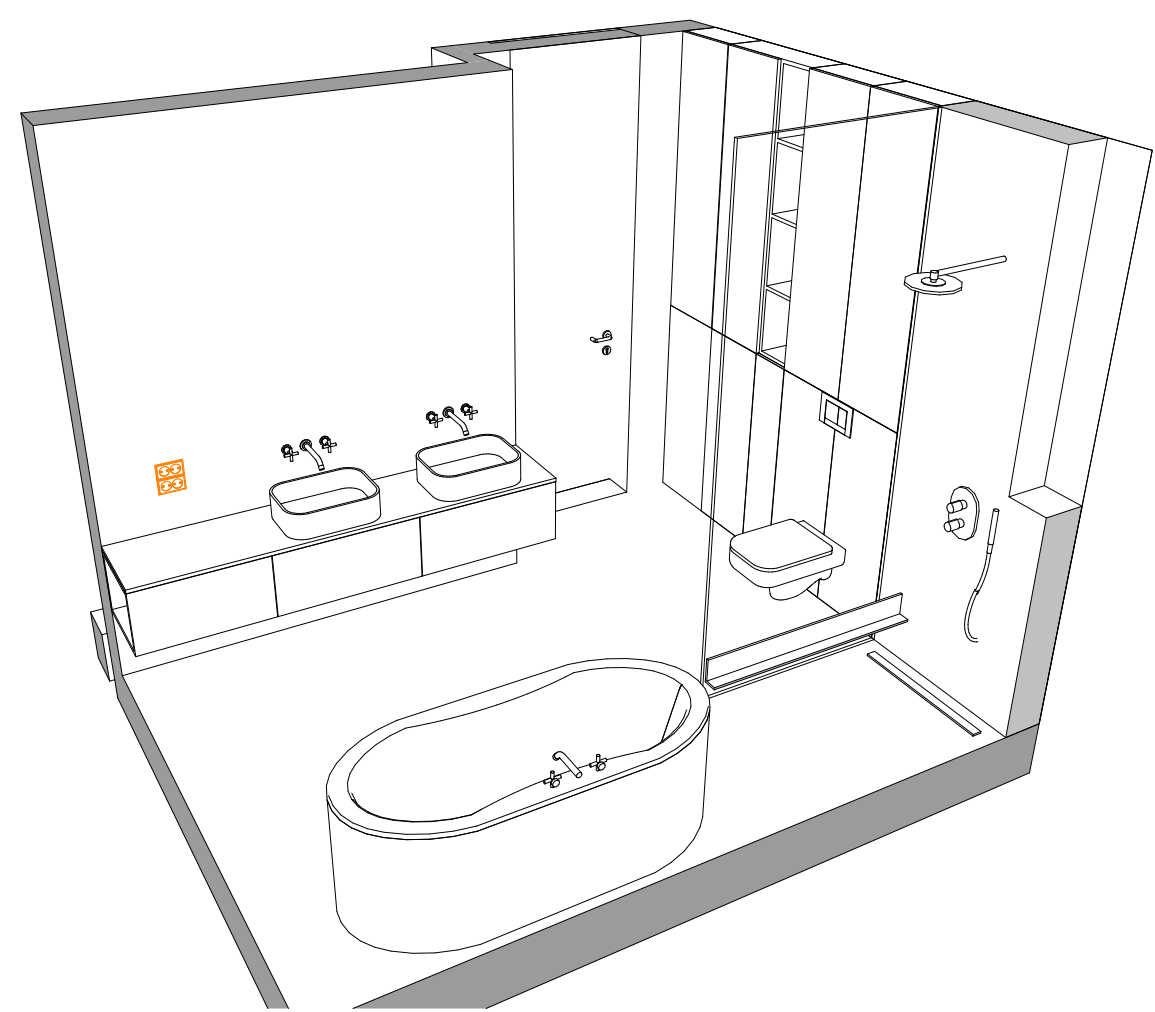

Łazienka duża

AKSONOMETRIA_2

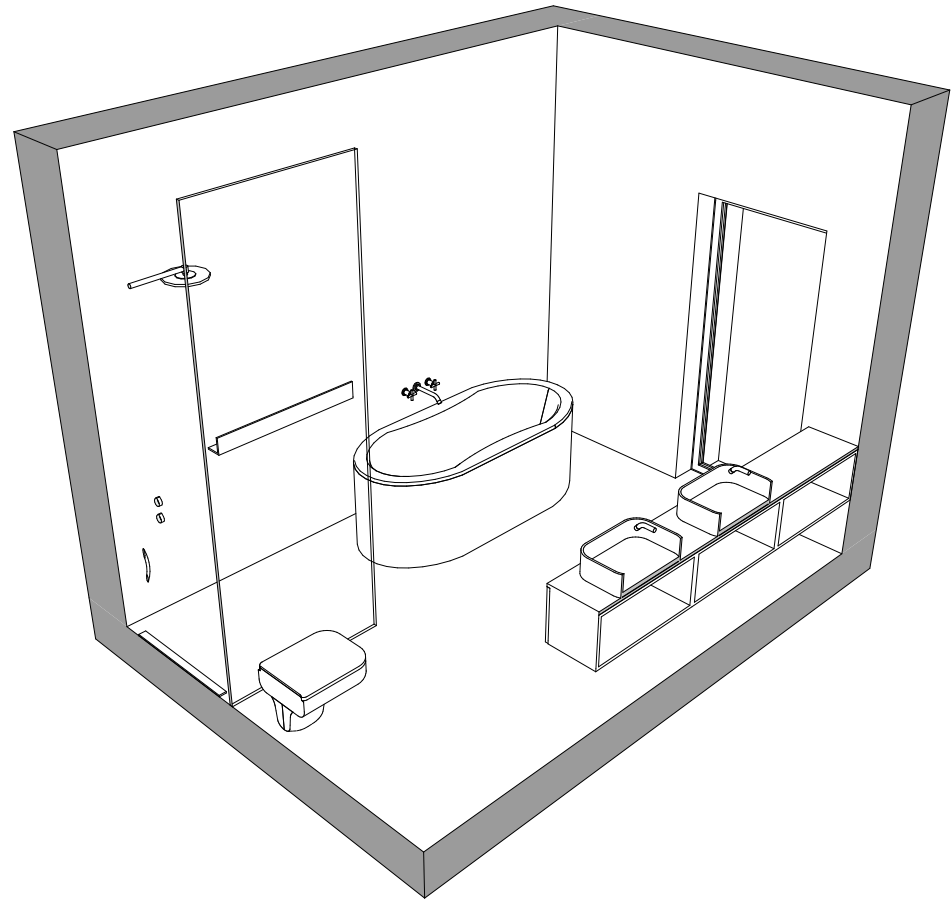

UWAGI

1. Niniejsza dokumentacja dotyczy Projektu Aranżacji Wnętrza.
2. Przed przystąpieniem do prac wykonawczych, wszystkie wymiary należy potwierdzić na budowie. Rozbieżności wymiarów należy skonsultować z projektantem.
3. Niejasności związane z projektem należy skonsultować z projektantem.
4. Projekt Aranżacji Wnętrza NIE obejmuje projektów, będących projektami architektoniczno-budowlanymi w rozumieniu ustawy Prawo Budowlane.
5. Instalacje elektryczna i hydrauliczna (sanitarna), a także prace remontowo-budowlane należy wykonać zgodnie z wytycznymi dokumentacji architektoniczno-budowlanej, z uwzględnieniem wytycznych zawartych w Projekcie Aranżacji Wnętrza. Wszystkie prace przy wykonywaniu wym. wyż. instalacji, muszą zostać wykonane przez specjalistów w zakresie danej dziedziny, z aktualnymi uprawnieniami do ich wykonywania. Muszą one zostać wykonane zgodnie z obowiązującymi normami, polskim prawem budowlanym i przy zachowaniu obowiązujących zasad BHP.
6. Projekt należy rozpatrywać w całości.

LEGENDA:

idea|l| makers

nazwa rysunku: Łazienka duża - widoki aksonometryczne	nr: 32
format wydruku:	A3
skala:	
data:	20.01.2021
Inwestor:	
Projektant:	mgr inż. arch. Dorota Walkarz
Pracownia:	idea l makers

1. Niniejsza dokumentacja dotyczy Projektu Aranżacji Wnętrza.
2. Przed przystąpieniem do prac wykonawczych, wszystkie wymiary należy potwierdzić na budowie. Rozbieżności wymiarów należy skonsultować z projektantem.
3. Niejasności związane z projektem należy skonsultować z projektantem.
4. Projekt Aranżacji Wnętrza NIE obejmuje projektów, będących projektami architektoniczno-budowlanymi w rozumieniu ustawy Prawo Budowlane.
5. Instalacje elektryczna i hydrauliczna (sanitarna), a także prace remontowo-budowlane należy wykonać zgodnie z wytycznymi dokumentacji architektoniczno-budowlanej, z uwzględnieniem wytycznych zawartych w Projekcie Aranżacji Wnętrza. Wszystkie prace przy wykonywaniu wym. wyż. instalacji, muszą zostać wykonane przez specjalistów w zakresie danej dziedziny, z aktualnymi uprawnieniami do ich wykonywania. Muszą one zostać wykonane zgodnie z obowiązującymi normami, polskim prawem budowlanym i przy zachowaniu obowiązujących zasad BHP.
6. Projekt należy rozpatrywać w całości.

LEGENDA:

PRZYŁĄCZE WOD. - KAN. (WODA CIEPŁA/ZIMNA)

idea|l| makers

nazwa rysunku: Łazienka duża - hydraulika	nr: 33
format wydruku:	A3
skala:	1:20
data:	20.01.2021
Inwestor:	
Projektant: mgr inż. arch. Dorota Walkarz	
Pracownia: idea l makers	

umywalki nablátowe

bateria wannowa
podtynkowa


wanna wolnostojąca 170cm

misa WC podwieszana

prysznic walk-in

odpływ liniowy - spadek
2° do odpływu

stelaż podtynkowy
(standardowa
wysokość)

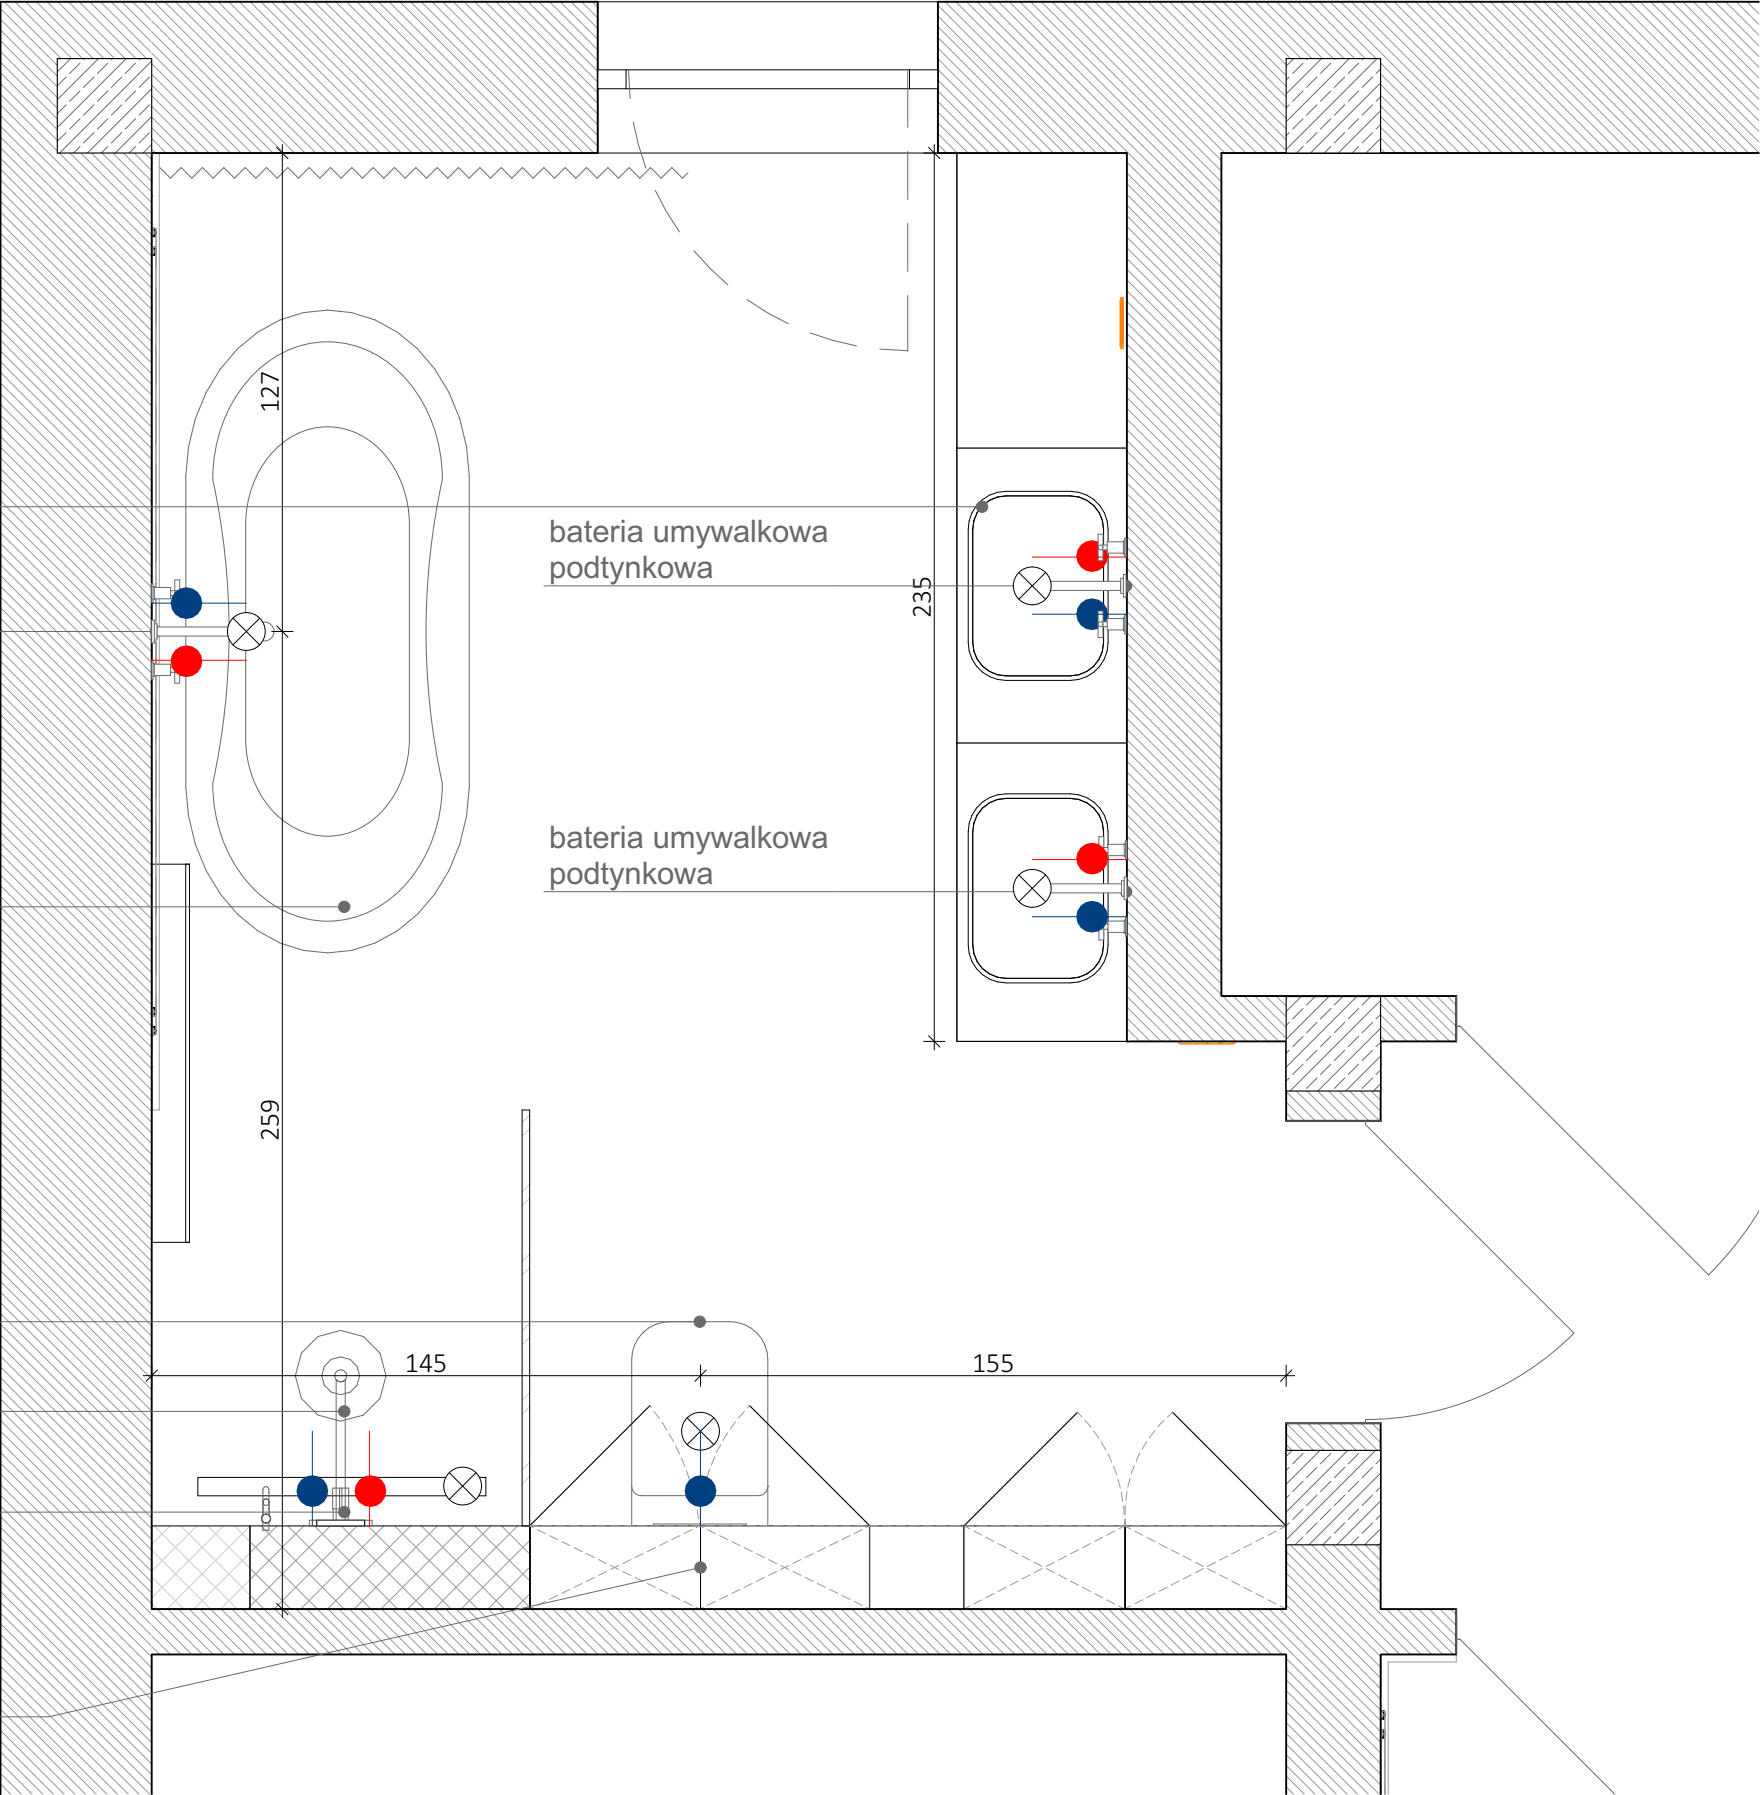

1. Niniejsza dokumentacja dotyczy Projektu Aranżacji Wnętrza.
2. Przed przystąpieniem do prac wykonawczych, wszystkie wymiary należy potwierdzić na budowie. Rozbieżności wymiarów należy skonsultować z projektantem.
3. Niejasności związane z projektem należy skonsultować z projektantem.
4. Projekt Aranżacji Wnętrza NIE obejmuje projektów, będących projektami architektoniczno-budowlanymi w rozumieniu ustawy Prawo Budowlane.
5. Instalacje elektryczna i hydrauliczna (sanitarna), a także prace remontowo-budowlane należy wykonać zgodnie z wytycznymi dokumentacji architektoniczno-budowlanej, z uwzględnieniem wytycznych zawartych w Projekcie Aranżacji Wnętrza. Wszystkie prace przy wykonywaniu wym. wyż. instalacji, muszą zostać wykonane przez specjalistów w zakresie danej dziedziny, z aktualnymi uprawnieniami do ich wykonywania. Muszą one zostać wykonane zgodnie z obowiązującymi normami, polskim prawem budowlanym i przy zachowaniu obowiązujących zasad BHP.
6. Projekt należy rozpatrywać w całości.

LEGENDA:

OŚWIETLENIE PUNKTOWE typ 1

OŚWIETLENIE PUNKTOWE typ 2

OŚWIETLENIE PUNKTOWE typ 3

OŚWIETLENIE SUFITOWE WISZĄC

KINKIET

SYSTEM MAGNETYCZNY
PODTYNKOWY - ARCHLINES

OPRAWA MAGNETYCZNA STRIPE
(LINIOWA) - ARCHLINES

OPRAWA MAGNETYCZNA DOTS
- ARCHLINES

OŚWIETLENIE LED - LISTWA

ŁĄCZNIK POJEDYNCZY

ŁĄCZNIK PODWÓJNY


ŁĄCZNIK TRÓJDZIELNY

ŁĄCZNIK SCHODOWY

idea l makers	
nazwa rysunku: Łazienka duża - oświetlenie	nr: 34
format wydruku:	A3
skala:	1:20
data:	20.01.2021
Inwestor:	
Projektant: mgr inż. arch. Dorota Walkarz	
Pracownia: idea l makers	

2x gniazdo podwójne
wtykowe hermetyczne,
montaż h=105cm

pojedyncze gniazdo
wtykowe hermetyczne,
montaż h=30cm

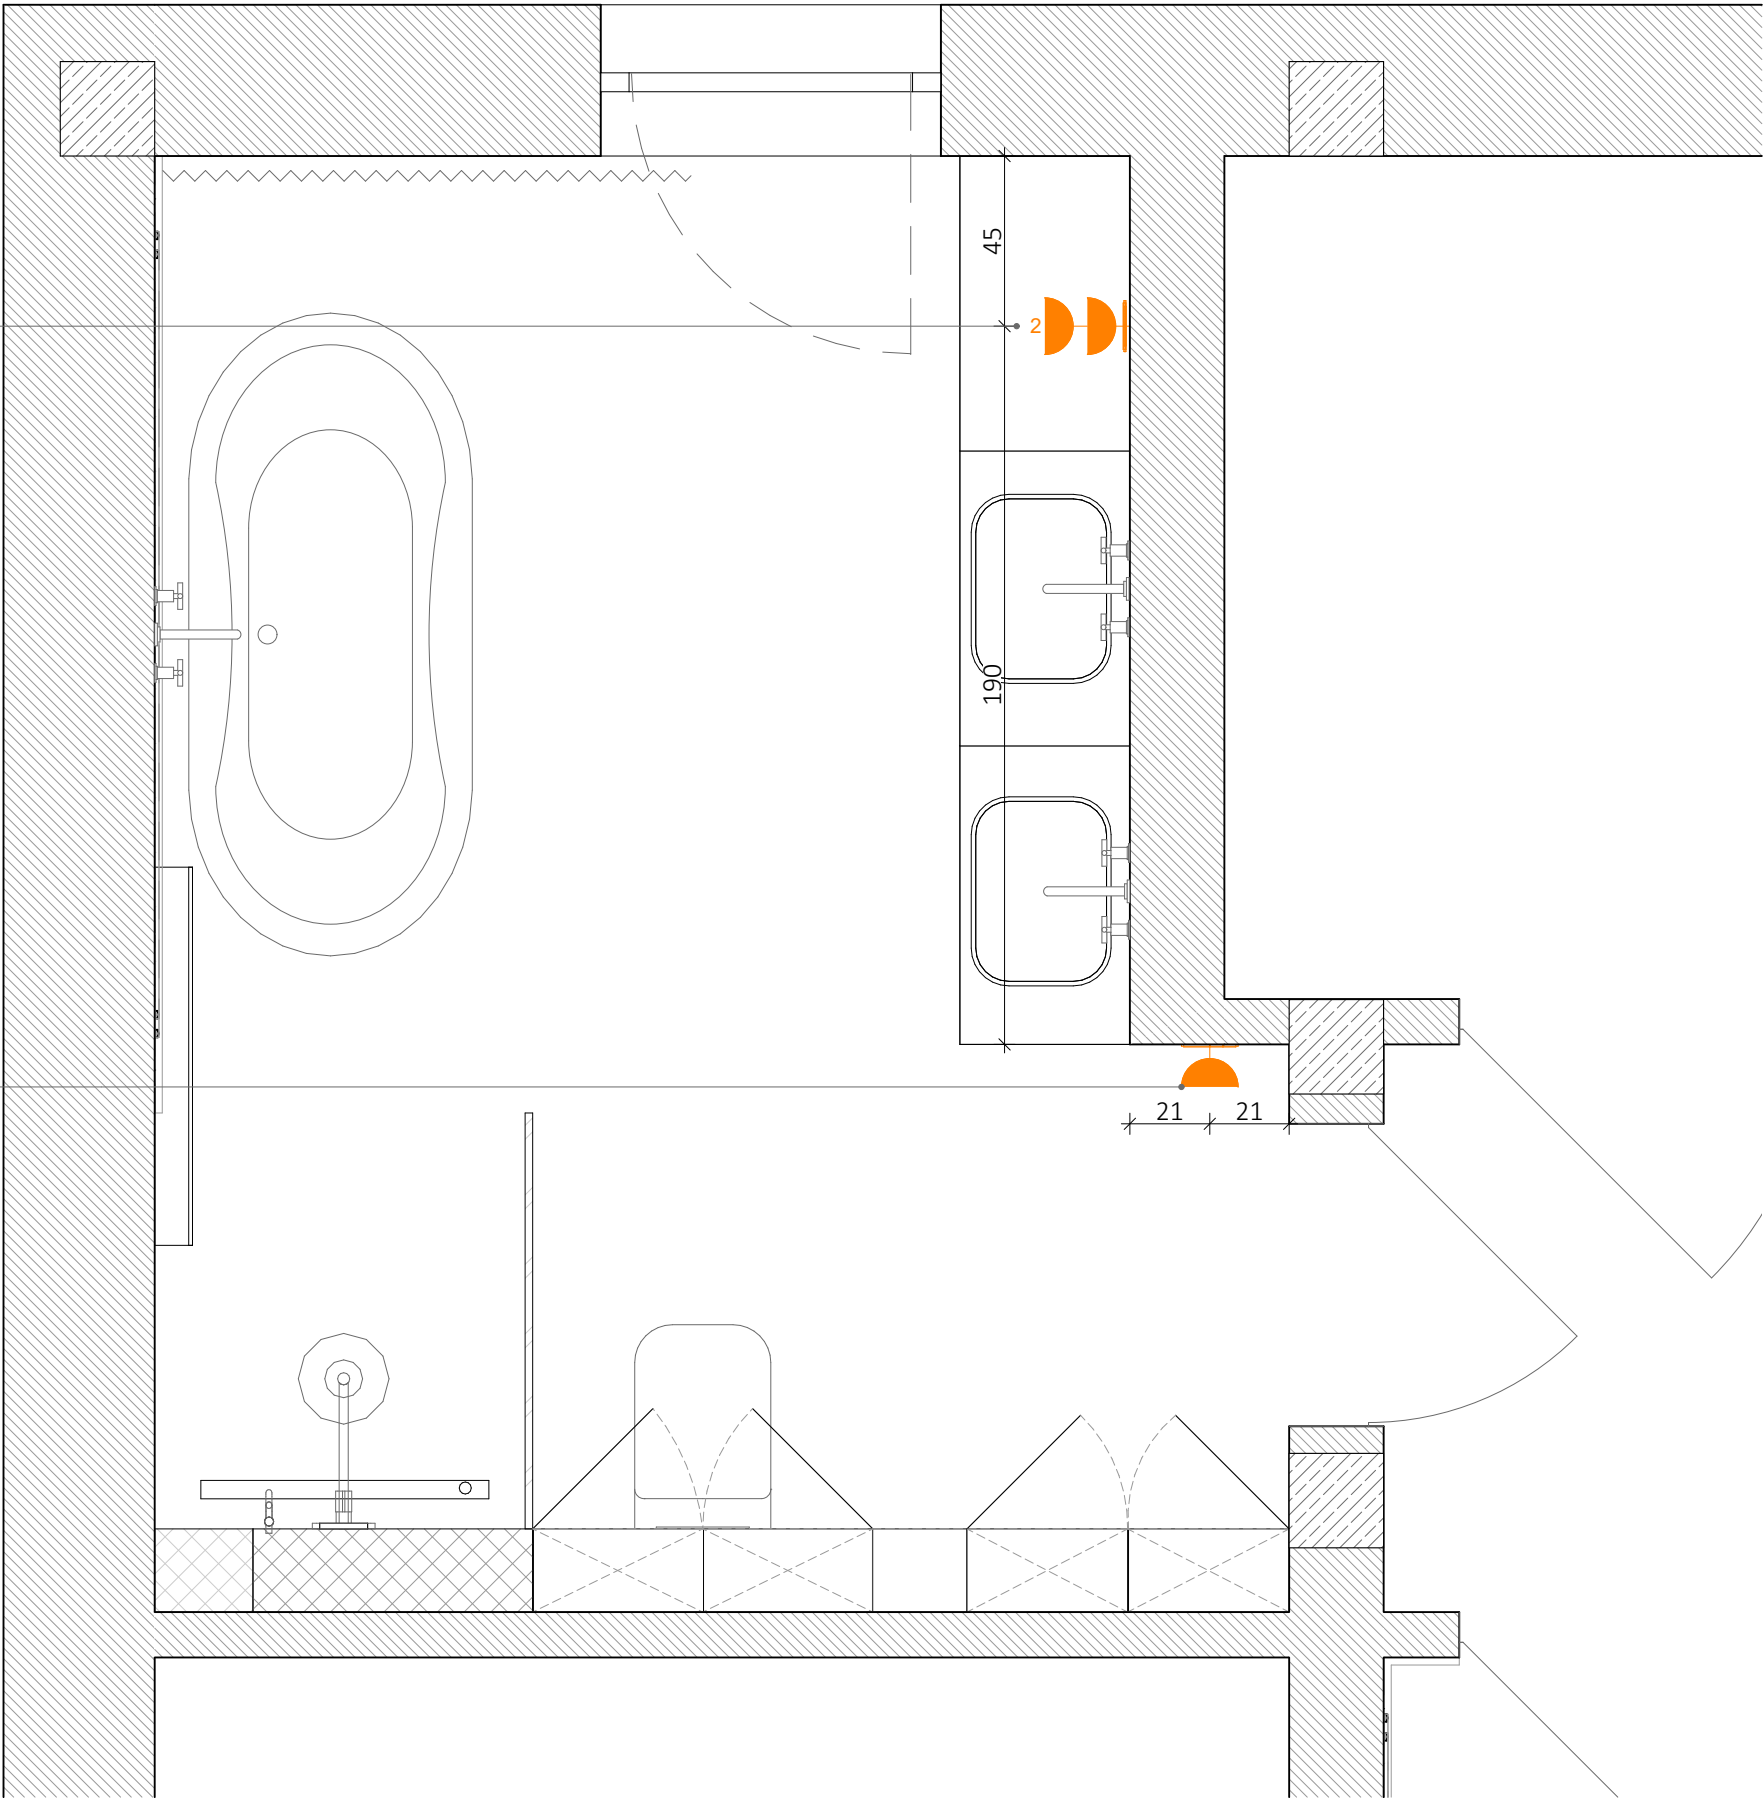

UWAGI

1. Niniejsza dokumentacja dotyczy Projektu Aranżacji Wnętrza.
2. Przed przystąpieniem do prac wykonawczych, wszystkie wymiary należy potwierdzić na budowie. Rozbieżności wymiarów należy skonsultować z projektantem.
3. Niejasności związane z projektem należy skonsultować z projektantem.
4. Projekt Aranżacji Wnętrza NIE obejmuje projektów, będących projektami architektoniczno-budowlanymi w rozumieniu ustawy Prawo Budowlane.
5. Instalacje elektryczna i hydrauliczna (sanitarna), a także prace remontowo-budowlane należy wykonać zgodnie z wytycznymi dokumentacji architektoniczno-budowlanej, z uwzględnieniem wytycznych zawartych w Projekcie Aranżacji Wnętrza. Wszystkie prace przy wykonywaniu wym. wyż. instalacji, muszą zostać wykonane przez specjalistów w zakresie danej dziedziny, z aktualnymi uprawnieniami do ich wykonywania. Muszą one zostać wykonane zgodnie z obowiązującymi normami, polskim prawem budowlanym i przy zachowaniu obowiązujących zasad BHP.
6. Projekt należy rozpatrywać w całości.

LEGENDA:

- POJEDYNCZE GNIAZDO WTYKOWE
- 2 PODWÓJNE GNIAZDO WTYKOWE
- 3 GNIAZDA WTYKOWE W JEDNEJ RAMCE
- 4 GNIAZDA WTYKOWE W JEDNEJ RAMCE
- POJEDYNCZE GNIAZDO WTYKOWE HERMETYCZNE
- 2 PODWÓJNE GNIAZDO WTYKOWE HERMETYCZNE
- RTV GNIAZDO TELEWIZYJNE
- INT GNIAZDO INTERNETOWE
- D DOMOFON
- 3F GNIAZDO TRÓJFAZOWE

idea|l| makers

nazwa rysunku: Łazienka duża - gniazda elektryczne	nr: 35
format wydruku:	A3
skala:	1:20
data:	20.01.2021
Inwestor:	
Projektant: mgr inż. arch. Dorota Walkarz	
Pracownia: idea l makers	

1. Niniejsza dokumentacja dotyczy Projektu Aranżacji Wnętrza.
2. Przed przystąpieniem do prac wykonawczych, wszystkie wymiary należy potwierdzić na budowie. Rozbieżności wymiarów należy skonsultować z projektantem.
3. Niejasności związane z projektem należy skonsultować z projektantem.
4. Projekt Aranżacji Wnętrza NIE obejmuje projektów, będących projektami architektoniczno-budowlanymi w rozumieniu ustawy Prawo Budowlane.
5. Instalacje elektryczna i hydrauliczna (sanitarna), a także prace remontowo-budowlane należy wykonać zgodnie z wytycznymi dokumentacji architektoniczno-budowlanej, z uwzględnieniem wytycznych zawartych w Projekcie Aranżacji Wnętrza. Wszystkie prace przy wykonywaniu wym. wyż. instalacji, muszą zostać wykonane przez specjalistów w zakresie danej dziedziny, z aktualnymi uprawnieniami do ich wykonywania. Muszą one zostać wykonane zgodnie z obowiązującymi normami, polskim prawem budowlanym i przy zachowaniu obowiązujących zasad BHP.
6. Projekt należy rozpatrywać w całości.


LEGENDA:

idea|l| makers

nazwa rysunku: Łazienka duża - zabudowa gk	nr: 36
format wydruku:	A3
skala:	1:20
data:	20.01.2021
Inwestor:	
Projektant:	mgr inż. arch. Dorota Walkarz
Pracownia:	idea l makers

zabudowa gk wysoka
h=300cm

zabudowa gk niska
h=120cm

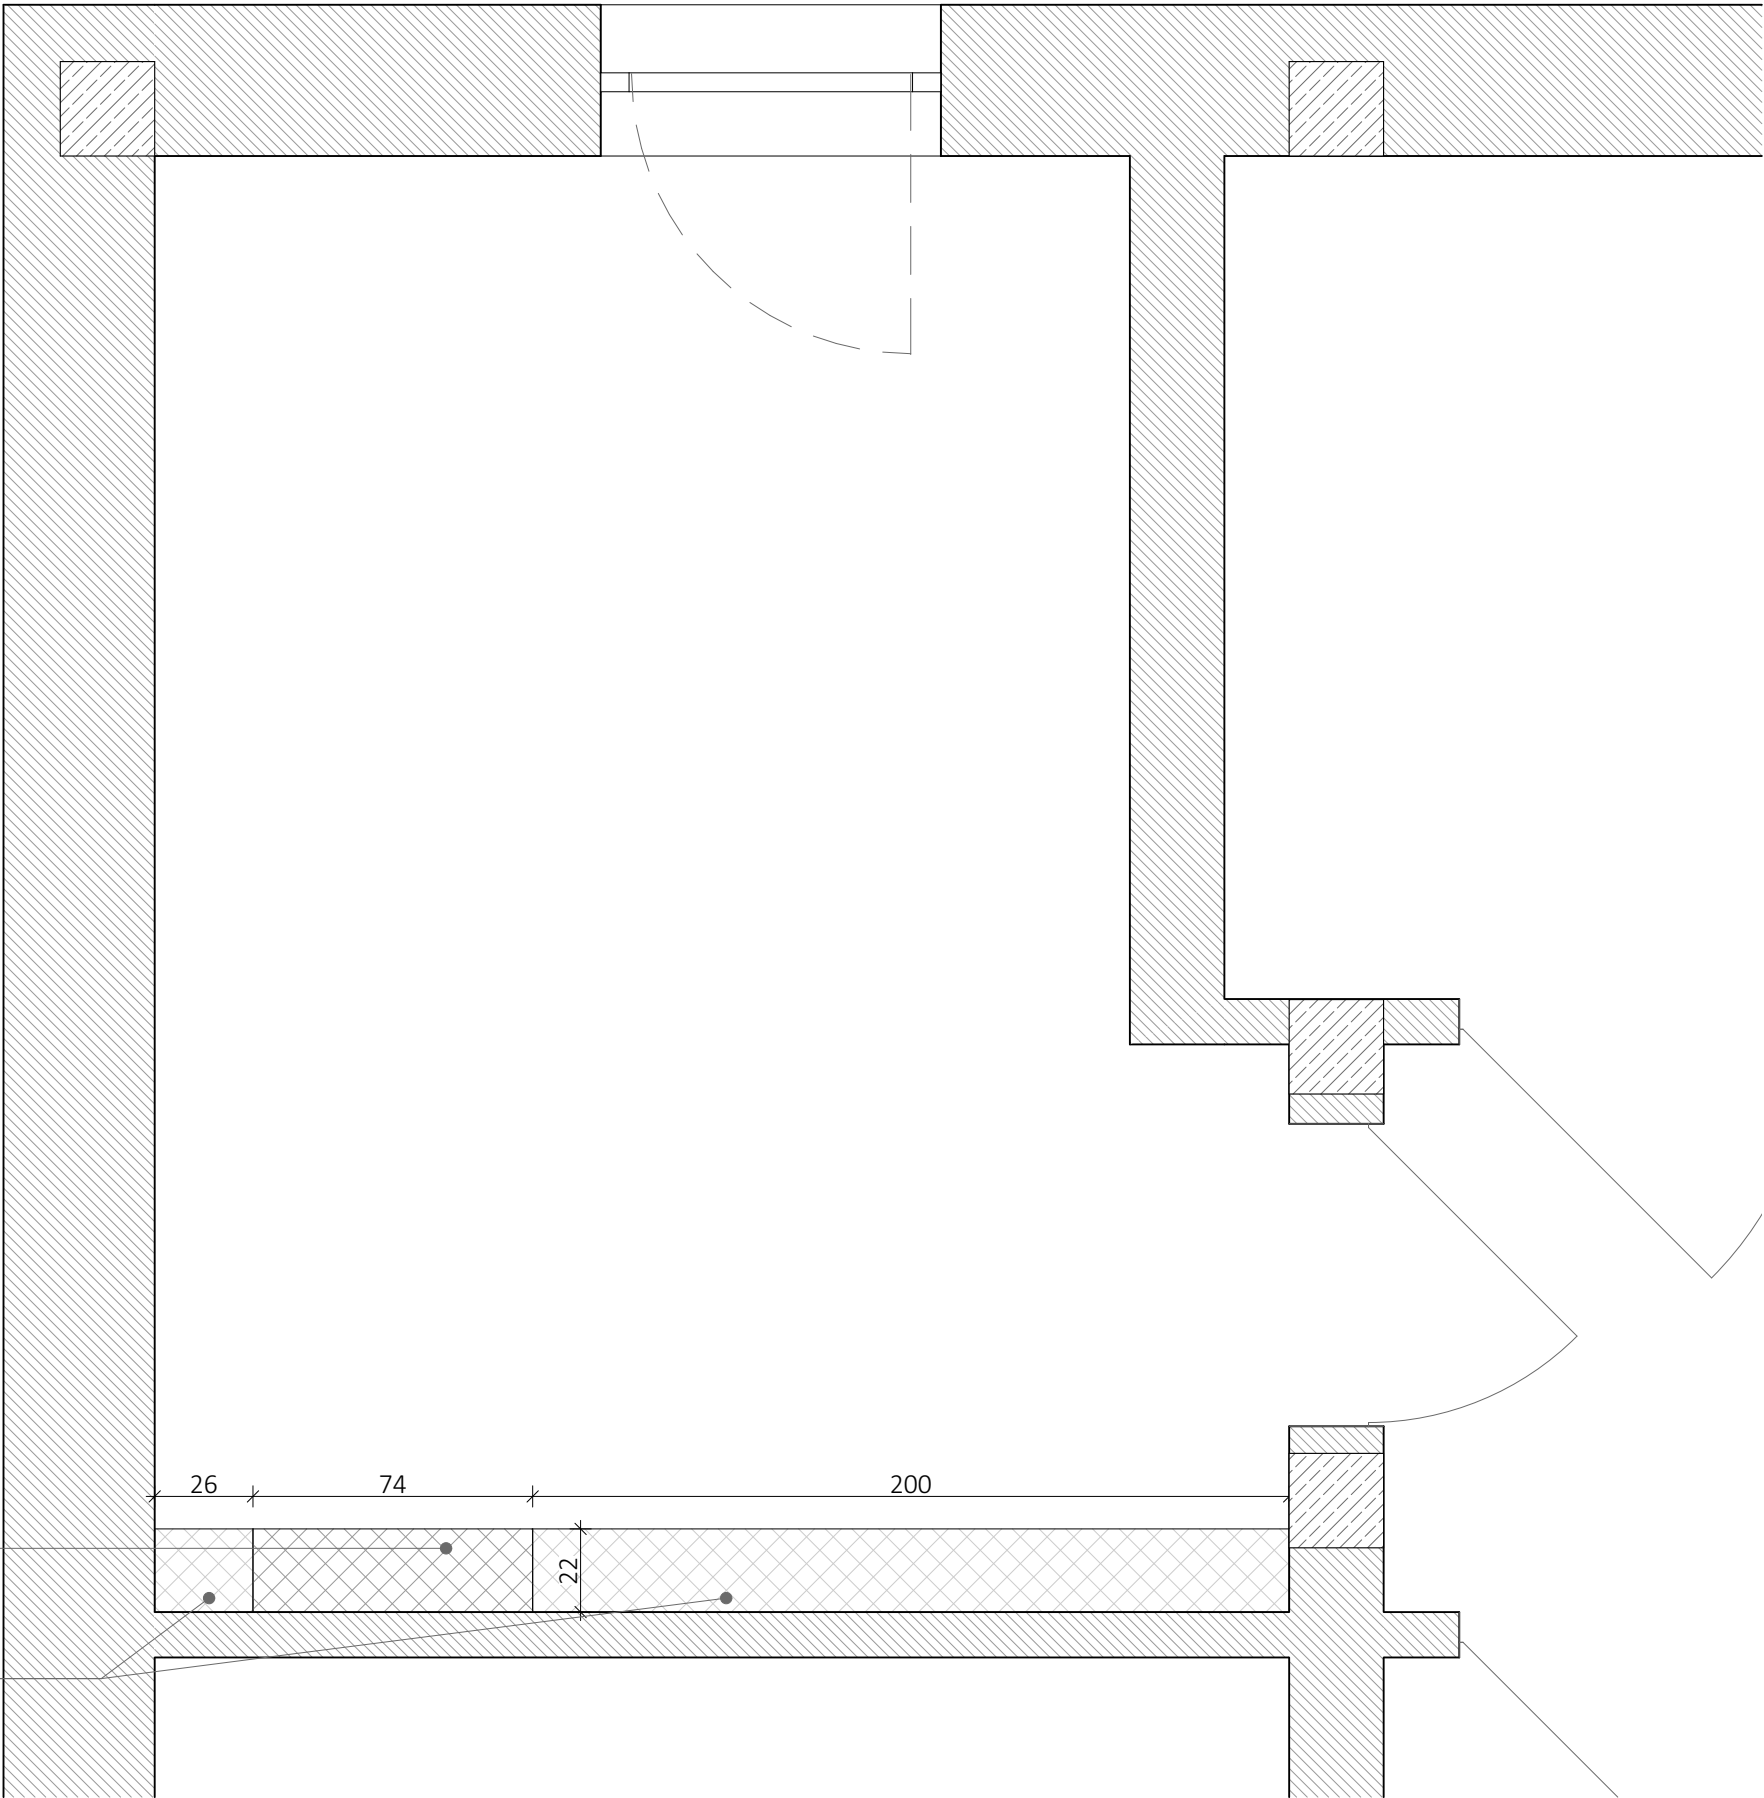

1. Niniejsza dokumentacja dotyczy Projektu Aranżacji Wnętrza.
2. Przed przystąpieniem do prac wykonawczych, wszystkie wymiary należy potwierdzić na budowie. Rozbieżności wymiarów należy skonsultować z projektantem.
3. Niejasności związane z projektem należy skonsultować z projektantem.
4. Projekt Aranżacji Wnętrza NIE obejmuje projektów, będących projektami architektoniczno-budowlanymi w rozumieniu ustawy Prawo Budowlane.
5. Instalacje elektryczna i hydrauliczna (sanitarna), a także prace remontowo-budowlane należy wykonać zgodnie z wytycznymi dokumentacji architektoniczno-budowlanej, z uwzględnieniem wytycznych zawartych w Projekcie Aranżacji Wnętrza. Wszystkie prace przy wykonywaniu wym. wyż. instalacji, muszą zostać wykonane przez specjalistów w zakresie danej dziedziny, z aktualnymi uprawnieniami do ich wykonywania. Muszą one zostać wykonane zgodnie z obowiązującymi normami, polskim prawem budowlanym i przy zachowaniu obowiązujących zasad BHP.
6. Projekt należy rozpatrywać w całości.

LEGENDA:

-  SUFIT PODWIESZANY MAŁOWANY NA BIAŁO
-  SUFIT PODWIESZANY MAŁOWANY NA KOLOR NCS S 8000-N
-  PASEK LED
-  ZABUDOWA GK

idea|l| makers


nazwa rysunku: Łazienka duża - sufit podwieszany	nr: 37
format wydruku:	A3
skala:	1:20
data:	20.01.2021
Inwestor:	
Projektant: mgr inż. arch. Dorota Walkarz	
Pracownia: idea l makers	

pasek LED

sufit malowany na kolor
NCS S 8000-N

sufit podwieszany obniżony
o 20 cm

zabudowa gk

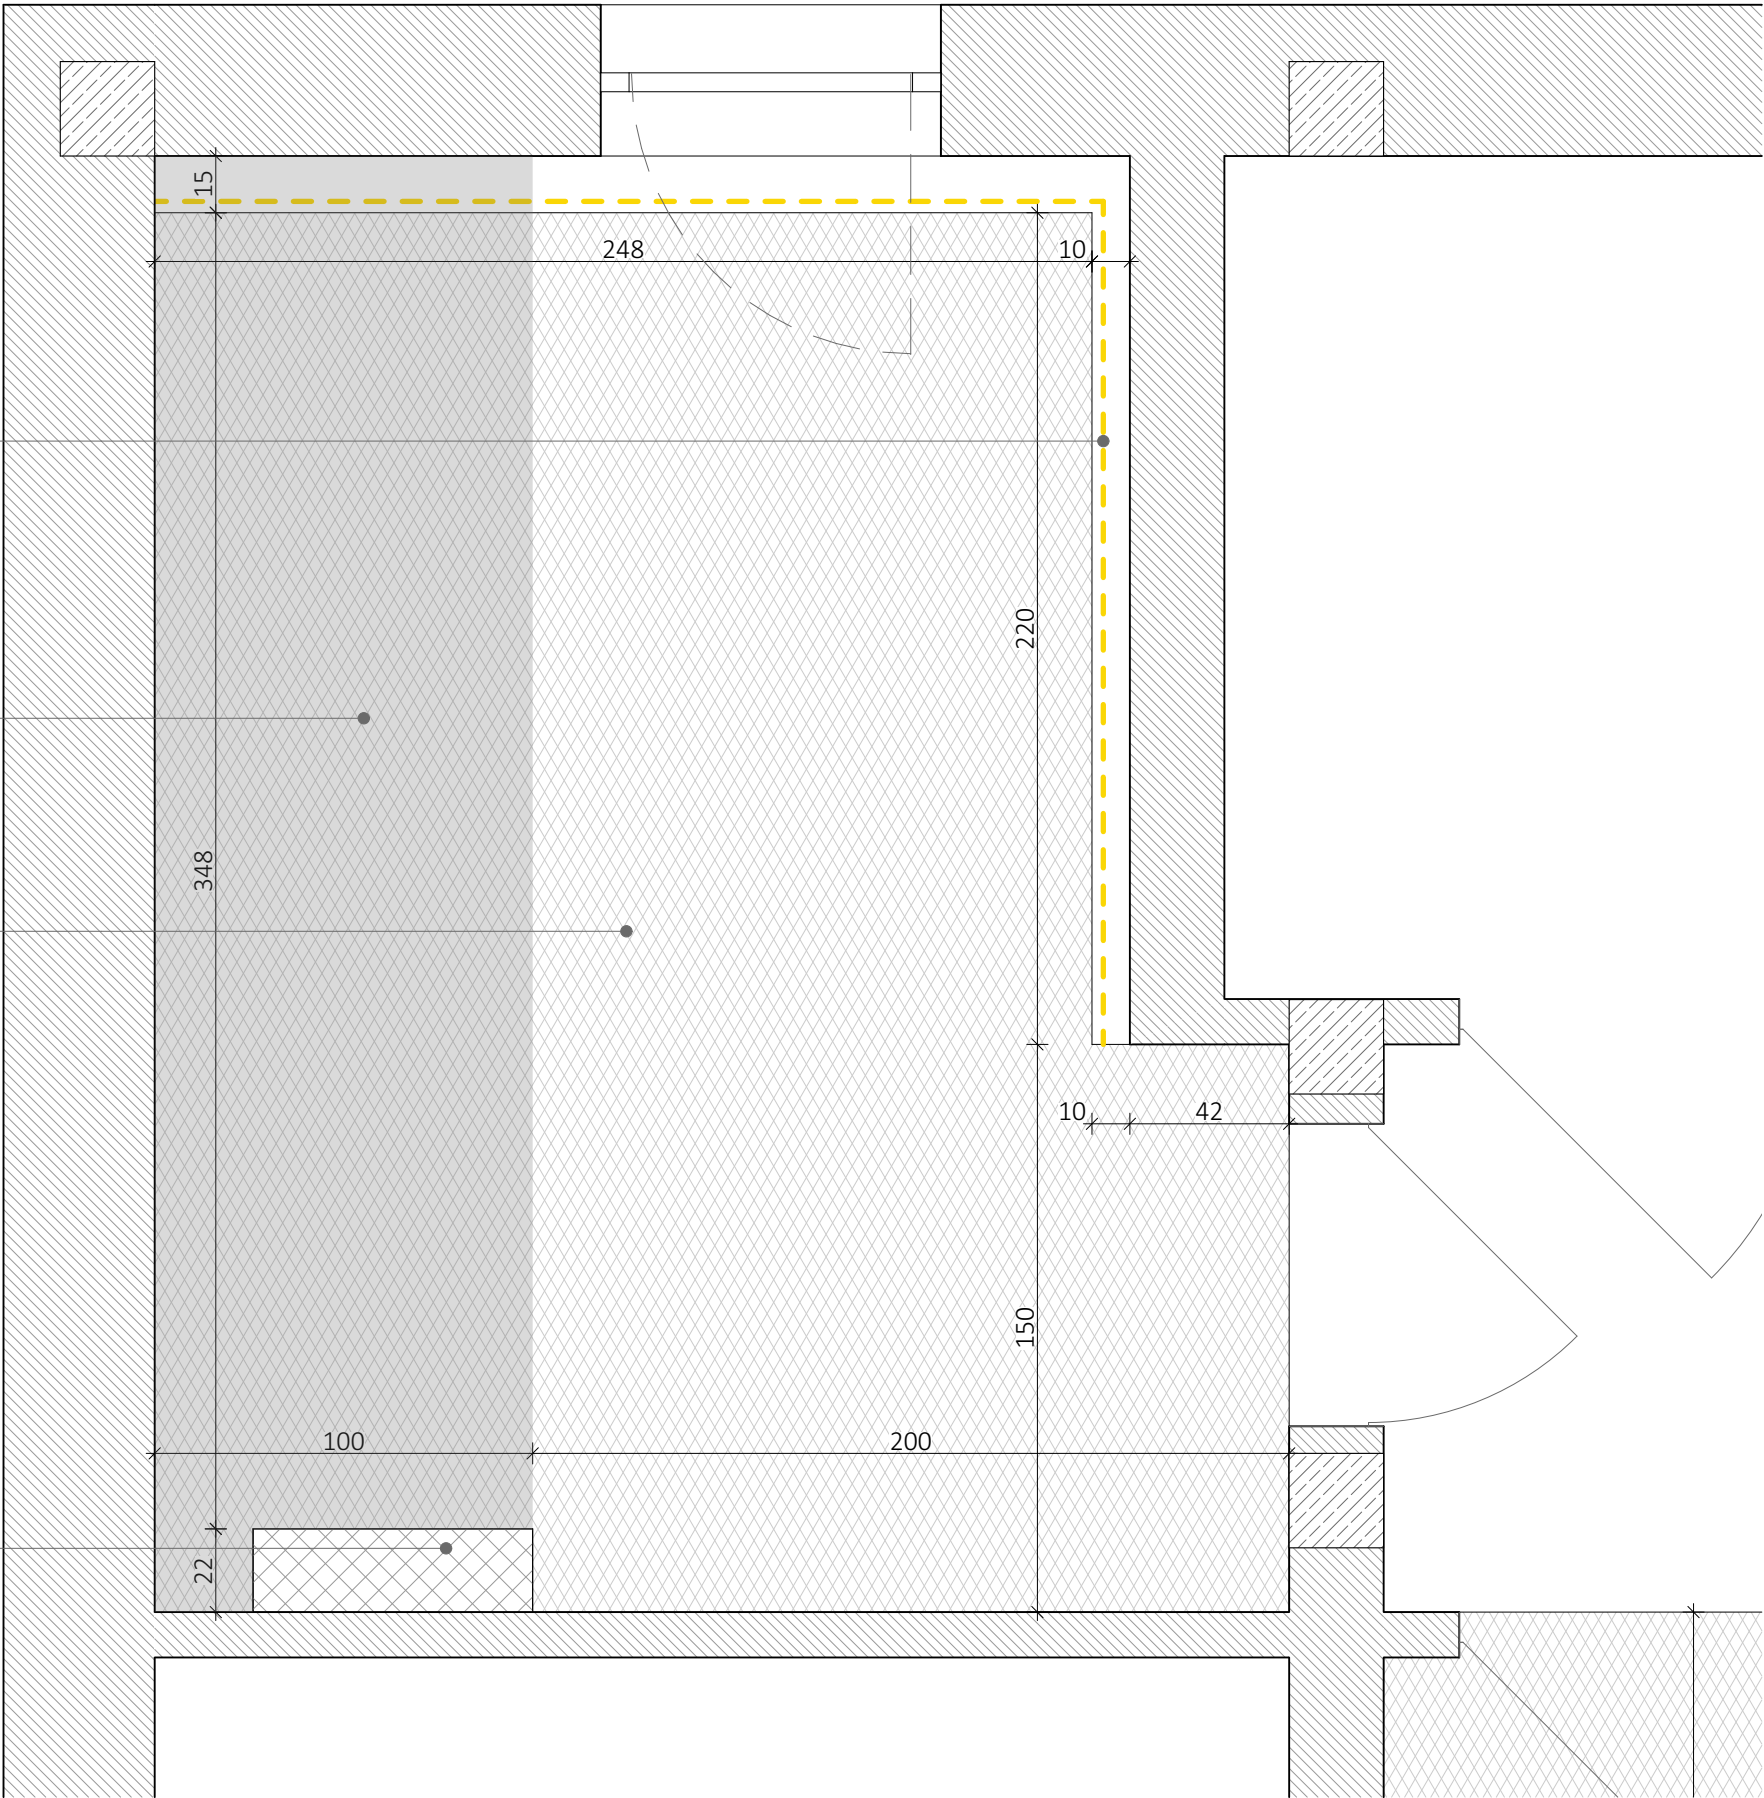


1. Niniejsza dokumentacja dotyczy Projektu Aranżacji Wnętrza.
2. Przed przystąpieniem do prac wykonawczych, wszystkie wymiary należy potwierdzić na budowie. Rozbieżności wymiarów należy skonsultować z projektantem.
3. Niejasności związane z projektem należy skonsultować z projektantem.
4. Projekt Aranżacji Wnętrza NIE obejmuje projektów, będących projektami architektoniczno-budowlanymi w rozumieniu ustawy Prawo Budowlane.
5. Instalacje elektryczna i hydrauliczna (sanitarna), a także prace remontowo-budowlane należy wykonać zgodnie z wytycznymi dokumentacji architektoniczno-budowlanej, z uwzględnieniem wytycznych zawartych w Projekcie Aranżacji Wnętrza. Wszystkie prace przy wykonywaniu wym. wyż. instalacji, muszą zostać wykonane przez specjalistów w zakresie danej dziedziny, z aktualnymi uprawnieniami do ich wykonywania. Muszą one zostać wykonane zgodnie z obowiązującymi normami, polskim prawem budowlanym i przy zachowaniu obowiązujących zasad BHP.
6. Projekt należy rozpatrywać w całości.

PŁYTKI
FIORANESE
PRESTIGE CARNICO
74X148

PŁYTKI
HALCON
MADOX BLANCO 74X148

zabudowa gk wysoka
h=300cm

zabudowa gk niska
h=120cm

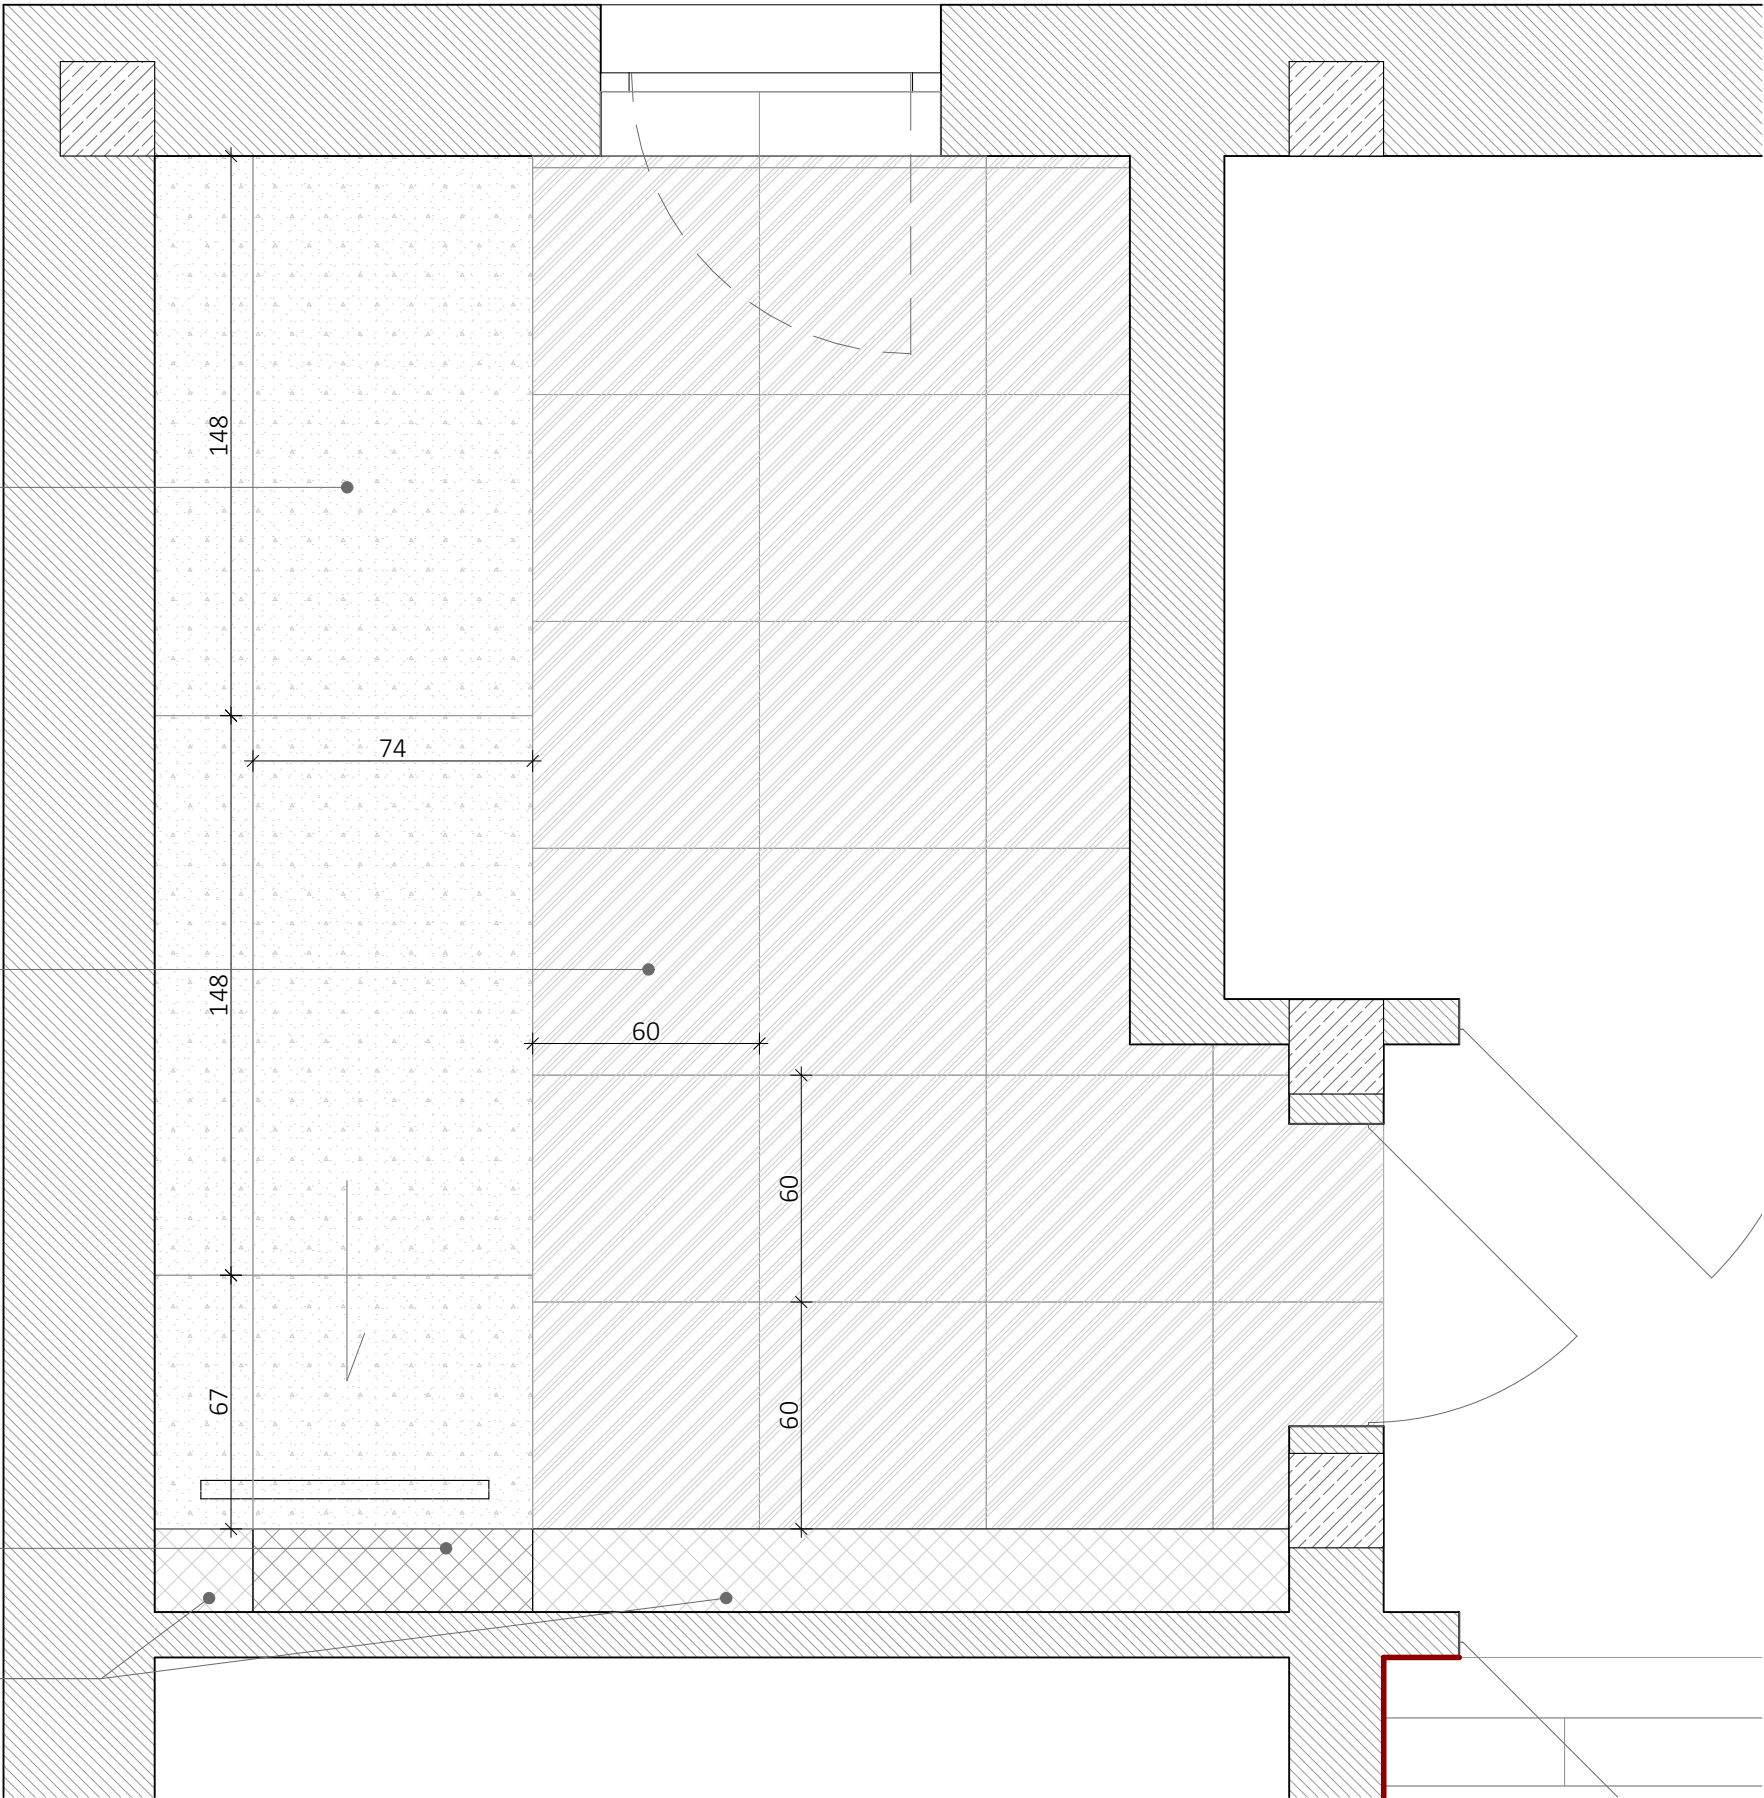

LEGENDA:

- PŁYTKI

KAFLANDO

białe matowe

60x60cm
- PŁYTKI

HALCON

MADOX BLANCO

60x60cm
- PŁYTKI

FIORANESE

PRESTIGE CARNICO

74x148cm
- PŁYTKI

ABK

Sensi Calacatta Select Sable Rett.

60x60cm
- PANELE LAMINOWANE

SWISS KRONO

Dąb Klasyczny beżowy
- ZABUDOWA GK
- LISTWA PRZYPODŁOGOWA

MARDOM DECOR

MD009 / 10 cm

idea|l| makers


nazwa rysunku: Łazienka duża - układ podłóg	nr: 38
format wydruku:	A3
skala:	1:20
data:	20.01.2021
Inwestor:	
Projektant: mgr inż. arch. Dorota Walkarz	
Pracownia: idea l makers	

ściana malowana na kolor
NCS S 8000-N

lustro klejone

ściana wykończona
efektem dekoracyjnym
JEGER beton Verona

PŁYTKI
FIORANESE
PRESTIGE CARNICO
74X148

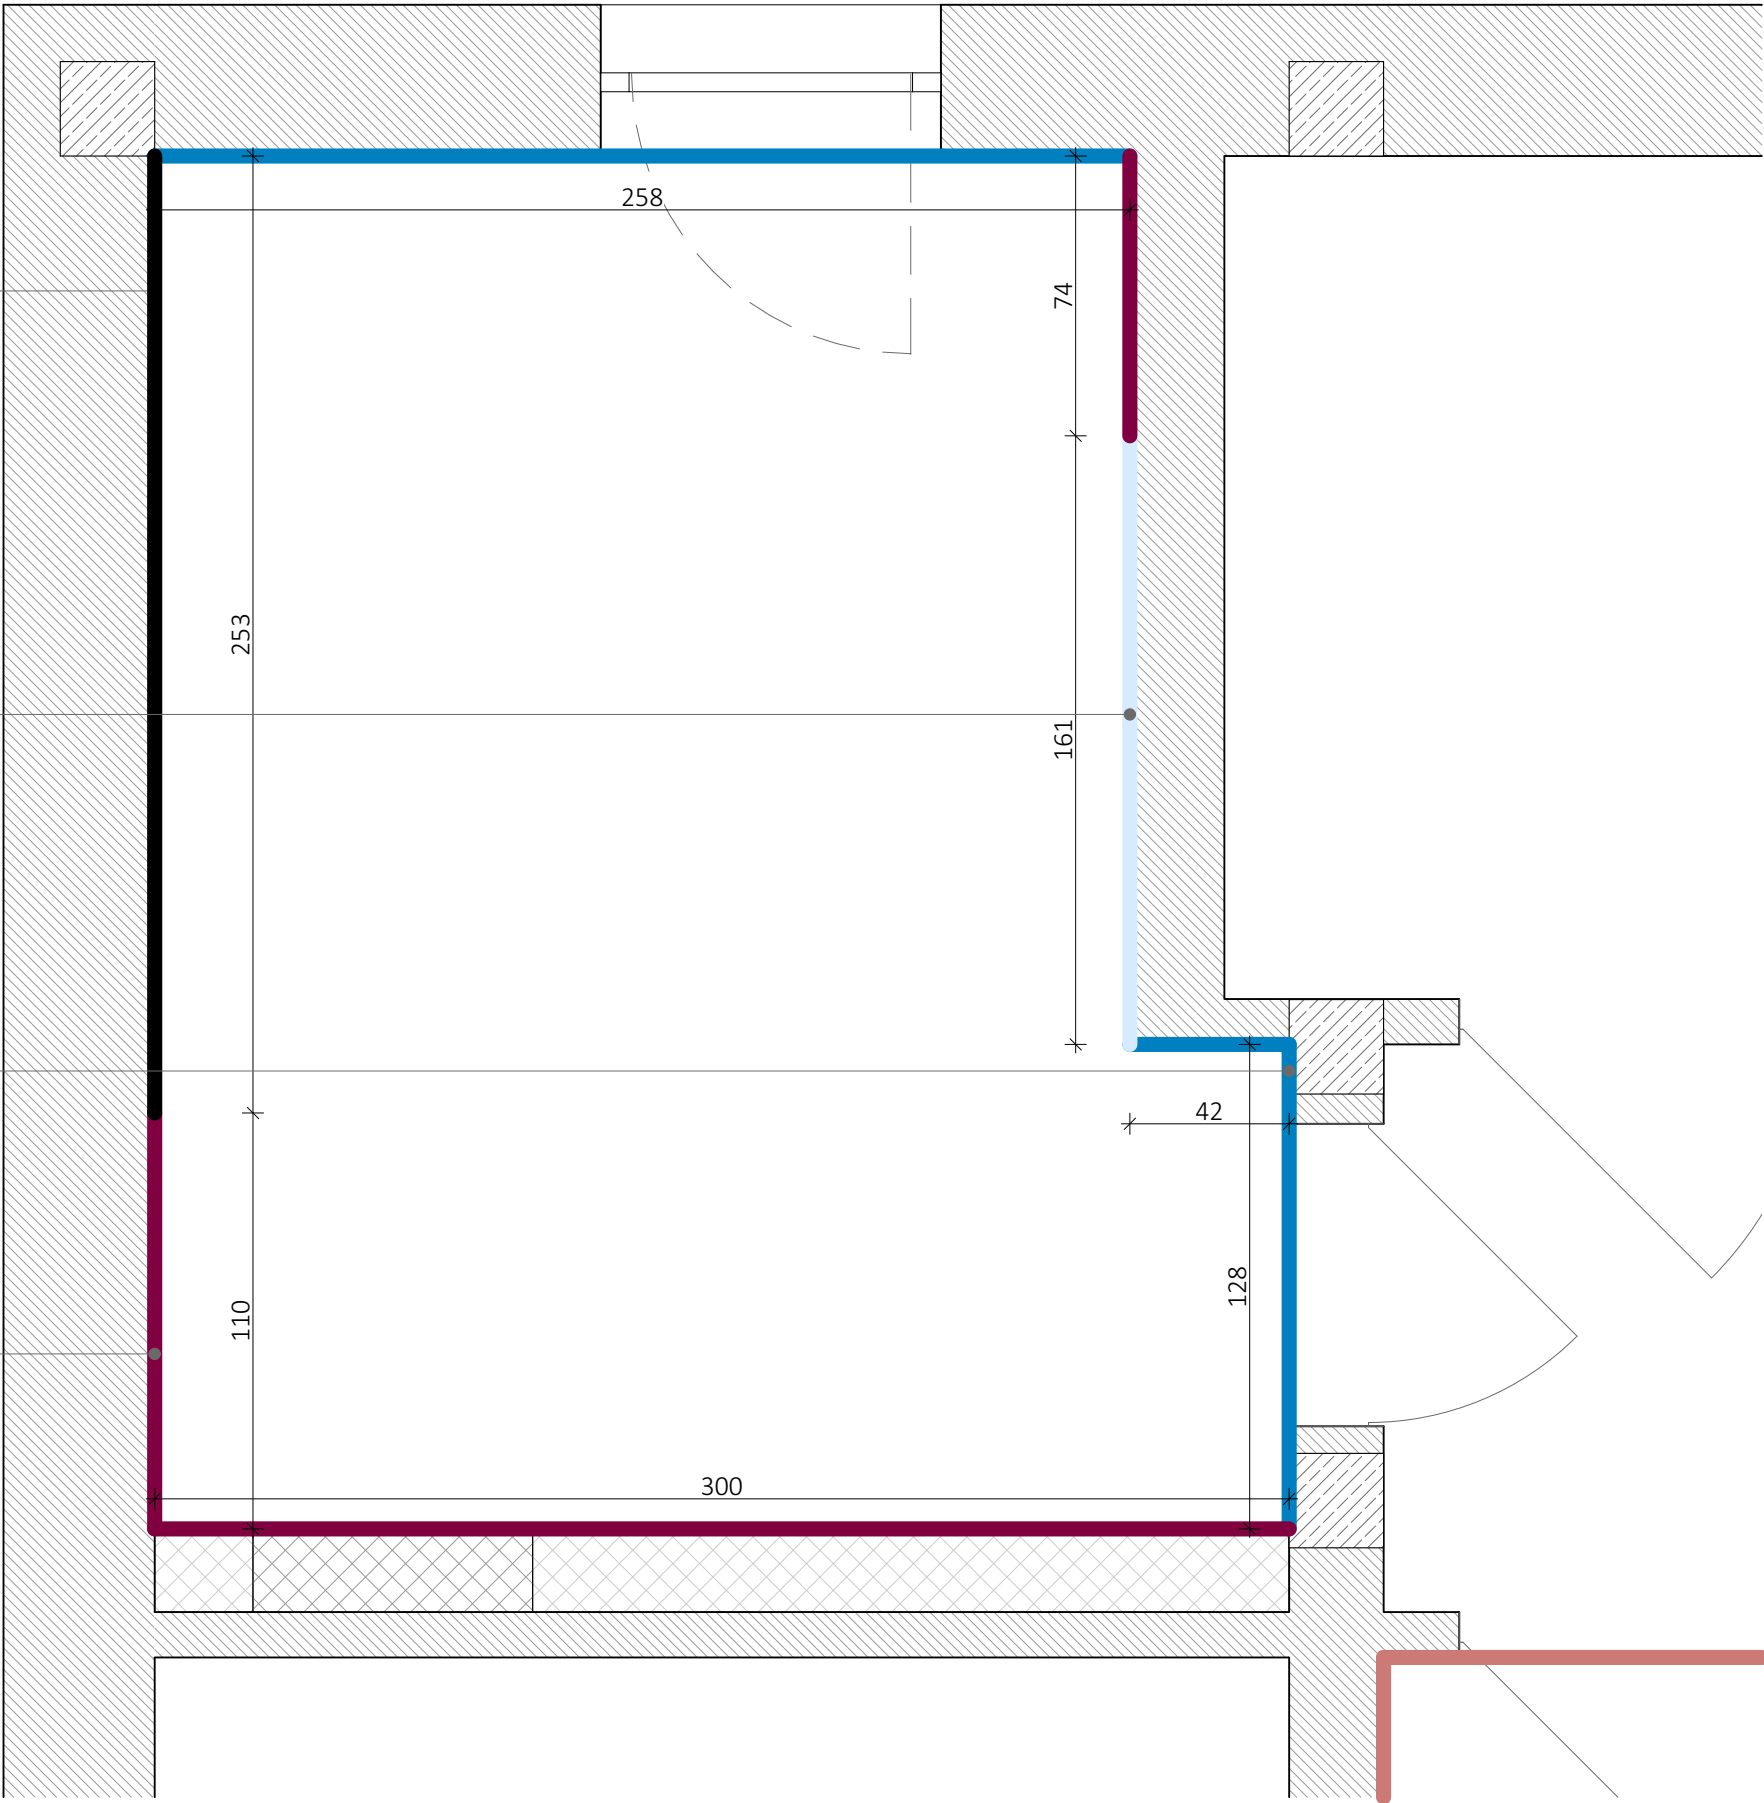

UWAGI

1. Niniejsza dokumentacja dotyczy Projektu Aranżacji Wnętrza.
2. Przed przystąpieniem do prac wykonawczych, wszystkie wymiary należy potwierdzić na budowie. Rozbieżności wymiarów należy skonsultować z projektantem.
3. Niejasności związane z projektem należy skonsultować z projektantem.
4. Projekt Aranżacji Wnętrza NIE obejmuje projektów, będących projektami architektoniczno-budowlanymi w rozumieniu ustawy Prawo Budowlane.
5. Instalacje elektryczna i hydrauliczna (sanitarna), a także prace remontowo-budowlane należy wykonać zgodnie z wytycznymi dokumentacji architektoniczno-budowlanej, z uwzględnieniem wytycznych zawartych w Projekcie Aranżacji Wnętrza. Wszystkie prace przy wykonywaniu wym. wyż. instalacji, muszą zostać wykonane przez specjalistów w zakresie danej dziedziny, z aktualnymi uprawnieniami do ich wykonywania. Muszą one zostać wykonane zgodnie z obowiązującymi normami, polskim prawem budowlanym i przy zachowaniu obowiązujących zasad BHP.
6. Projekt należy rozpatrywać w całości.


LEGENDA:

- ŚCIANY MALOWANE NA KOLOR
NCS S 1000-N
- ŚCIANY MALOWANE NA KOLOR
NCS S 8000-N
- SPIEK KWARCOWY
ABK
Sensi white calacatta gold
- PŁYTKI
FIORANESE
Passapartout
30x60 cm
- ŚCIANY MALOWANE NA BIAŁO
- PŁYTA LAMINOWANA
SWISS KRONO
dąb beżowy D 4430 OV
- PŁYTKI
FIORANESE
PRESTIGE CARNICO
74x148 cm
- ŚCIANA WYKOŃCZONA EFEKTEM
DEKORACYJNYM
JEGER
beton Verona
- LUSTRO WKLEJANE


idea|l| makers

nazwa rysunku: Łazienka duża - wykończenia ścian	nr: 39
format wydruku:	A3
skala:	1:20
data:	20.01.2021
Inwestor:	
Projektant: mgr inż. arch. Dorota Walkarz	
Pracownia: idea l makers	

A łazienka duża 1:20

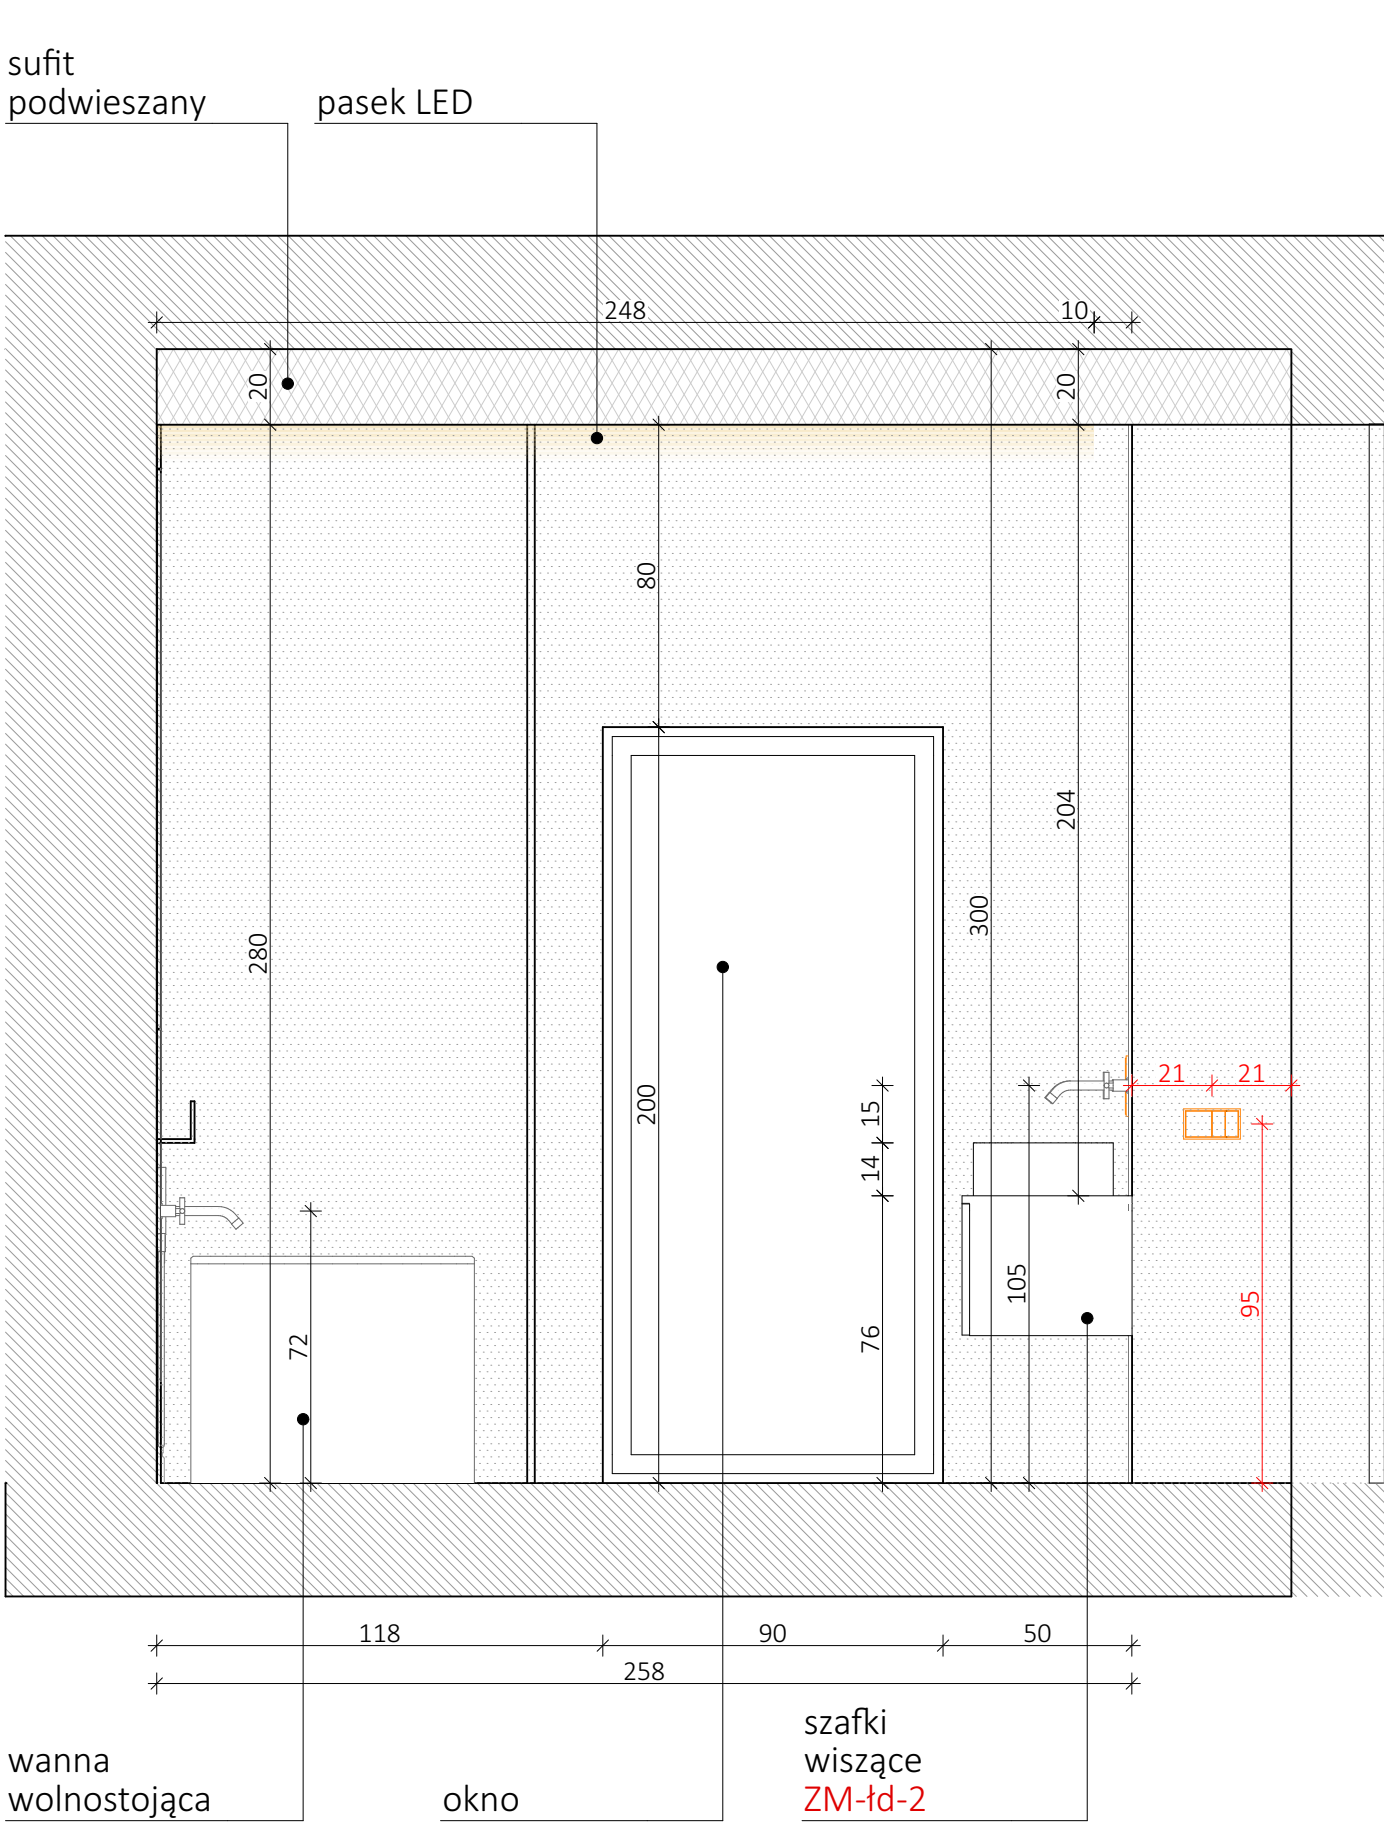

B łazienka duża 1:20

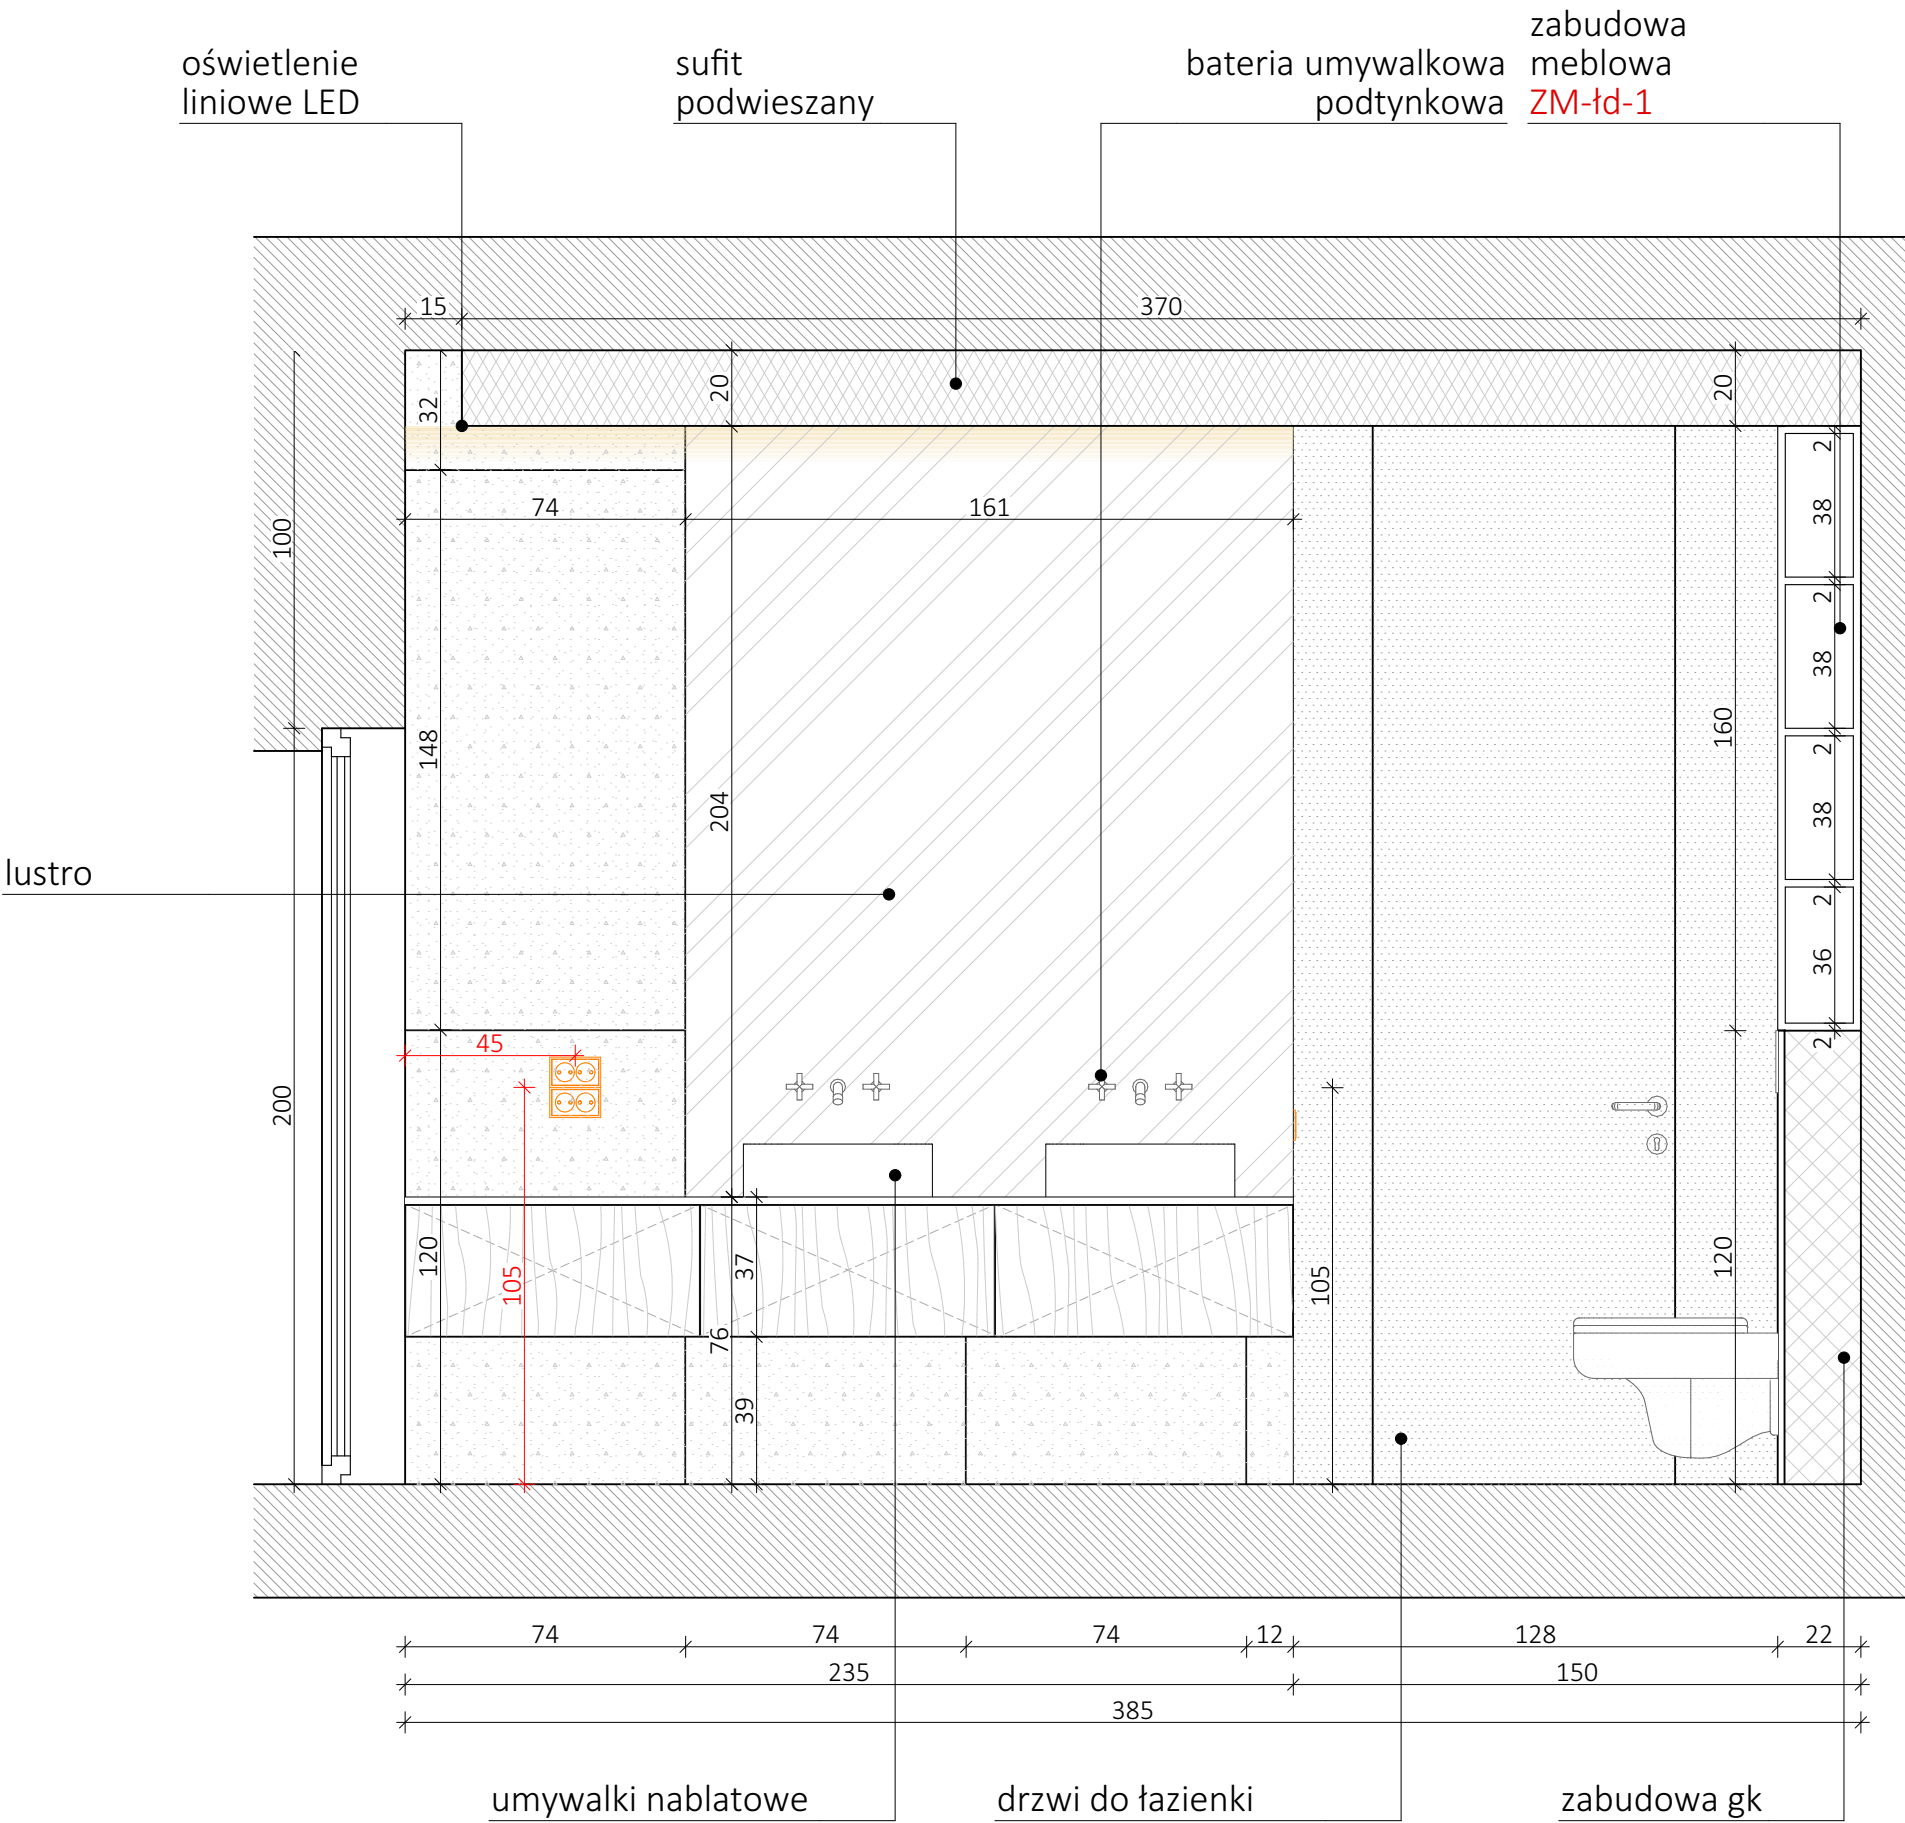

UWAGI

- Niniejsza dokumentacja dotyczy Projektu Aranżacji Wnętrza.
- Przed przystąpieniem do prac wykonawczych, wszystkie wymiary należy potwierdzić na budowie. Rozbieżności wymiarów należy skonsultować z projektantem.
- Niejasności związane z projektem należy skonsultować z projektantem.
- Projekt Aranżacji Wnętrza NIE obejmuje projektów, będących projektami architektoniczno-budowlanymi w rozumieniu ustawy Prawo Budowlane.
- Instalacje elektryczna i hydrauliczna (sanitarna), a także prace remontowo-budowlane należy wykonać zgodnie z wytycznymi dokumentacji architektoniczno-budowlanej, z uwzględnieniem wytycznych zawartych w Projekcie Aranżacji Wnętrza. Wszystkie prace przy wykonywaniu wym. wyż. instalacji, muszą zostać wykonane przez specjalistów w zakresie danej dziedziny, z aktualnymi uprawnieniami do ich wykonywania. Muszą one zostać wykonane zgodnie z obowiązującymi normami, polskim prawem budowlanym i przy zachowaniu obowiązujących zasad BHP.
- Projekt należy rozpatrywać w całości.


LEGENDA:

- SUFIT PODWIESZANY
- ŚCIANY MAŁOWANE NA KOLOR NCS S 1000-N
- PŁYTA LAMINOWANA SWISS KRONO Dąb beżowy D 4430 OV
- ŚCIANA WYKOŃCZONA EFEKTEM DEKORACYJNYM JEGER beton Verona
- PŁYTKI FIORANESE Prestige camico
- PŁYTA LAMINOWANA SWISS KRONO U164 VL, PE Antracyt / UNIKOLORY
- ŚCIANY MAŁOWANE NA KOLOR NCS S 8000-N
- PŁYTKI FIORANESE Passepartout
- ŚCIANY MAŁOWANE NA KOLOR BIAŁY
- SPIEK KWARCOWY ABK Sensi white calacatta gold
- PŁYTA LAMINOWANA FORMICA M0241 Polished Gold
- CZARNY, MATOWY LACOBEL LUB SZKŁO PRZEZROCZYSTE
- LUSTRO WKLEJANE


idea|| makers

nazwa rysunku: Łazienka duża widoki A i B	nr: 40
format wydruku:	A2
skala:	1:20
data:	20.01.2021
Inwestor:	
Projektant: mgr inż. arch. Dorota Walkarz	
Pracownia: idea makers	

C łazienka duża 1:20

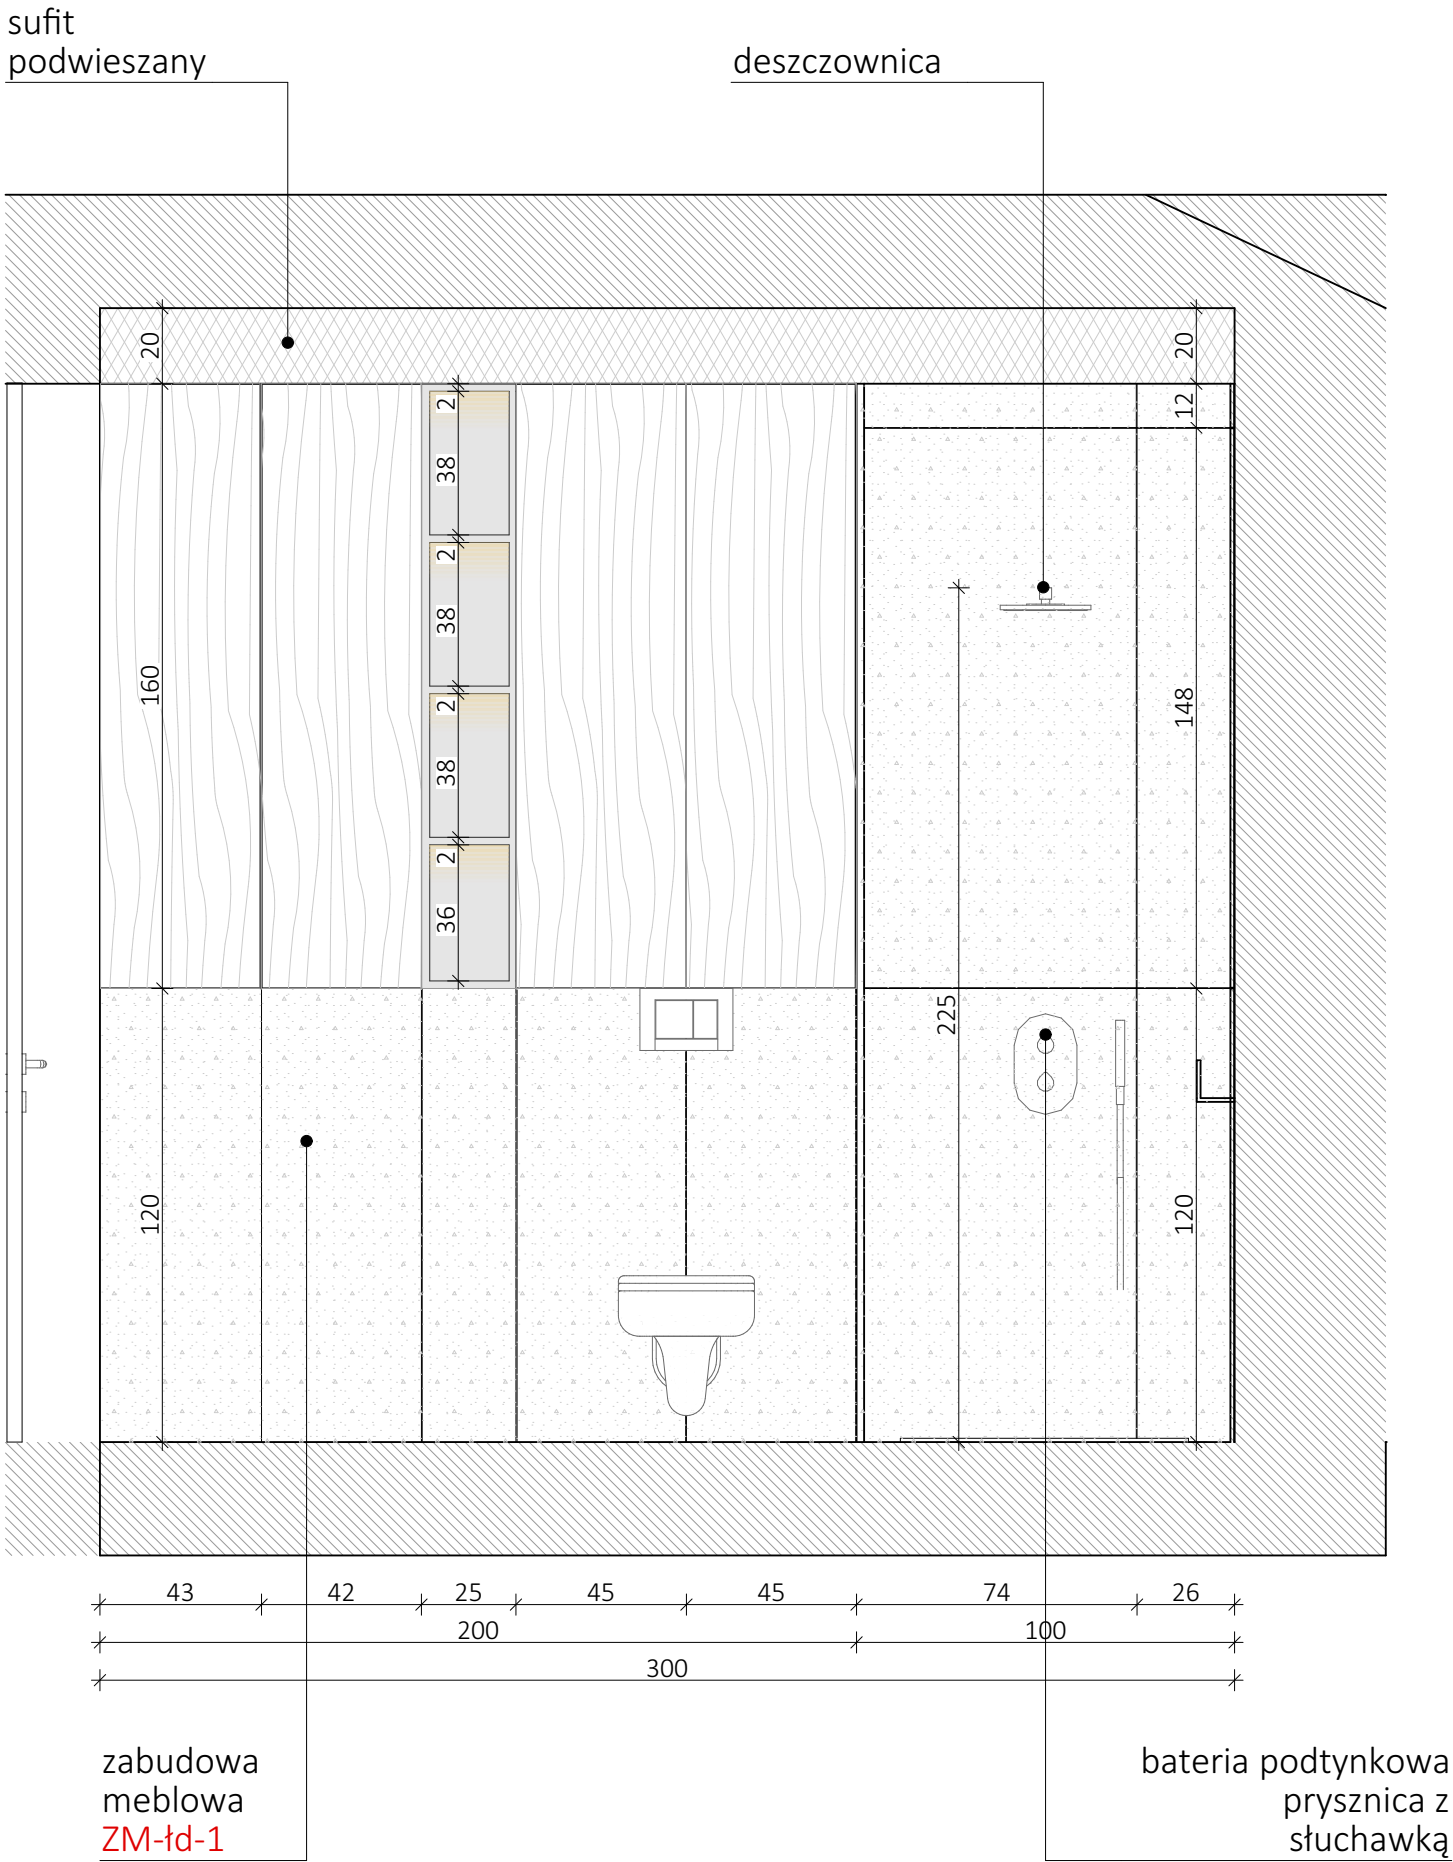

D łazienka duża 1:20

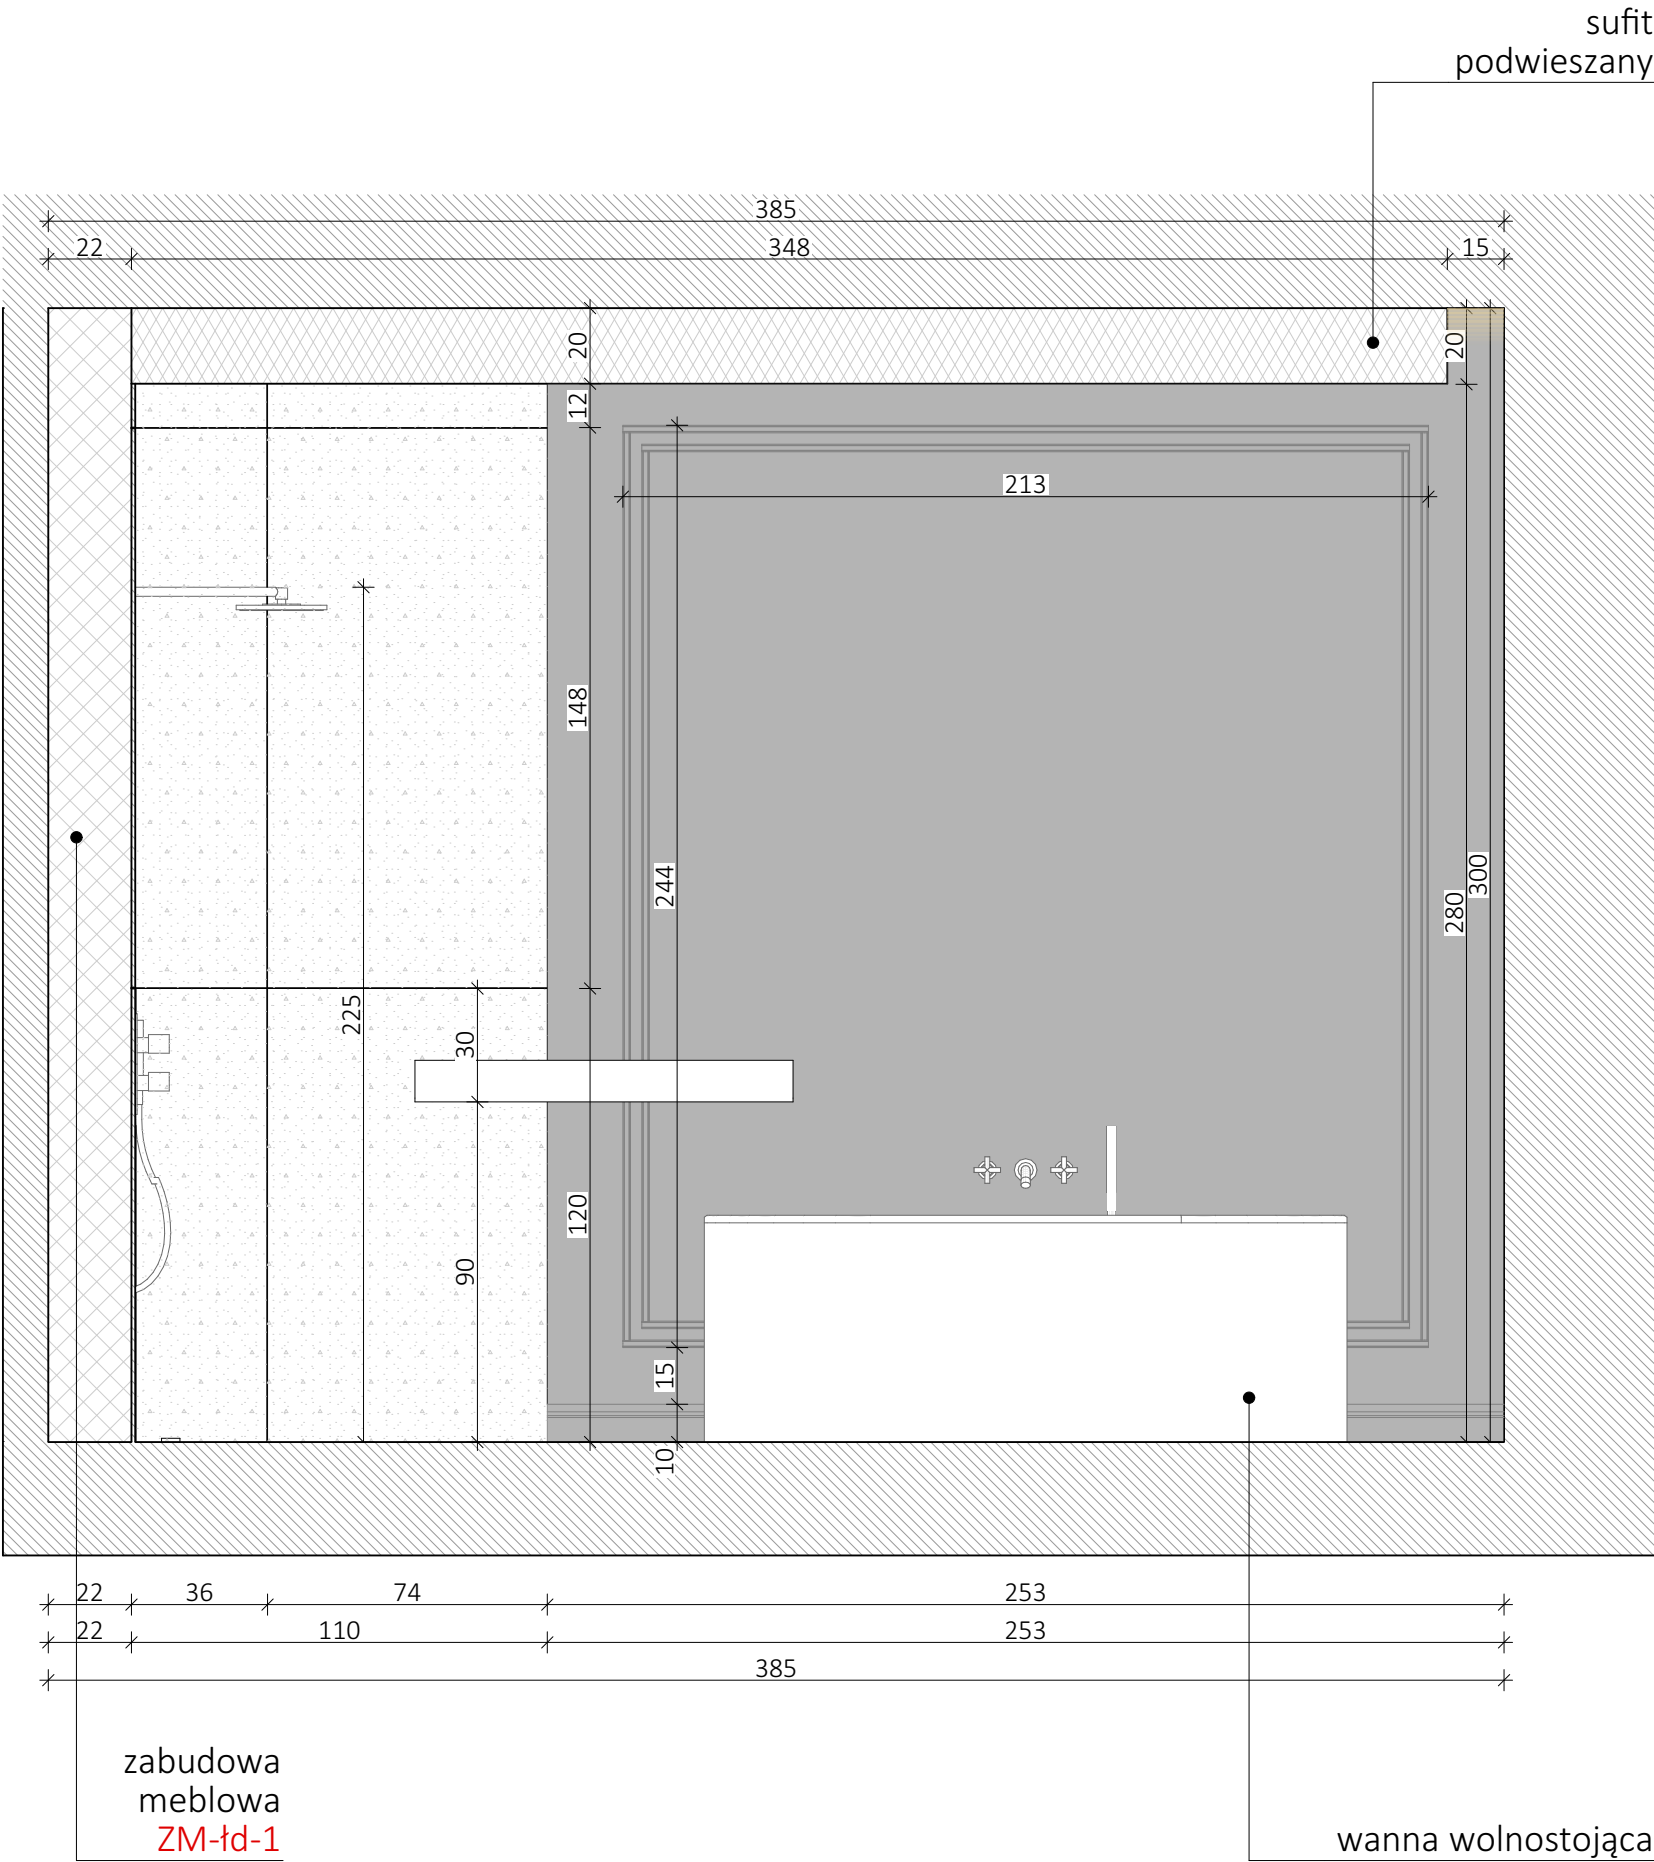

UWAGI

- Niniejsza dokumentacja dotyczy Projektu Aranżacji Wnętrza.
- Przed przystąpieniem do prac wykonawczych, wszystkie wymiary należy potwierdzić na budowie. Rozbieżności wymiarów należy skonsultować z projektantem.
- Niejasności związane z projektem należy skonsultować z projektantem.
- Projekt Aranżacji Wnętrza NIE obejmuje projektów, będących projektami architektoniczno-budowlanymi w rozumieniu ustawy Prawo Budowlane.
- Instalacje elektryczna i hydrauliczna (sanitama), a także prace remontowo-budowlane należy wykonać zgodnie z wytycznymi dokumentacji architektoniczno-budowlanej, z uwzględnieniem wytycznych zawartych w Projekcie Aranżacji Wnętrza. Wszystkie prace przy wykonywaniu wym. wyż. instalacji, muszą zostać wykonane przez specjalistów w zakresie danej dziedziny, z aktualnymi uprawnieniami do ich wykonywania. Muszą one zostać wykonane zgodnie z obowiązującymi normami, polskim prawem budowlanym i przy zachowaniu obowiązujących zasad BHP.
- Projekt należy rozpatrywać w całości.

LEGENDA:

- SUFIT PODWIESZANY
- ŚCIANY MAŁOWANE NA KOLOR NCS S 1000-N
- PŁYTA LAMINOWANA SWISS KRONO Dąb beżowy D 4430 OV
- ŚCIANA WYKOŃCZONA EFEKTEM DEKORACYJNYM JEGER beton Verona
- PŁYTKI FIORANESE Prestige camico
- PŁYTA LAMINOWANA SWISS KRONO U164 VL, PE Antracyt / UNIKOLORY
- ŚCIANY MAŁOWANE NA KOLOR NCS S 8000-N
- PŁYTKI FIORANESE Passepartout
- ŚCIANY MAŁOWANE NA KOLOR BIAŁY
- SPIEK KWARCOWY ABK Sensi white calacatta gold
- PŁYTA LAMINOWANA FORMICA M0241 Polished Gold
- CZARNY, MATOWY LACOBEL LUB SZKŁO PRZEZROCZYSTE
- LUSTRO WKLEJANE

idea|| makers

nazwa rysunku: łazienka duża widoki C i D	nr: 41
format wydruku: A2	
skala: 1:20	
data: 20.01.2021	
inwestor:	
Projektant: mgr inż. arch. Dorota Walkarz	
Pracownia: idea makers	

1. Niniejsza dokumentacja dotyczy Projektu Aranżacji Wnętrza.
2. Przed przystąpieniem do prac wykonawczych, wszystkie wymiary należy potwierdzić na budowie. Rozbieżności wymiarów należy skonsultować z projektantem.
3. Niejasności związane z projektem należy skonsultować z projektantem.
4. Projekt Aranżacji Wnętrza NIE obejmuje projektów, będących projektami architektoniczno-budowlanymi w rozumieniu ustawy Prawo Budowlane.
5. Instalacje elektryczna i hydrauliczna (sanitarna), a także prace remontowo-budowlane należy wykonać zgodnie z wytycznymi dokumentacji architektoniczno-budowlanej, z uwzględnieniem wytycznych zawartych w Projekcie Aranżacji Wnętrza. Wszystkie prace przy wykonywaniu wym. wyż. instalacji, muszą zostać wykonane przez specjalistów w zakresie danej dziedziny, z aktualnymi uprawnieniami do ich wykonywania. Muszą one zostać wykonane zgodnie z obowiązującymi normami, polskim prawem budowlanym i przy zachowaniu obowiązujących zasad BHP.
6. Projekt należy rozpatrywać w całości.


- LEGENDA:
- ZABUDOWA MEBLOWA NA WYMIAR
 - LUSTRO WKLEJANE
 - CZARNY MATOWY LACOBEL

idea|l| makers

nazwa rysunku: Łazienka duża - meble na wymiar	nr: 42
format wydruku:	A3
skala:	1:20
data:	20.01.2021
Inwestor:	
Projektant: mgr inż. arch. Dorota Walkarz	
Pracownia: idea l makers	

zabudowa
meblowa ZM-Łd-2

zabudowa gk oraz
zabudowa
meblowa ZM-Łd-1

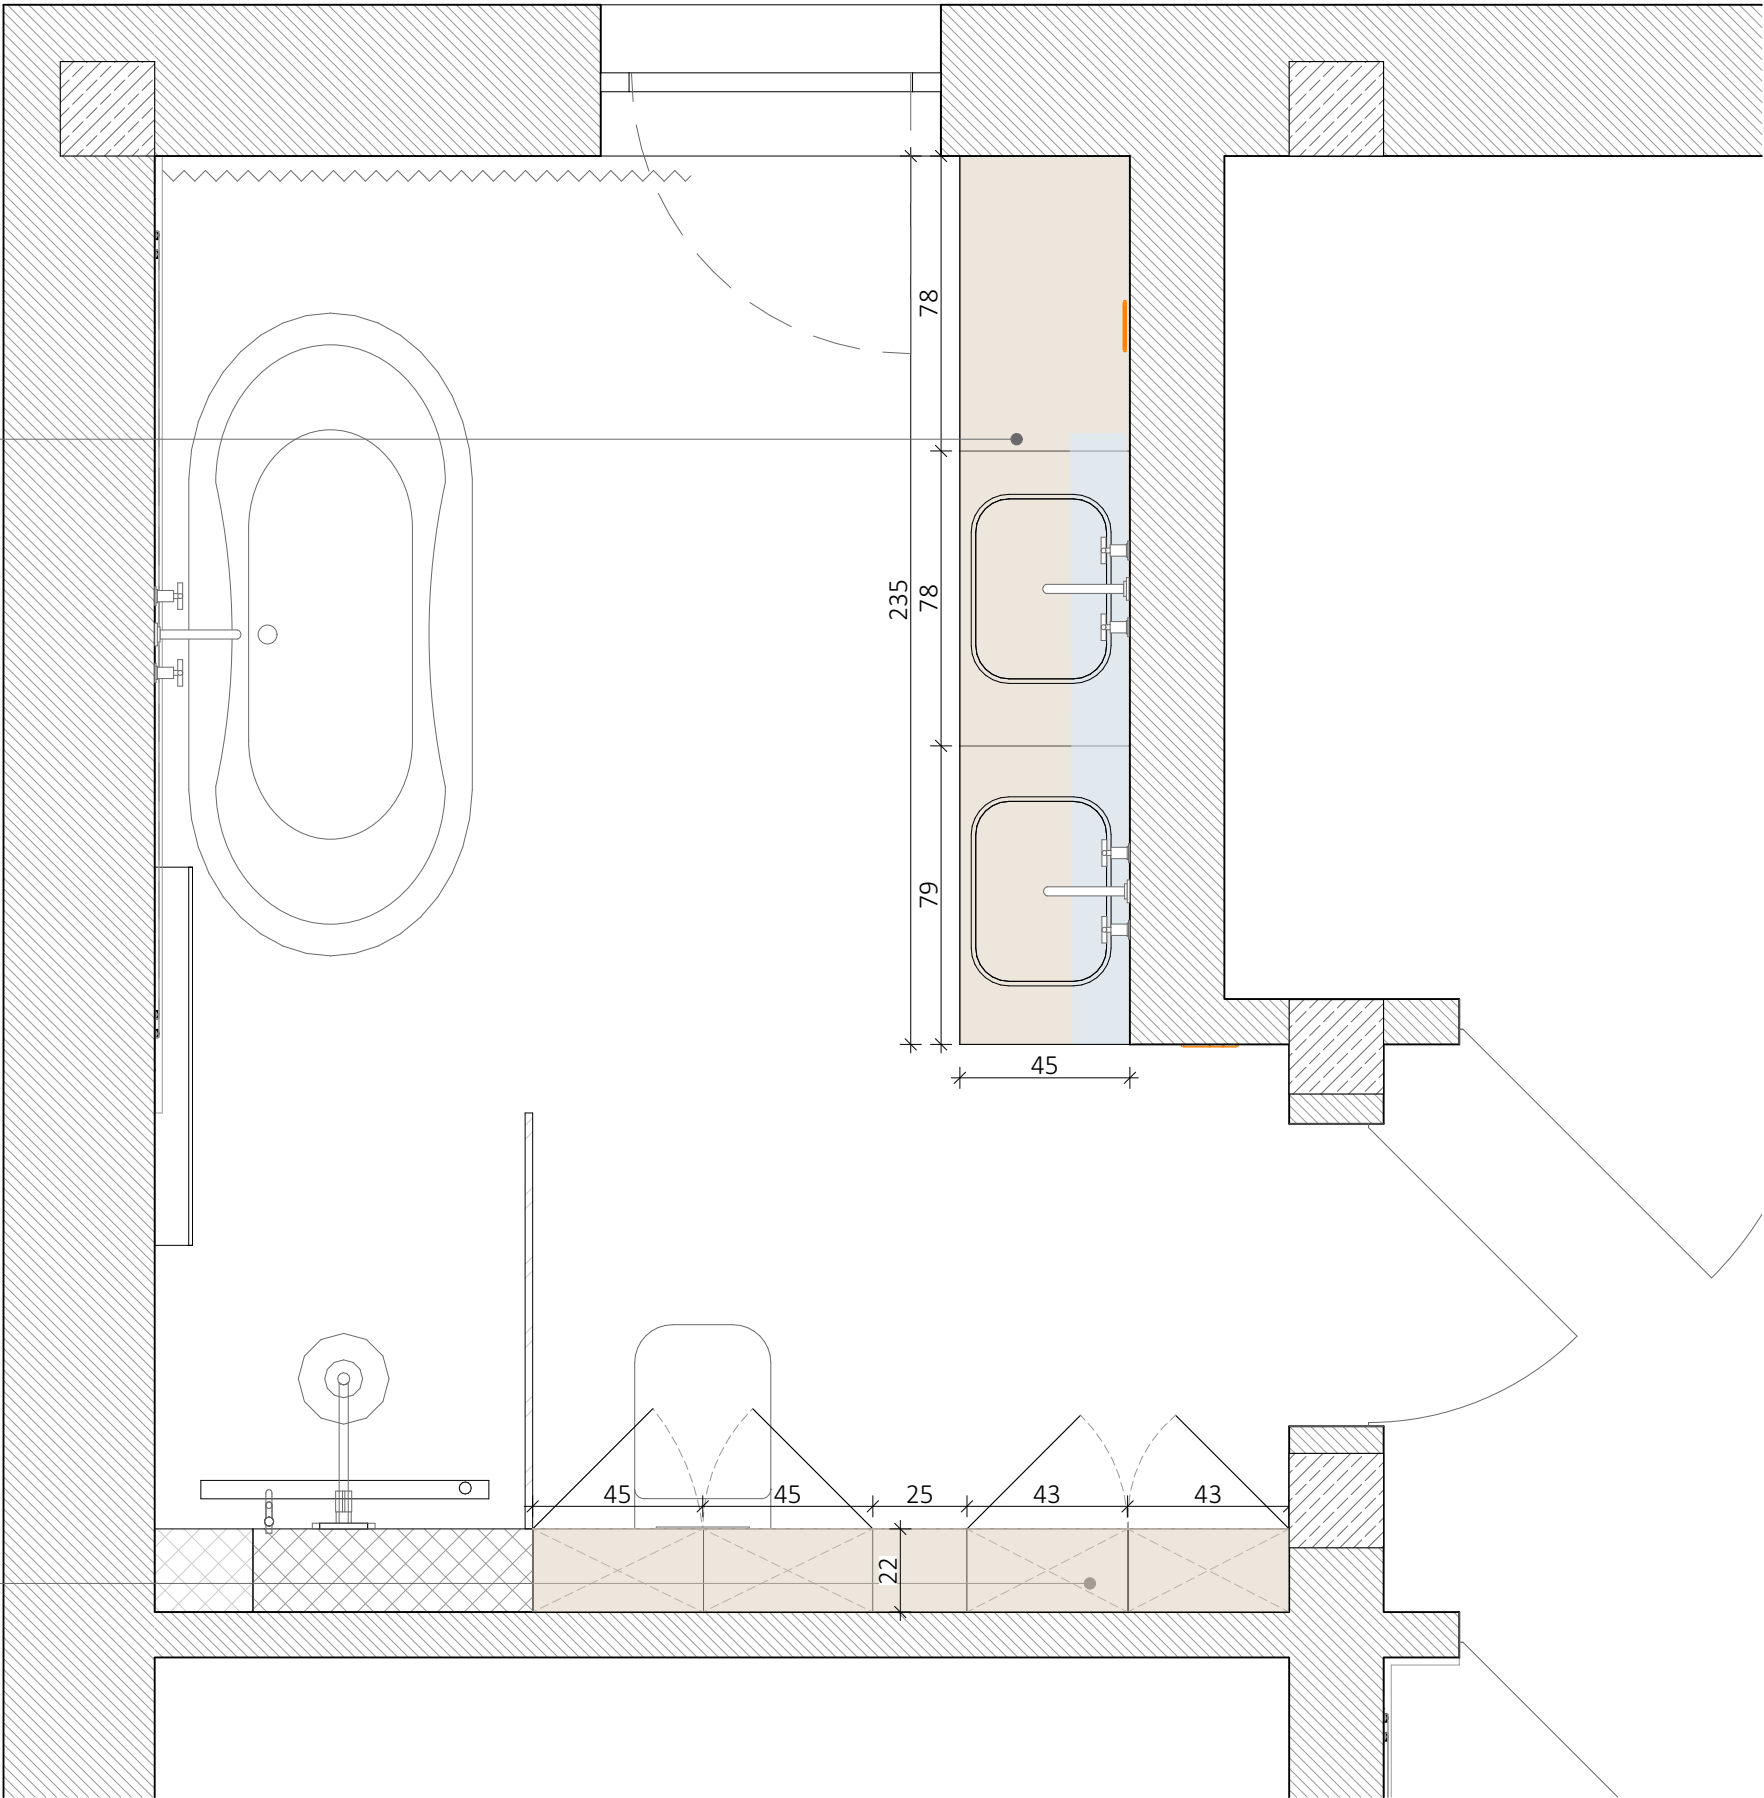

ZM-Id-1

ZM-Id-1

wnętrze

ZM-Id-2


UWAGI

1. Niniejsza dokumentacja dotyczy Projektu Aranżacji Wnętrza.
2. Przed przystąpieniem do prac wykonawczych, wszystkie wymiary należy potwierdzić na budowie. Rozbieżności wymiarów należy skonsultować z projektantem.
3. Niejasności związane z projektem należy skonsultować z projektantem.
4. Projekt Aranżacji Wnętrza NIE obejmuje projektów, będących projektami architektoniczno-budowlanymi w rozumieniu ustawy Prawo Budowlane.
5. Instalacje elektryczna i hydrauliczna (sanitarna), a także prace remontowo-budowlane należy wykonać zgodnie z wytycznymi dokumentacji architektoniczno-budowlanej, z uwzględnieniem wytycznych zawartych w Projekcie Aranżacji Wnętrza. Wszystkie prace przy wykonywaniu wym. wyż. instalacji, muszą zostać wykonane przez specjalistów w zakresie danej dziedziny, z aktualnymi uprawnieniami do ich wykonywania. Muszą one zostać wykonane zgodnie z obowiązującymi normami, polskim prawem budowlanym i przy zachowaniu obowiązujących zasad BHP.
6. Projekt należy rozpatrywać w całości.

LEGENDA:


idea|l| makers

nazwa rysunku:	nr:
Łazienka duża - ZM-Id-1 i ZM-Id-2	43
format wydruku:	A3
skala:	
data:	20.01.2021
Inwestor:	
Projektant: mgr inż. arch. Dorota Walkarz	
Pracownia: idea l makers	

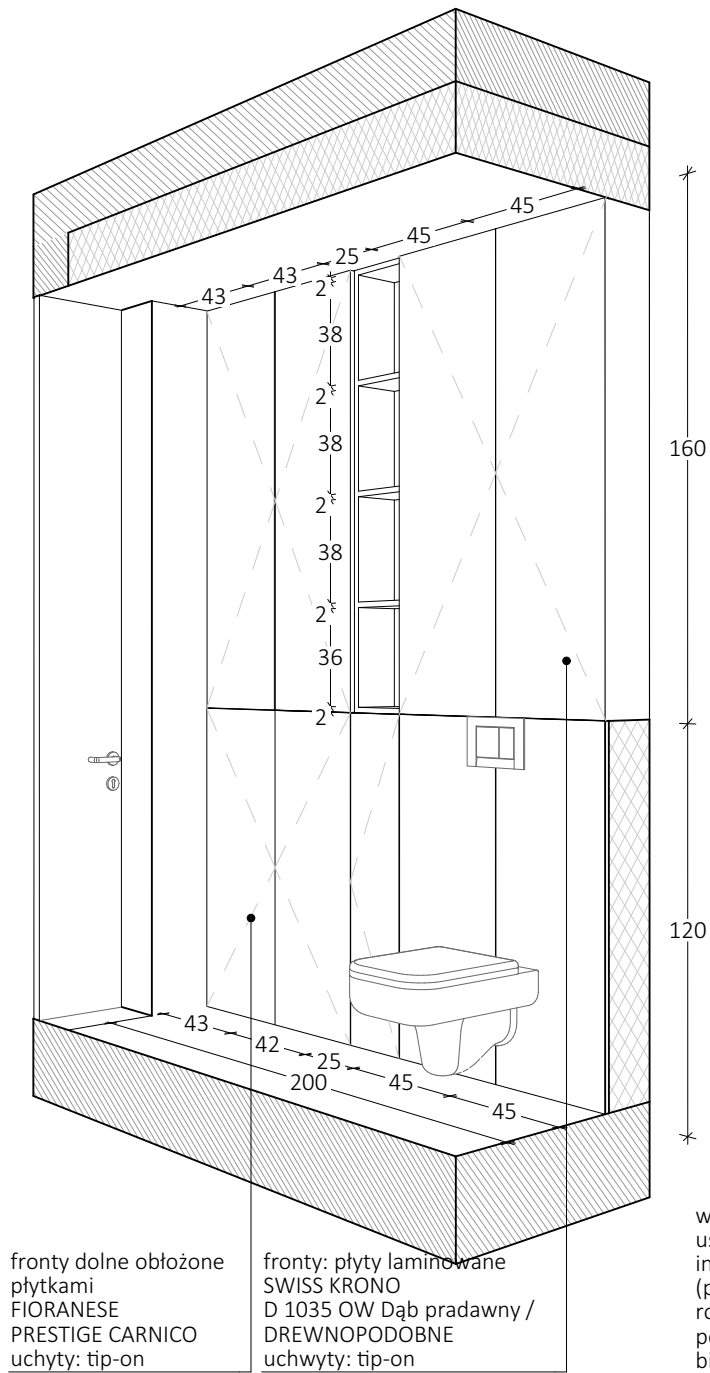

fronty dolne obłożone płytkami FIORANESE PRESTIGE CARNICO uchty: tip-on


fronty: płyty laminowane SWISS KRONO D 1035 OW Dąb pradawny / DREWNOPODOBNE uchwyty: tip-on

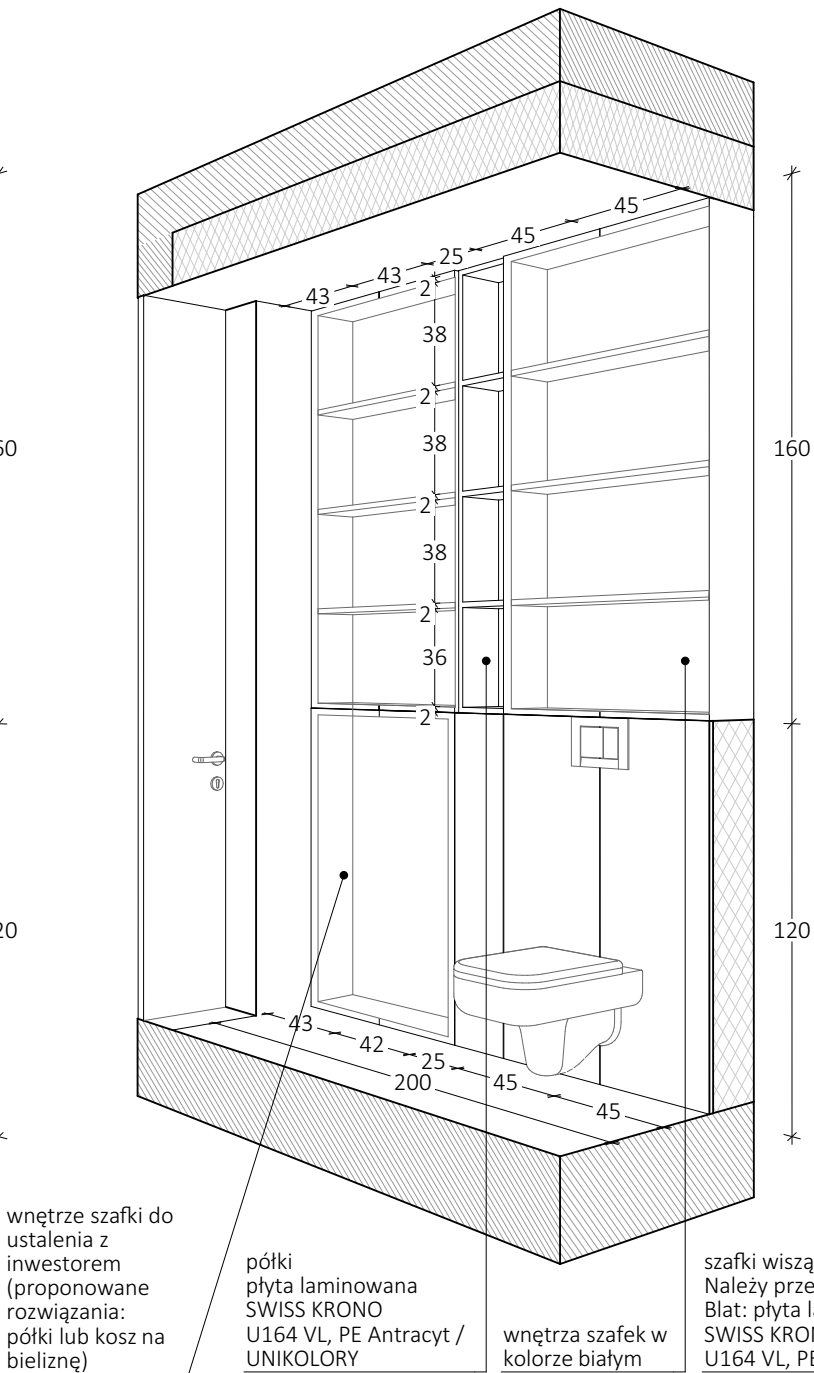

wnętrze szafki do ustalenia z inwestorem (proponowane rozwiązania: półki lub kosz na bieliznę)

półki płyta laminowana SWISS KRONO U164 VL, PE Antracyt / UNIKOLORY

wnętrza szafek w kolorze białym

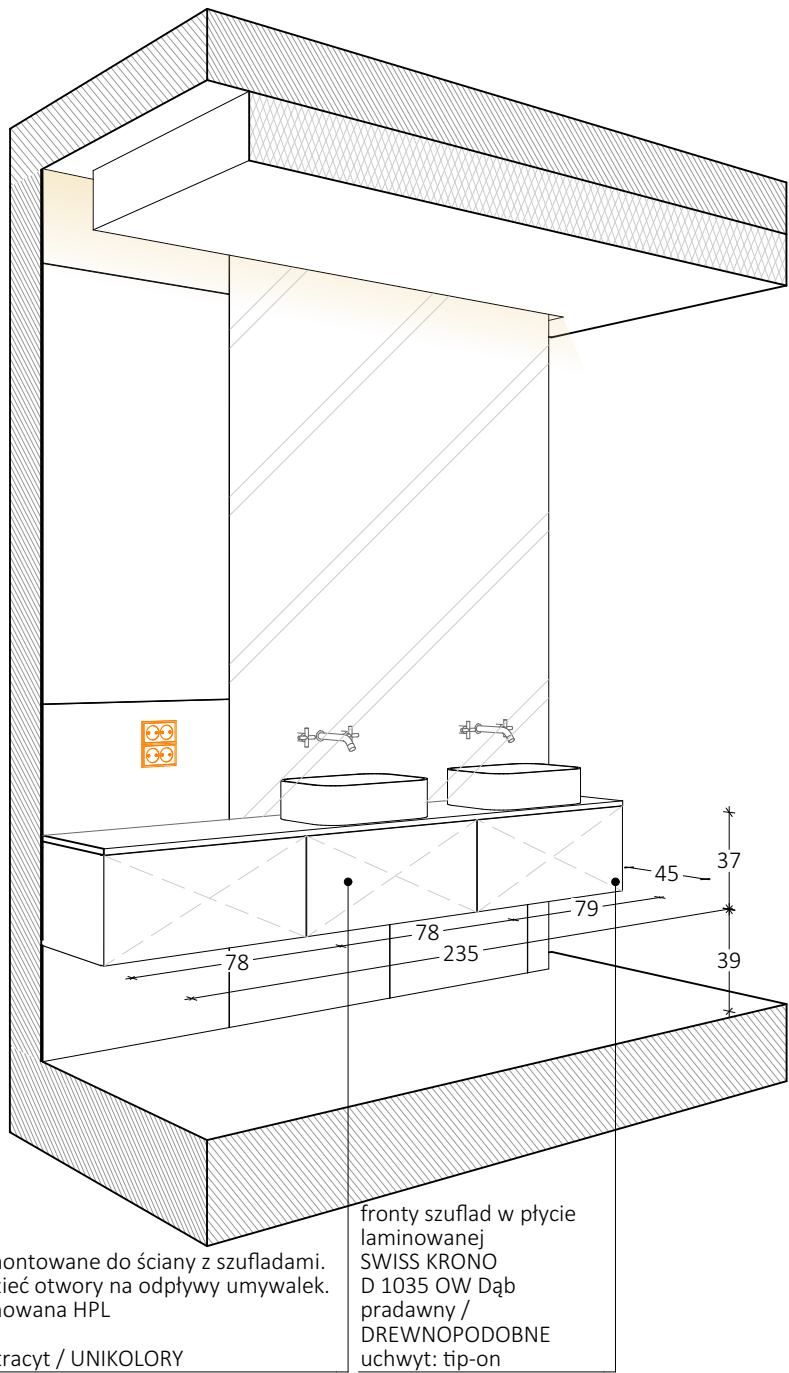


fronty szuflad w płycie laminowanej SWISS KRONO D 1035 OW Dąb pradawny / DREWNOPODOBNE uchwyt: tip-on



ŁAZIENKA MAŁA

idea|| makers



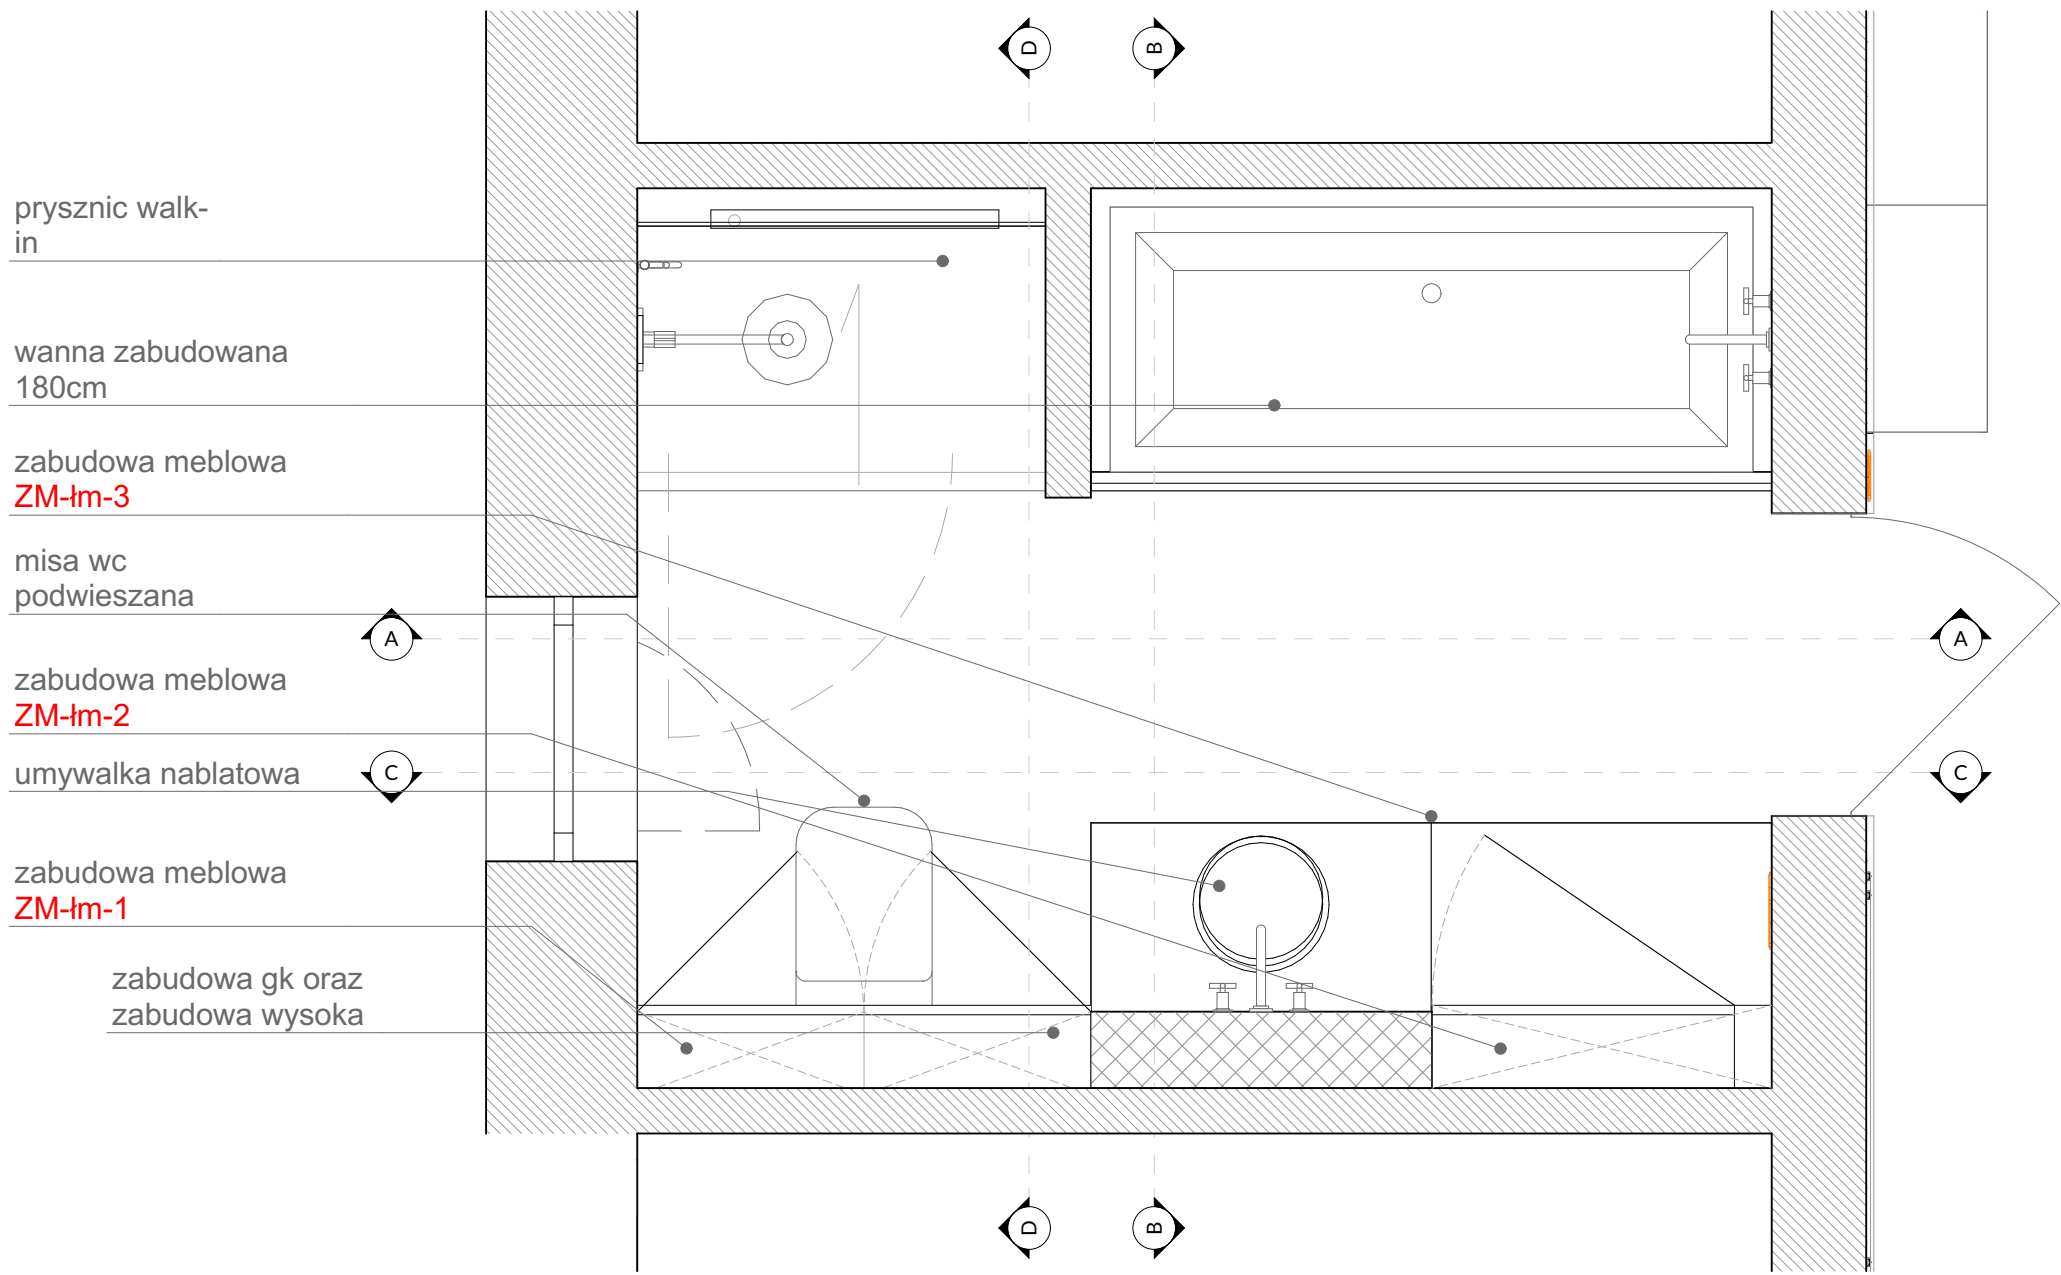

UWAGI

1. Niniejsza dokumentacja dotyczy Projektu Aranżacji Wnętrza.
2. Przed przystąpieniem do prac wykonawczych, wszystkie wymiary należy potwierdzić na budowie. Rozbieżności wymiarów należy skonsultować z projektantem.
3. Niejasności związane z projektem należy skonsultować z projektantem.
4. Projekt Aranżacji Wnętrza NIE obejmuje projektów, będących projektami architektoniczno-budowlanymi w rozumieniu ustawy Prawo Budowlane.
5. Instalacje elektryczna i hydrauliczna (sanitarna), a także prace remontowo-budowlane należy wykonać zgodnie z wytycznymi dokumentacji architektoniczno-budowlanej, z uwzględnieniem wytycznych zawartych w Projekcie Aranżacji Wnętrza. Wszystkie prace przy wykonywaniu wym. wyż. instalacji, muszą zostać wykonane przez specjalistów w zakresie danej dziedziny, z aktualnymi uprawnieniami do ich wykonywania. Muszą one zostać wykonane zgodnie z obowiązującymi normami, polskim prawem budowlanym i przy zachowaniu obowiązujących zasad BHP.
6. Projekt należy rozpatrywać w całości.


LEGENDA:

idea|l| makers

nazwa rysunku: Łazienka mała - układ funkcjonalny	nr: 46
format wydruku:	A3
skala:	1:20
data:	20.01.2021
Inwestor:	
Projektant: mgr inż. arch. Dorota Walkarz	
Pracownia: idea l makers	


Łazienka mała

AKSONOMETRIA_1

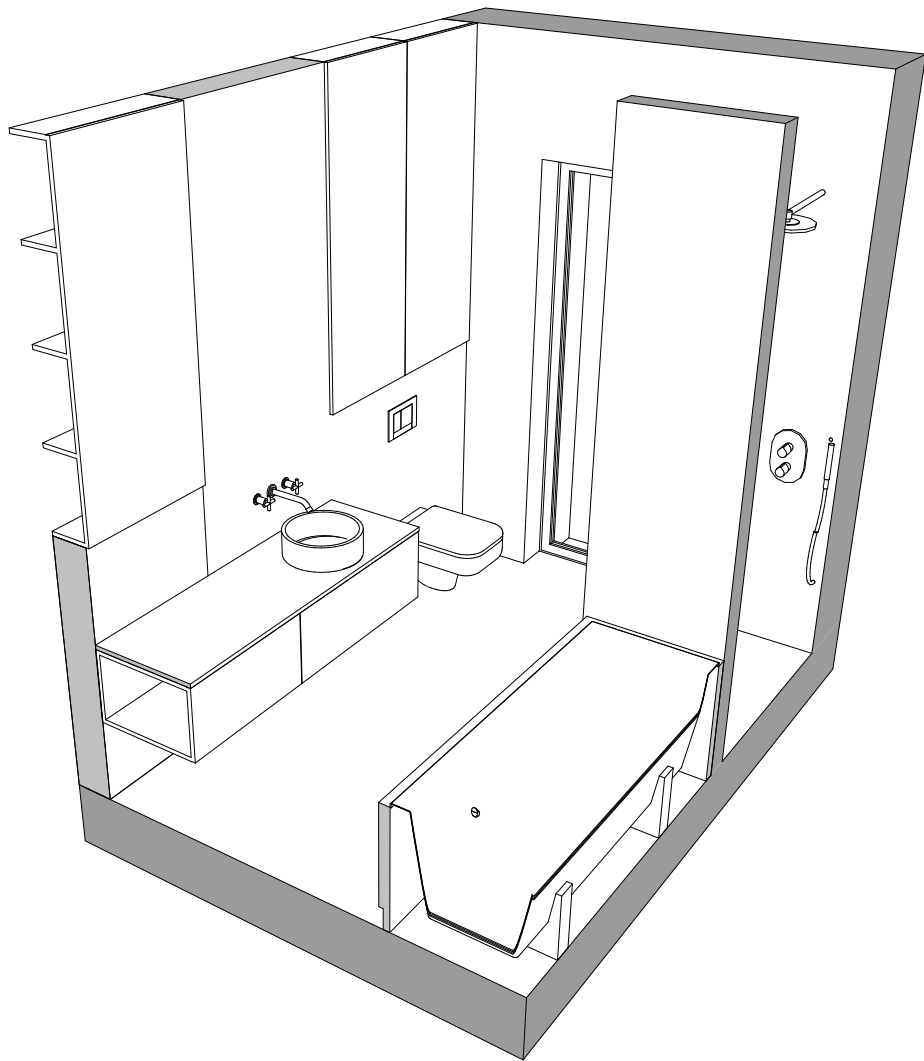

Łazienka mała

AKSONOMETRIA_2

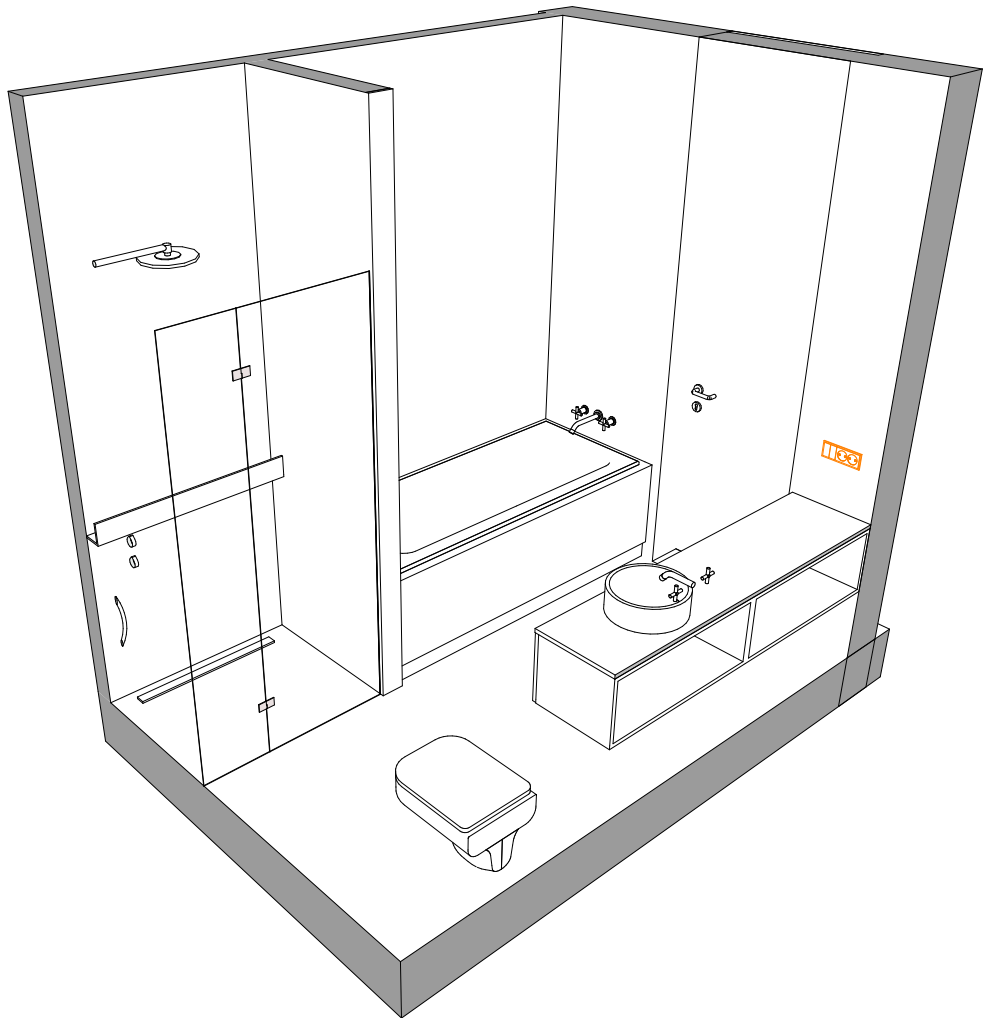

UWAGI

- 1. Niniejsza dokumentacja dotyczy Projektu Aranżacji Wnętrza.
- 2. Przed przystąpieniem do prac wykonawczych, wszystkie wymiary należy potwierdzić na budowie. Rozbieżności wymiarów należy skonsultować z projektantem.
- 3. Niejasności związane z projektem należy skonsultować z projektantem.
- 4. Projekt Aranżacji Wnętrza NIE obejmuje projektów, będących projektami architektoniczno-budowlanymi w rozumieniu ustawy Prawo Budowlane.
- 5. Instalacje elektryczna i hydrauliczna (sanitarna), a także prace remontowo-budowlane należy wykonać zgodnie z wytycznymi dokumentacji architektoniczno-budowlanej, z uwzględnieniem wytycznych zawartych w Projekcie Aranżacji Wnętrza. Wszystkie prace przy wykonywaniu wym. wyż. instalacji, muszą zostać wykonane przez specjalistów w zakresie danej dziedziny, z aktualnymi uprawnieniami do ich wykonywania. Muszą one zostać wykonane zgodnie z obowiązującymi normami, polskim prawem budowlanym i przy zachowaniu obowiązujących zasad BHP.
- 6. Projekt należy rozpatrywać w całości.

LEGENDA:


idea|l| makers

nazwa rysunku: Łazienka mała - widoki aksometryczne	nr: 47
format wydruku:	A3
skala:	
data:	20.01.2021
Inwestor:	
Projektant: mgr inż. arch. Dorota Walkarz	
Pracownia: idea l makers	

Łazienka mała

HYDRAULIKA

1:20

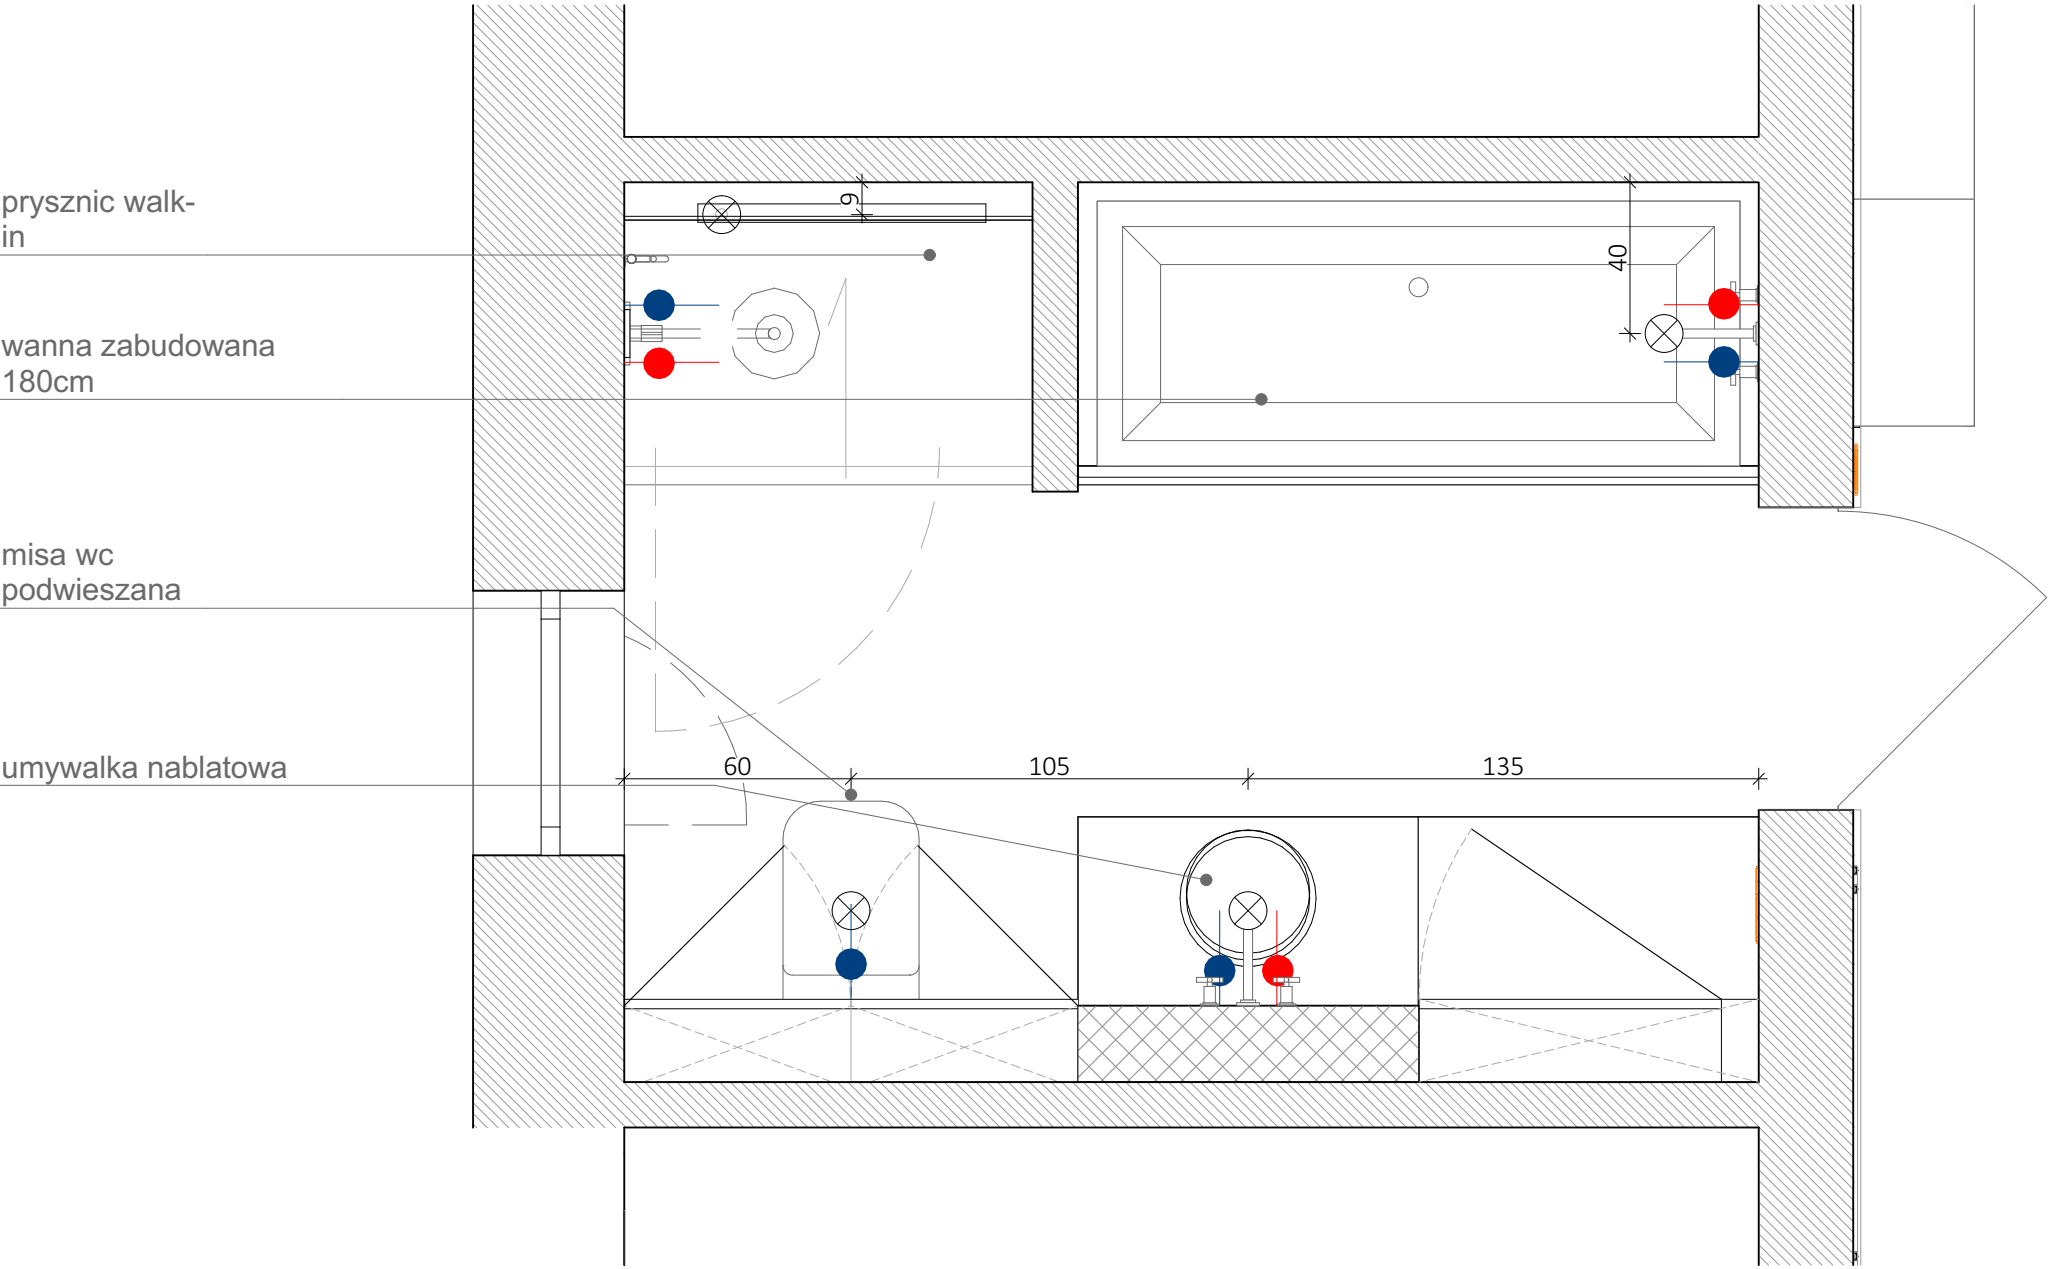

UWAGI

1. Niniejsza dokumentacja dotyczy Projektu Aranżacji Wnętrza.
2. Przed przystąpieniem do prac wykonawczych, wszystkie wymiary należy potwierdzić na budowie. Rozbieżności wymiarów należy skonsultować z projektantem.
3. Niejasności związane z projektem należy skonsultować z projektantem.
4. Projekt Aranżacji Wnętrza NIE obejmuje projektów, będących projektami architektoniczno-budowlanymi w rozumieniu ustawy Prawo Budowlane.
5. Instalacje elektryczna i hydrauliczna (sanitarna), a także prace remontowo-budowlane należy wykonać zgodnie z wytycznymi dokumentacji architektoniczno-budowlanej, z uwzględnieniem wytycznych zawartych w Projekcie Aranżacji Wnętrza. Wszystkie prace przy wykonywaniu wym. wyż. instalacji, muszą zostać wykonane przez specjalistów w zakresie danej dziedziny, z aktualnymi uprawnieniami do ich wykonywania. Muszą one zostać wykonane zgodnie z obowiązującymi normami, polskim prawem budowlanym i przy zachowaniu obowiązujących zasad BHP.
6. Projekt należy rozpatrywać w całości.

LEGENDA:
PRZYŁĄCZE WOD. - KAN. (WODA CIEPŁA/ZIMNA)

idea|l| makers

nazwa rysunku: Łazienka mała - hydraulika	nr: 48
format wydruku:	A3
skala:	1:20
data:	20.01.2021
Inwestor:	
Projektant: mgr inż. arch. Dorota Walkarz	
Pracownia: idea l makers	


pasek LED

łącznik światła górnego
natynkowego,
montaż h=95cm

pasek LED w
zabudowie wanny

podwójne oświetlenie
sufitowe natynkowe

kinkiet
montaż h=
oraz podwójny łącznik
kinkietu i pasków LED,
montaż h=105cm

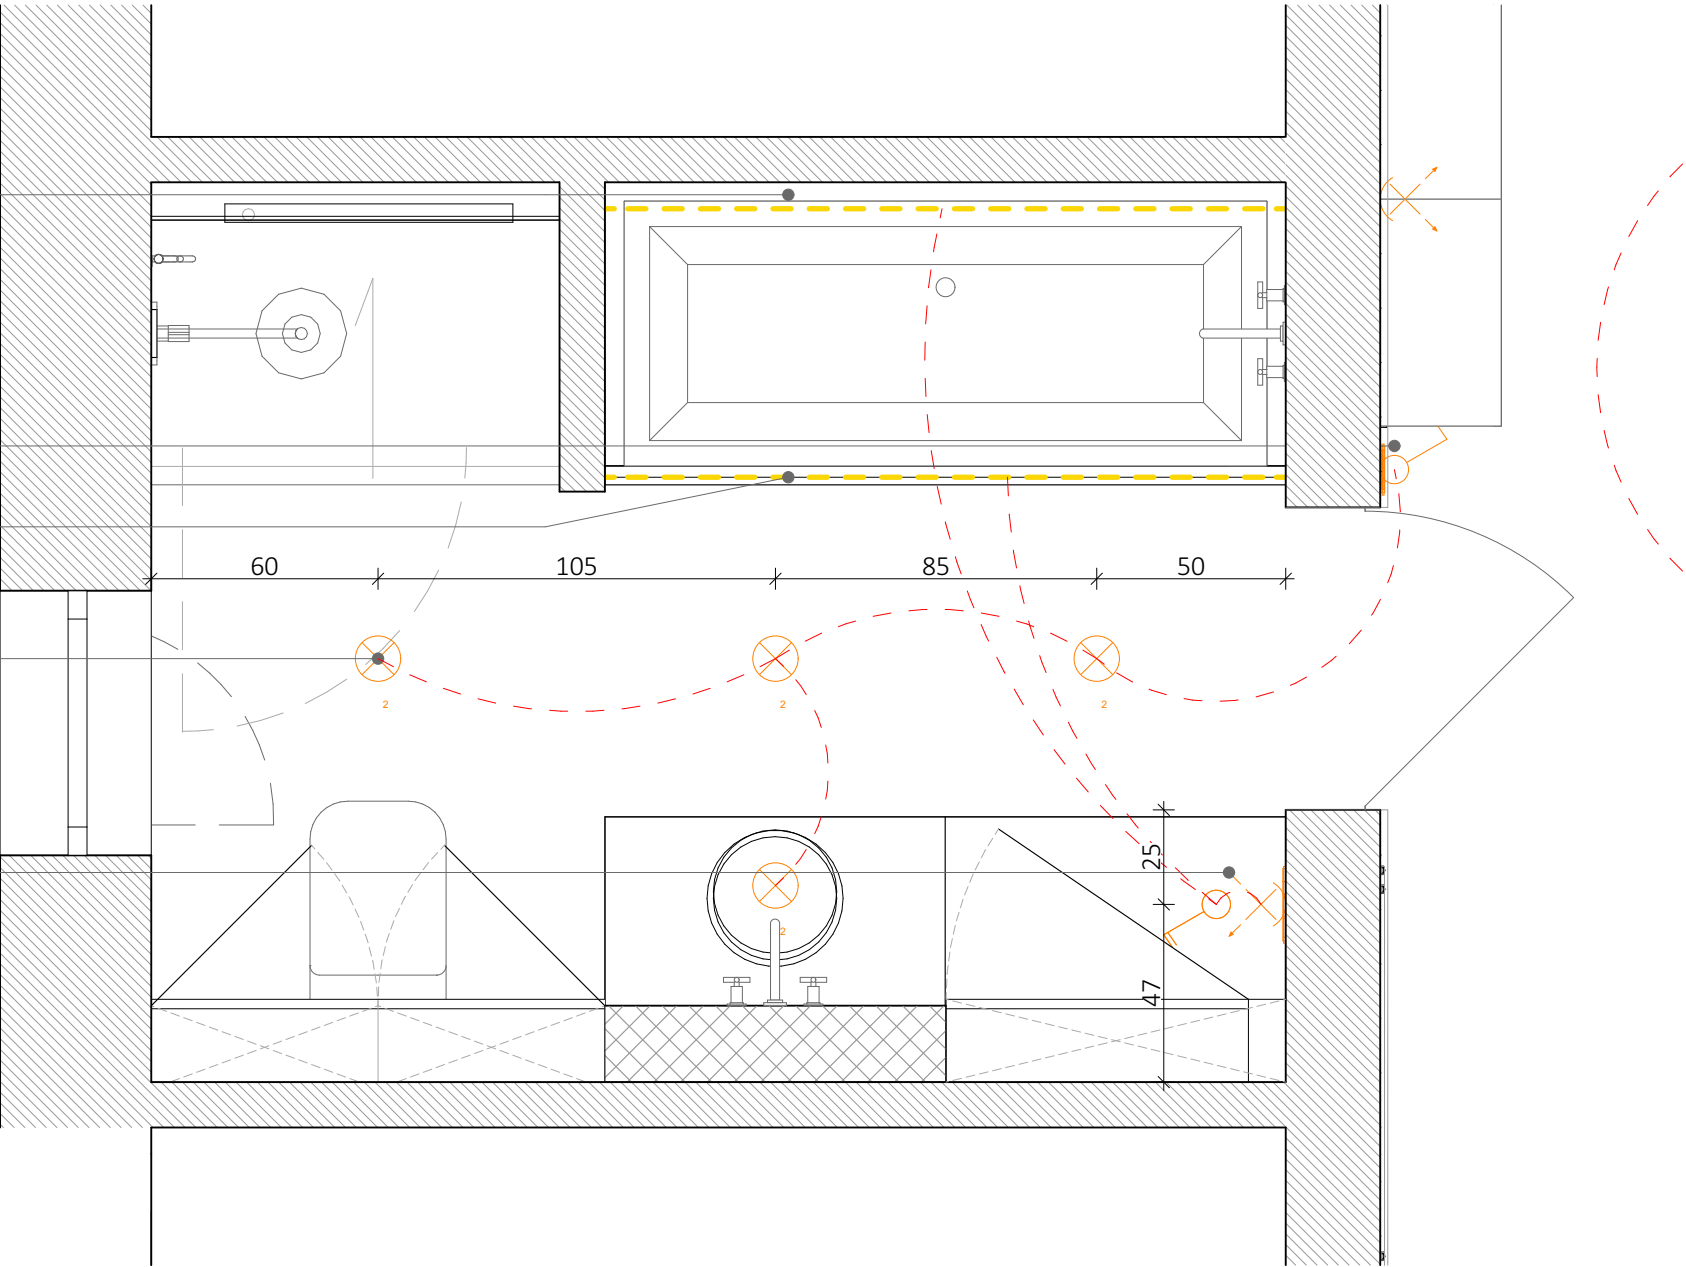

UWAGI

1. Niniejsza dokumentacja dotyczy Projektu Aranżacji Wnętrza.
2. Przed przystąpieniem do prac wykonawczych, wszystkie wymiary należy potwierdzić na budowie. Rozbieżności wymiarów należy skonsultować z projektantem.
3. Niejasności związane z projektem należy skonsultować z projektantem.
4. Projekt Aranżacji Wnętrza NIE obejmuje projektów, będących projektami architektoniczno-budowlanymi w rozumieniu ustawy Prawo Budowlane.
5. Instalacje elektryczna i hydrauliczna (sanitarna), a także prace remontowo-budowlane należy wykonać zgodnie z wytycznymi dokumentacji architektoniczno-budowlanej, z uwzględnieniem wytycznych zawartych w Projekcie Aranżacji Wnętrza. Wszystkie prace przy wykonywaniu wym. wyż. instalacji, muszą zostać wykonane przez specjalistów w zakresie danej dziedziny, z aktualnymi uprawnieniami do ich wykonywania. Muszą one zostać wykonane zgodnie z obowiązującymi normami, polskim prawem budowlanym i przy zachowaniu obowiązujących zasad BHP.
6. Projekt należy rozpatrywać w całości.


LEGENDA:

- ⊗ OŚWIETLENIE PUNKTOWE typ 1
- ⊙ OŚWIETLENIE PUNKTOWE typ 2
- ⊗ OŚWIETLENIE PUNKTOWE typ 3
- ⊗ OŚWIETLENIE SUFITOWE WISZĄC
- ⊗ KINKIET
- SYSTEM MAGNETYCZNY PODTYNKOWY - ARCHLINES
- OPRAWA MAGNETYCZNA STRIPE (LINIOWA) - ARCHLINES
- OPRAWA MAGNETYCZNA DOTS - ARCHLINES
- OŚWIETLENIE LED - LISTWA
- ⌋ ŁĄCZNIK POJEDYNCZY
- ⌋ ŁĄCZNIK PODWÓJNY
- ⌋ ŁĄCZNIK TRÓJDZIELNY
- ⌋ ŁĄCZNIK SCHODOWY

idea|l| makers

nazwa rysunku: Łazienka mała - oświetlenie	nr: 49
format wydruku:	A3
skala:	1:20
data:	20.01.2021
Inwestor:	
Projektant: mgr inż. arch. Dorota Walkarz	
Pracownia: idea l makers	

Łazienka mała - gniazda elektryczne

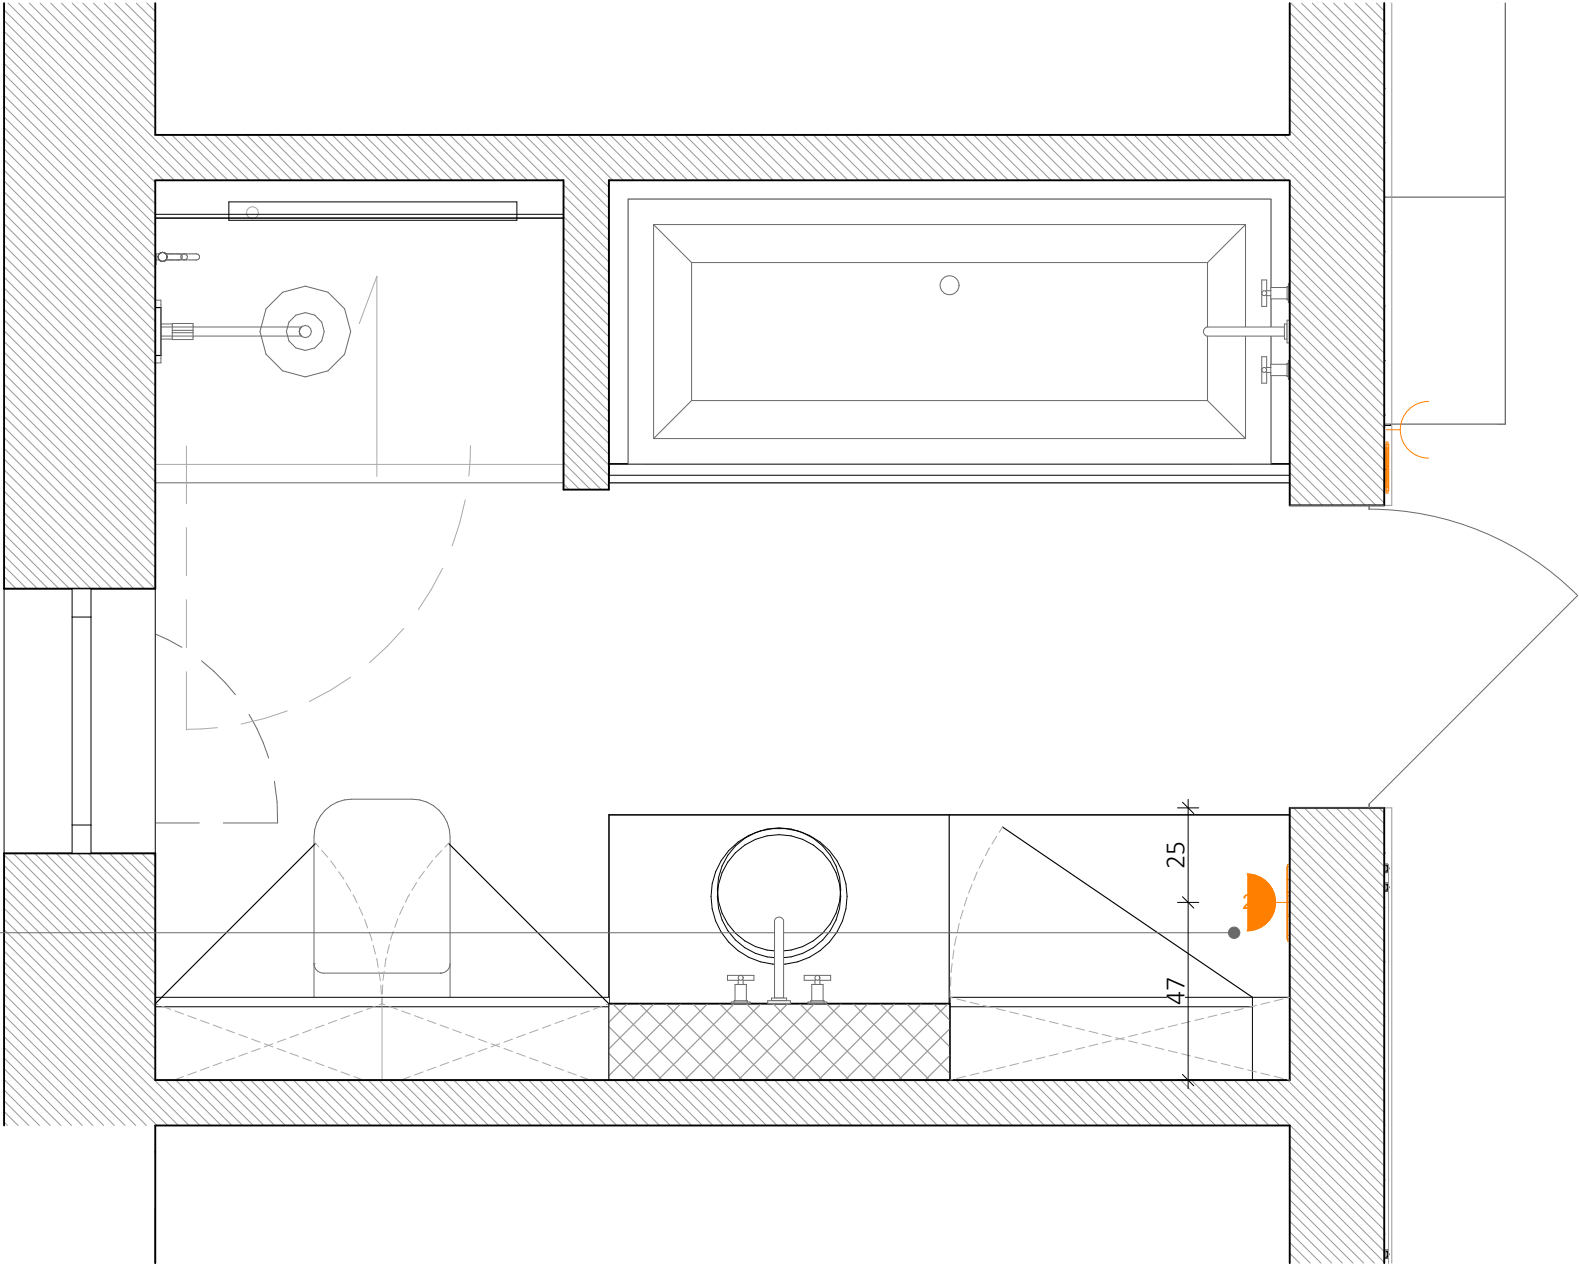

UWAGI


1. Niniejsza dokumentacja dotyczy Projektu Aranżacji Wnętrza.
2. Przed przystąpieniem do prac wykonawczych, wszystkie wymiary należy potwierdzić na budowie. Rozbieżności wymiarów należy skonsultować z projektantem.
3. Niejasności związane z projektem należy skonsultować z projektantem.
4. Projekt Aranżacji Wnętrza NIE obejmuje projektów, będących projektami architektoniczno-budowlanymi w rozumieniu ustawy Prawo Budowlane.
5. Instalacje elektryczna i hydrauliczna (sanitarna), a także prace remontowo-budowlane należy wykonać zgodnie z wytycznymi dokumentacji architektoniczno-budowlanej, z uwzględnieniem wytycznych zawartych w Projekcie Aranżacji Wnętrza. Wszystkie prace przy wykonywaniu wym. wyż. instalacji, muszą zostać wykonane przez specjalistów w zakresie danej dziedziny, z aktualnymi uprawnieniami do ich wykonywania. Muszą one zostać wykonane zgodnie z obowiązującymi normami, polskim prawem budowlanym i przy zachowaniu obowiązujących zasad BHP.
6. Projekt należy rozpatrywać w całości.

LEGENDA:

- POJEDYNCZE GNIAZDO WTYKOWE
- 2 PODWÓJNE GNIAZDO WTYKOWE
- 3 GNIAZDA WTYKOWE W JEDNEJ RAMCE
- 4 GNIAZDA WTYKOWE W JEDNEJ RAMCE
- POJEDYNCZE GNIAZDO WTYKOWE HERMETYCZNE
- 2 PODWÓJNE GNIAZDO WTYKOWE HERMETYCZNE
- RTV GNIAZDO TELEWIZYJNE
- INT GNIAZDO INTERNETOWE
- D DOMOFON
- 3F GNIAZDO TRÓJFAZOWE

idea|l| makers

nazwa rysunku: Łazienka mała - gniazda elektryczne	nr: 50
format wydruku:	A3
skala:	1:20
data:	20.01.2021
Inwestor:	
Projektant: mgr inż. arch. Dorota Walkarz	
Pracownia: idea l makers	

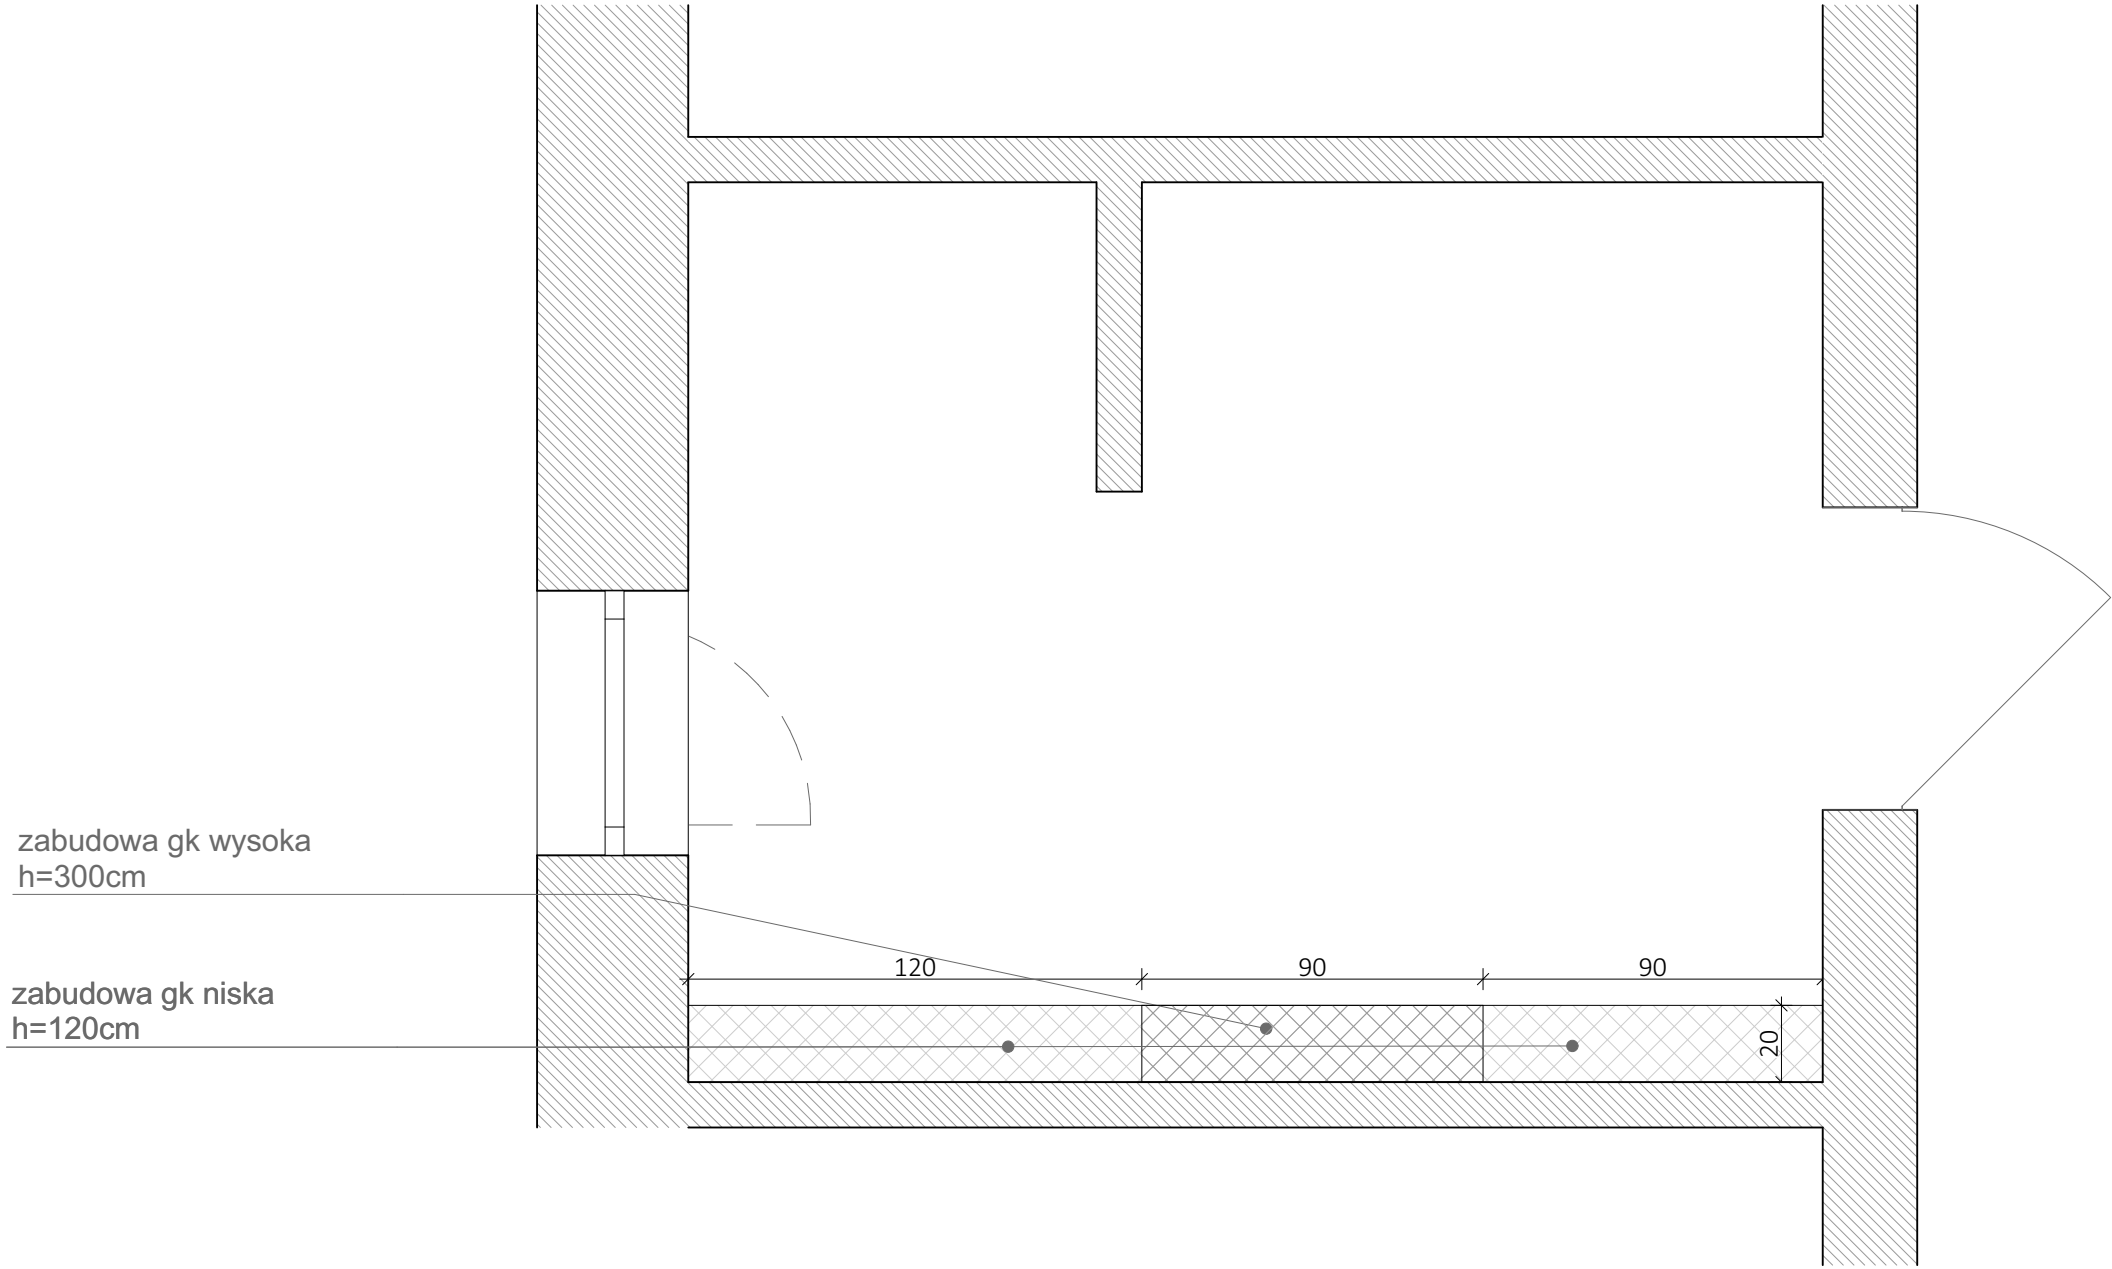

zabudowa gk wysoka
h=300cm

zabudowa gk niska
h=120cm


UWAGI

1. Niniejsza dokumentacja dotyczy Projektu Aranżacji Wnętrza.
2. Przed przystąpieniem do prac wykonawczych, wszystkie wymiary należy potwierdzić na budowie. Rozbieżności wymiarów należy skonsultować z projektantem.
3. Niejasności związane z projektem należy skonsultować z projektantem.
4. Projekt Aranżacji Wnętrza NIE obejmuje projektów, będących projektami architektoniczno-budowlanymi w rozumieniu ustawy Prawo Budowlane.
5. Instalacje elektryczna i hydrauliczna (sanitarna), a także prace remontowo-budowlane należy wykonać zgodnie z wytycznymi dokumentacji architektoniczno-budowlanej, z uwzględnieniem wytycznych zawartych w Projekcie Aranżacji Wnętrza. Wszystkie prace przy wykonywaniu wym. wyż. instalacji, muszą zostać wykonane przez specjalistów w zakresie danej dziedziny, z aktualnymi uprawnieniami do ich wykonywania. Muszą one zostać wykonane zgodnie z obowiązującymi normami, polskim prawem budowlanym i przy zachowaniu obowiązujących zasad BHP.
6. Projekt należy rozpatrywać w całości.

LEGENDA:

idea|l| makers

nazwa rysunku: Łazienka mała - zabudowa gk	nr: 51
format wydruku:	A3
skala:	1:20
data:	20.01.2021
Inwestor:	
Projektant: mgr inż. arch. Dorota Walkarz	
Pracownia: idea l makers	

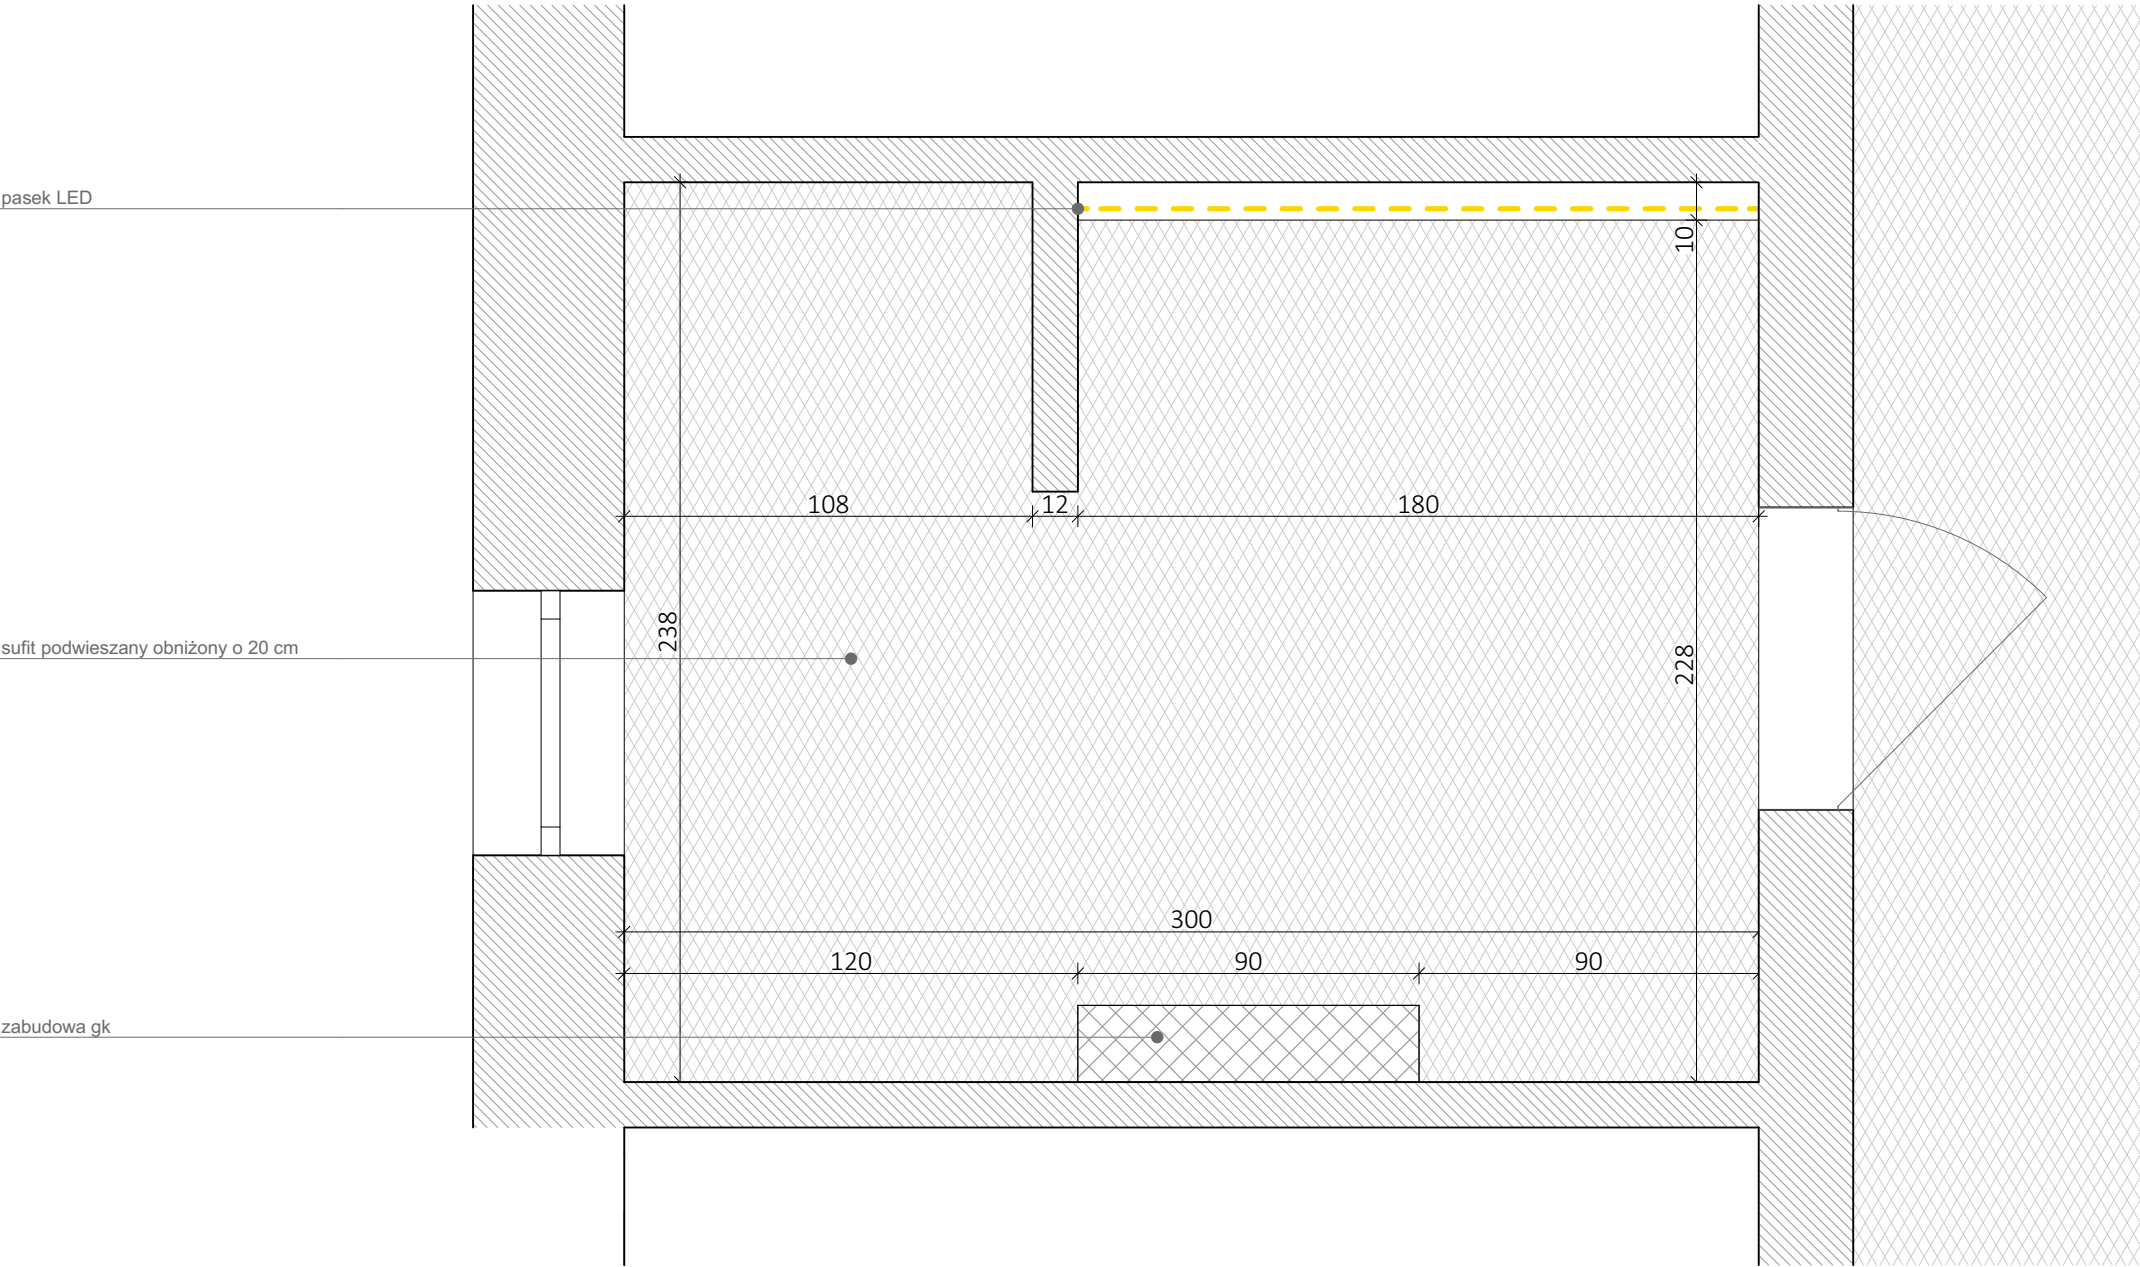

UWAGI

1. Niniejsza dokumentacja dotyczy Projektu Aranżacji Wnętrza.
2. Przed przystąpieniem do prac wykonawczych, wszystkie wymiary należy potwierdzić na budowie. Rozbieżności wymiarów należy skonsultować z projektantem.
3. Niejasności związane z projektem należy skonsultować z projektantem.
4. Projekt Aranżacji Wnętrza NIE obejmuje projektów, będących projektami architektoniczno-budowlanymi w rozumieniu ustawy Prawo Budowlane.
5. Instalacje elektryczna i hydrauliczna (sanitarna), a także prace remontowo-budowlane należy wykonać zgodnie z wytycznymi dokumentacji architektoniczno-budowlanej, z uwzględnieniem wytycznych zawartych w Projekcie Aranżacji Wnętrza. Wszystkie prace przy wykonywaniu wym. wyż. instalacji, muszą zostać wykonane przez specjalistów w zakresie danej dziedziny, z aktualnymi uprawnieniami do ich wykonywania. Muszą one zostać wykonane zgodnie z obowiązującymi normami, polskim prawem budowlanym i przy zachowaniu obowiązujących zasad BHP.
6. Projekt należy rozpatrywać w całości.

LEGENDA:

- SUFIT PODWIESZANY MAŁOWANY NA BIAŁO
- SUFIT PODWIESZANY MAŁOWANY NA KOLOR NCS S 8000-N
- PASEK LED
- ZABUDOWA GK

idea|l| makers

nazwa rysunku: Łazienka mała - sufit podwieszany	nr: 52
format wydruku:	A3
skala:	1:20
data:	20.01.2021
Inwestor:	
Projektant: mgr inż. arch. Dorota Walkarz	
Pracownia: idea l makers	

Łazienka mała


UKŁAD PODŁÓG

1:20

PŁYTKI
KAFLANDO
białe matowe 60x60

zabudowa gk wysoka
h=300cm

zabudowa gk niska
h=120cm

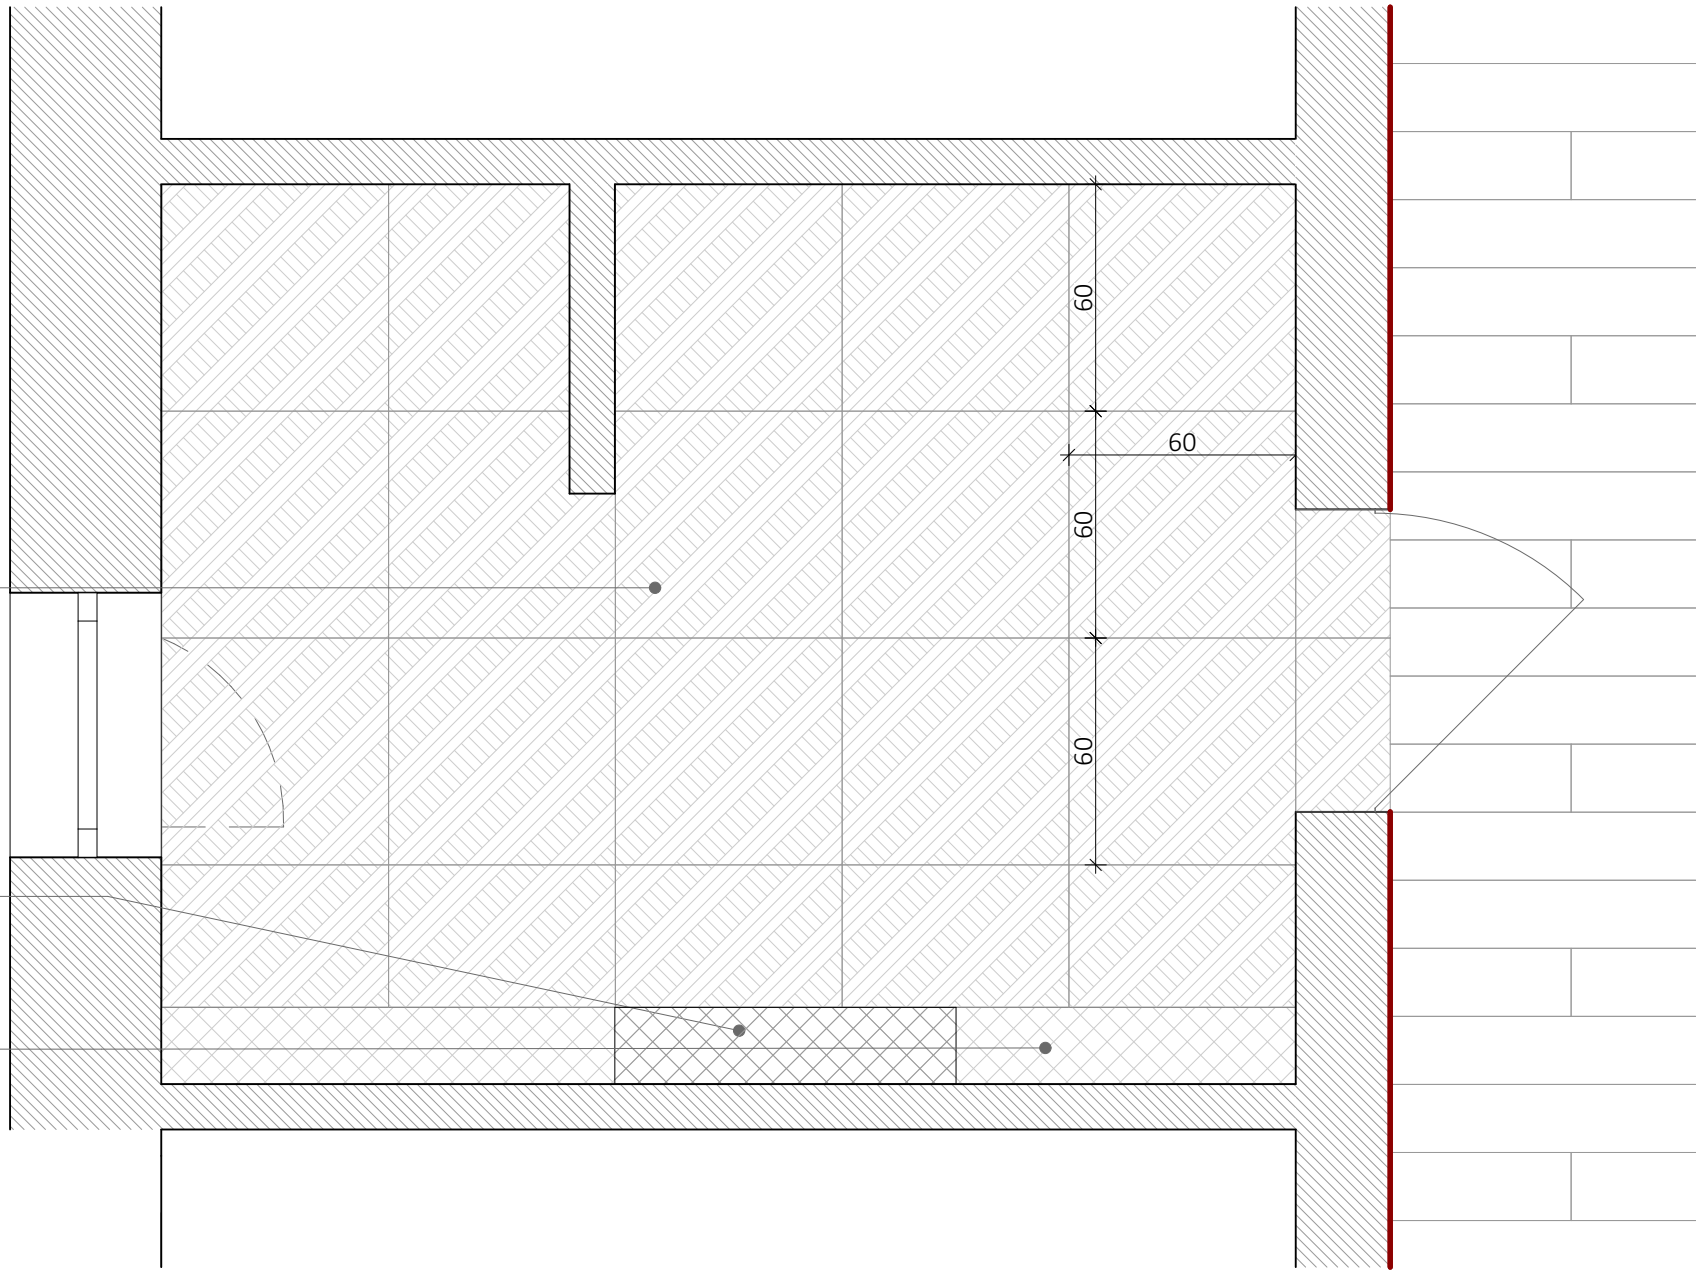

UWAGI

1. Niniejsza dokumentacja dotyczy Projektu Aranżacji Wnętrza.
2. Przed przystąpieniem do prac wykonawczych, wszystkie wymiary należy potwierdzić na budowie. Rozbieżności wymiarów należy skonsultować z projektantem.
3. Niejasności związane z projektem należy skonsultować z projektantem.
4. Projekt Aranżacji Wnętrza NIE obejmuje projektów, będących projektami architektoniczno-budowlanymi w rozumieniu ustawy Prawo Budowlane.
5. Instalacje elektryczna i hydrauliczna (sanitarna), a także prace remontowo-budowlane należy wykonać zgodnie z wytycznymi dokumentacji architektoniczno-budowlanej, z uwzględnieniem wytycznych zawartych w Projekcie Aranżacji Wnętrza. Wszystkie prace przy wykonywaniu wym. wyż. instalacji, muszą zostać wykonane przez specjalistów w zakresie danej dziedziny, z aktualnymi uprawnieniami do ich wykonywania. Muszą one zostać wykonane zgodnie z obowiązującymi normami, polskim prawem budowlanym i przy zachowaniu obowiązujących zasad BHP.
6. Projekt należy rozpatrywać w całości.

LEGENDA:

- PŁYTKI KAFLANDO białe matowe 60x60cm
- PŁYTKI HALCON MADOX BLANCO 60x60cm
- PŁYTKI FIORANESE PRESTIGE CARNICO 74x148cm
- PŁYTKI ABK Sensi Calacatta Select Sable Rett. 60x60cm
- PANELE LAMINOWANE SWISS KRONO Dąb Klasyczny beżowy
- ZABUDOWA GK
- LISTWA PRZYPODŁOGOWA MARDOM DECOR MD009 /10 cm

idea|l| makers

nazwa rysunku: Łazienka mała - układ podłóg	nr: 53
format wydruku:	A3
skala:	1:20
data:	20.01.2021
Inwestor:	
Projektant: mgr inż. arch. Dorota Walkarz	
Pracownia: idea l makers	

Łazienka mała

WYKOŃCZENIA ŚCIAN


1:20

płytki
FIORANESE
passepartout
30x60 cm

ściany malowane na biało

lustro klejone

płyta meblowa

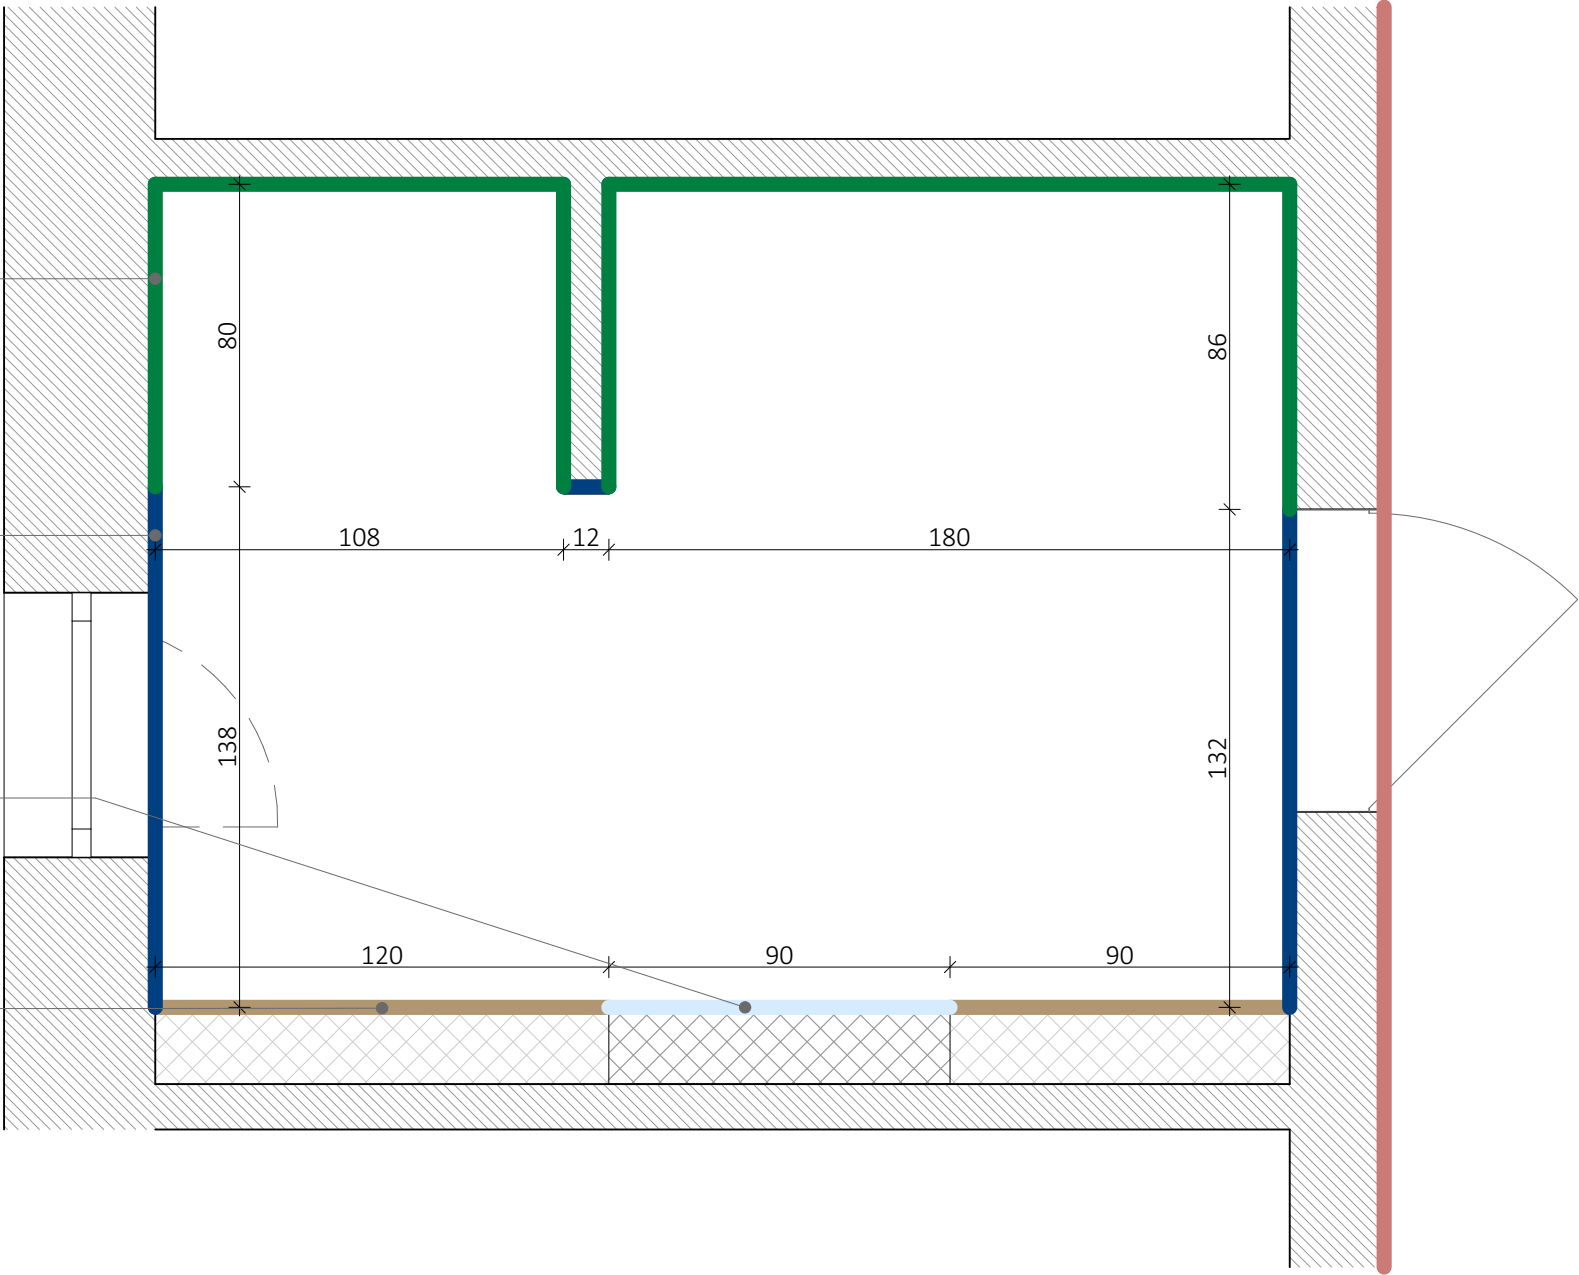

UWAGI

1. Niniejsza dokumentacja dotyczy Projektu Aranżacji Wnętrza.
2. Przed przystąpieniem do prac wykonawczych, wszystkie wymiary należy potwierdzić na budowie. Rozbieżności wymiarów należy skonsultować z projektantem.
3. Niejasności związane z projektem należy skonsultować z projektantem.
4. Projekt Aranżacji Wnętrza NIE obejmuje projektów, będących projektami architektoniczno-budowlanymi w rozumieniu ustawy Prawo Budowlane.
5. Instalacje elektryczna i hydrauliczna (sanitarna), a także prace remontowo-budowlane należy wykonać zgodnie z wytycznymi dokumentacji architektoniczno-budowlanej, z uwzględnieniem wytycznych zawartych w Projekcie Aranżacji Wnętrza. Wszystkie prace przy wykonywaniu wym. wyż. instalacji, muszą zostać wykonane przez specjalistów w zakresie danej dziedziny, z aktualnymi uprawnieniami do ich wykonywania. Muszą one zostać wykonane zgodnie z obowiązującymi normami, polskim prawem budowlanym i przy zachowaniu obowiązujących zasad BHP.
6. Projekt należy rozpatrywać w całości.


LEGENDA:

- ŚCIANY MALOWANE NA KOLOR
NCS S 1000-N
- ŚCIANY MALOWANE NA KOLOR
NCS S 8000-N
- SPIEK KWARCOWY
ABK
Sensi white calacatta gold
- PLYTKI
FIORANESE
Passepartout
30x60 cm
- ŚCIANY MALOWANE NA BIAŁO
- PLYTA LAMINOWANA
SWISS KRONO
dąb beżowy D 4430 CV
- PLYTKI
FIORANESE
PRESTIGE CARNICO
74x146 cm
- ŚCIANA WYKOŃCZONA EFEKTEM
DEKORACYJNYM
JEGER
beton Verona
- LUSTRO WKLEJANE


idea|l| makers

nazwa rysunku: Łazienka mała - wykończenia ścian	nr: 54
format wydruku:	A3
skala:	1:20
data:	20.01.2021
Inwestor:	
Projektant: mgr inż. arch. Dorota Walkarz	
Pracownia: idea l makers	

A łazienka mała 1:20

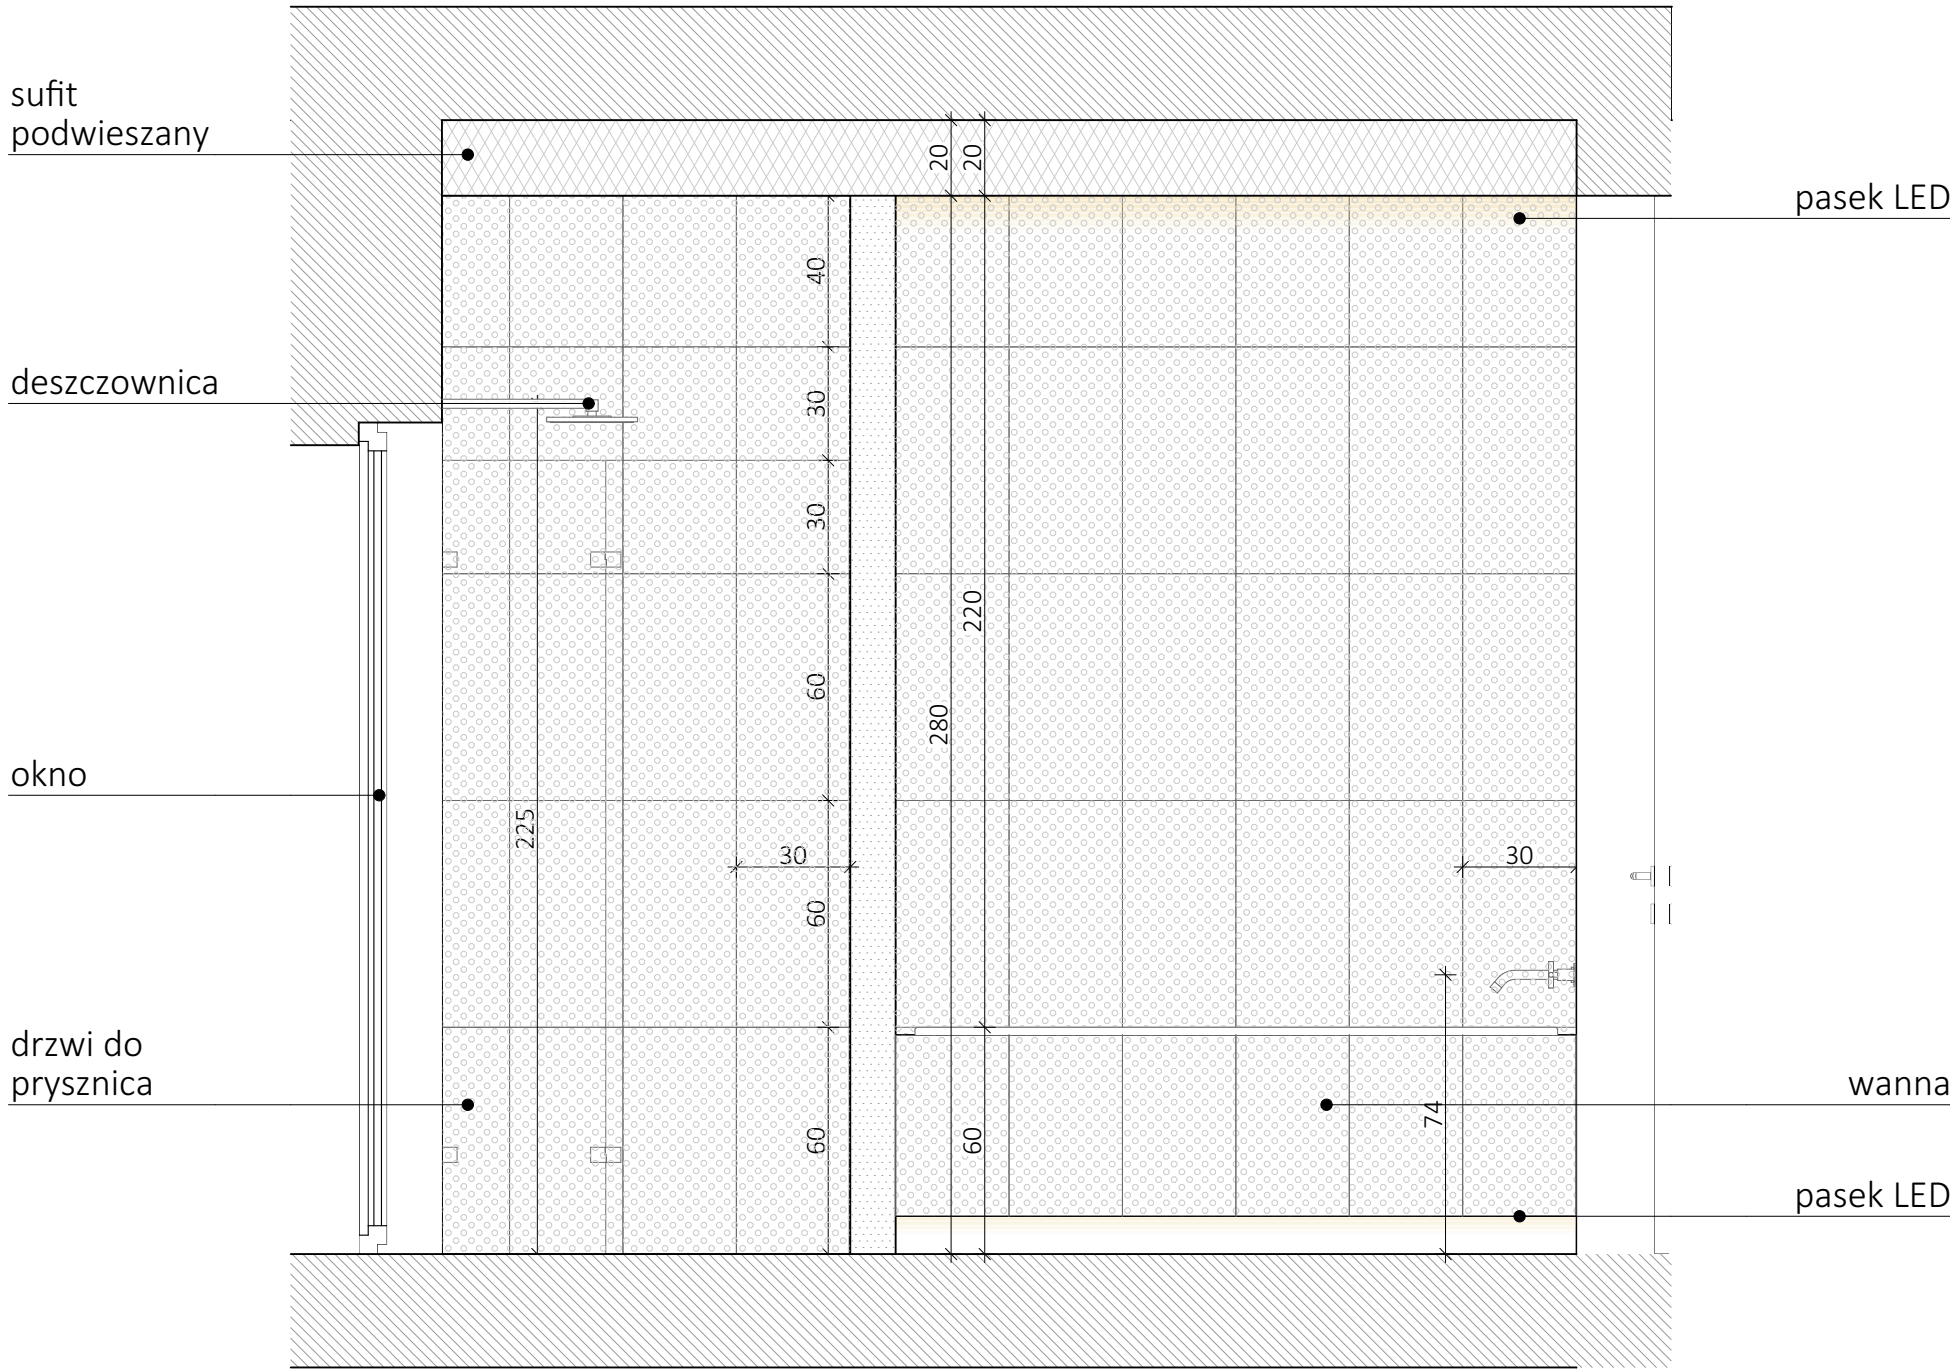

B łazienka mała 1:20

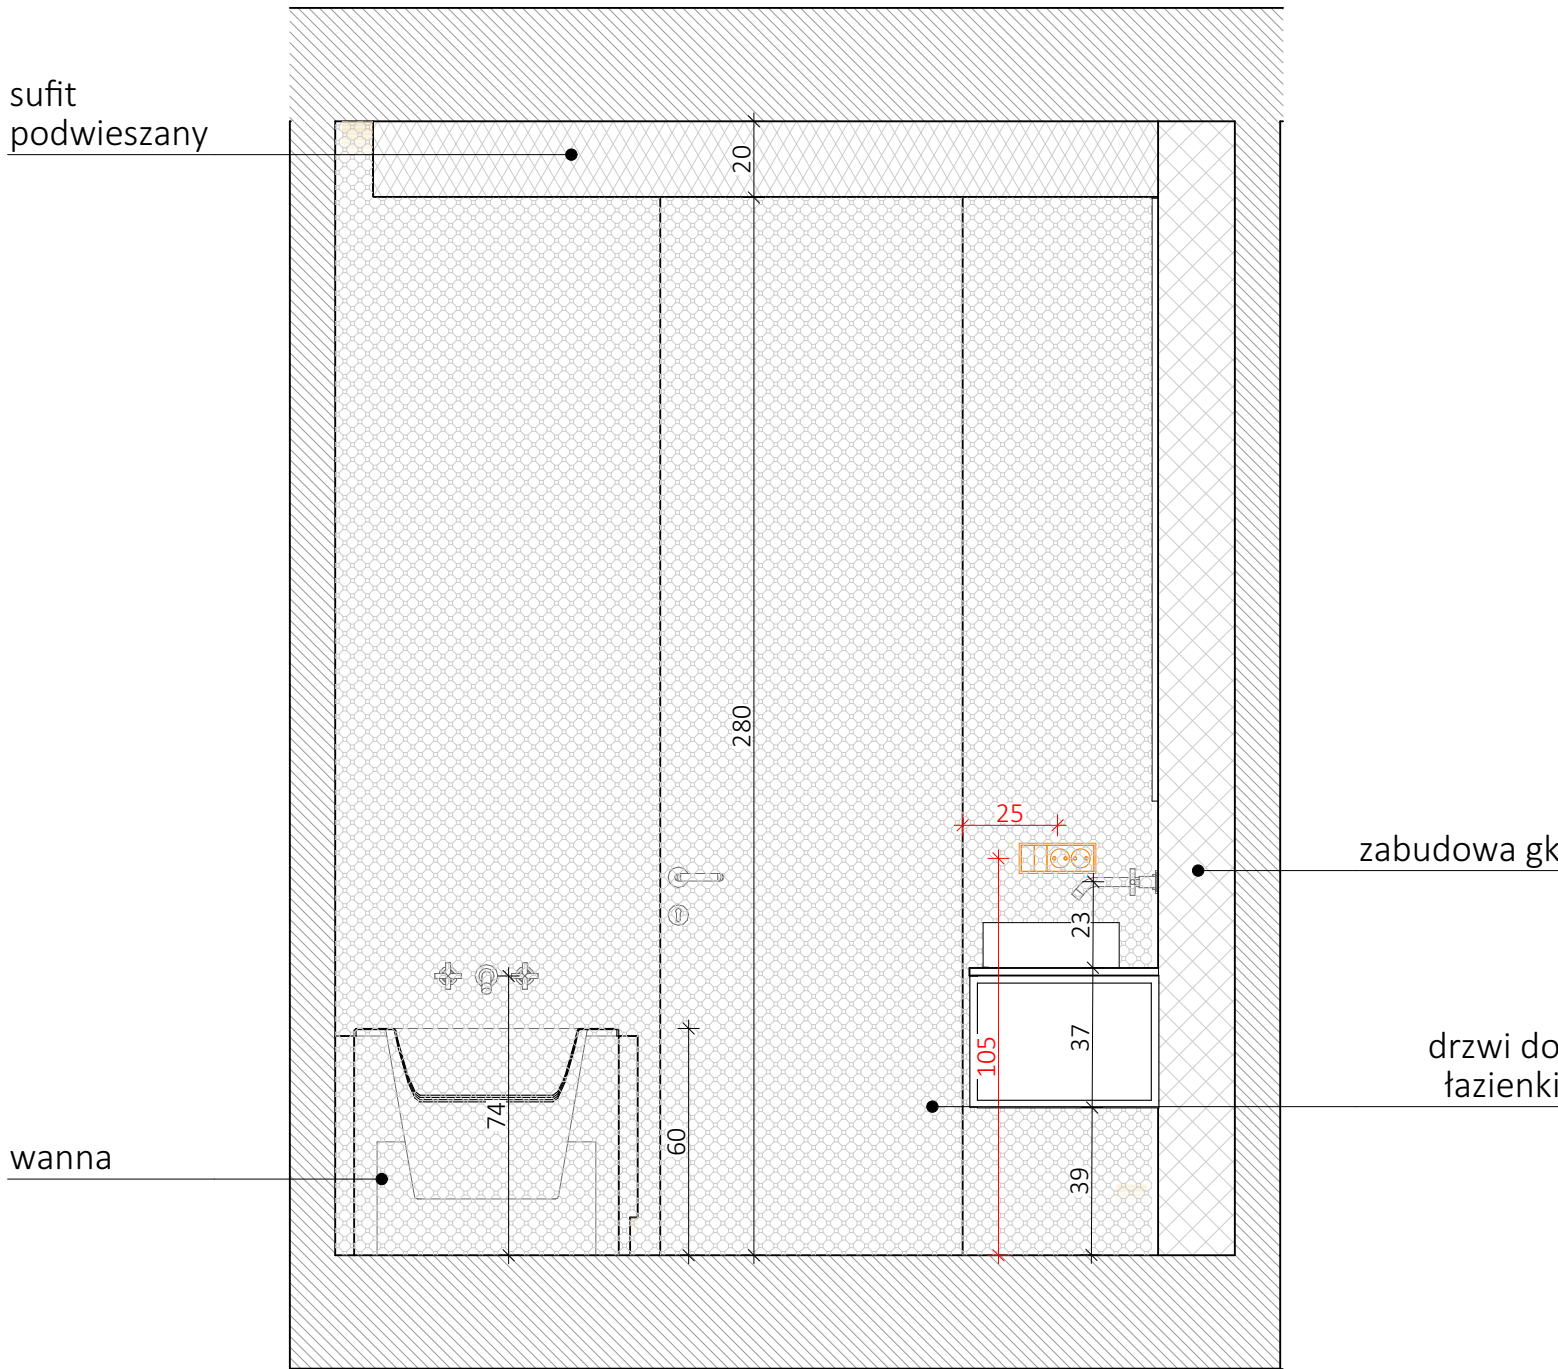

UWAGI

- Niniejsza dokumentacja dotyczy Projektu Aranżacji Wnętrza.
- Przed przystąpieniem do prac wykonawczych, wszystkie wymiary należy potwierdzić na budowie. Rozbieżności wymiarów należy skonsultować z projektantem.
- Niejasności związane z projektem należy skonsultować z projektantem.
- Projekt Aranżacji Wnętrza NIE obejmuje projektów, będących projektami architektoniczno-budowlanymi w rozumieniu ustawy Prawo Budowlane.
- Instalacje elektryczna i hydrauliczna (sanitama), a także prace remontowo-budowlane należy wykonać zgodnie z wytycznymi dokumentacji architektoniczno-budowlanej, z uwzględnieniem wytycznych zawartych w Projekcie Aranżacji Wnętrza. Wszystkie prace przy wykonywaniu wym. wyż. instalacji, muszą zostać wykonane przez specjalistów w zakresie danej dziedziny, z aktualnymi uprawnieniami do ich wykonywania. Muszą one zostać wykonane zgodnie z obowiązującymi normami, polskim prawem budowlanym i przy zachowaniu obowiązujących zasad BHP.
- Projekt należy rozpatrywać w całości.


LEGENDA:

- SUFIT PODWIESZANY
- ŚCIANY MAŁOWANE NA KOLOR NCS S 1000-N
- PŁYTA LAMINOWANA SWISS KRONO Dąb beżowy D 4430 OV
- ŚCIANA WYKOŃCZONA EFEKTEM DEKORACYJNYM JEGER beton Verona
- PŁYTKI FIORANESE Prestige camico
- PŁYTA LAMINOWANA SWISS KRONO U164 VL, PE Antracyt / UNIKOLORY
- ŚCIANY MAŁOWANE NA KOLOR NCS S 8000-N
- PŁYTKI FIORANESE Passepartout
- ŚCIANY MAŁOWANE NA KOLOR BIAŁY
- SPIEK KWARCOWY ABK Sensi white calacatta gold
- PŁYTA LAMINOWANA FORMICA M0241 Polished Gold
- CZARNY, MATOWY LACOBEL LUB SZKŁO PRZEZROCZYSTE
- LUSTRO WKLEJANE


idea|| makers

nazwa rysunku: Łazienka mała widoki A i B	nr: 55
format wydruku:	A2
skala:	1:20
data:	20.01.2021
Inwestor:	
Projektant: mgr inż. arch. Dorota Walkarz	
Pracownia: idea makers	

C łazienka mała 1:20

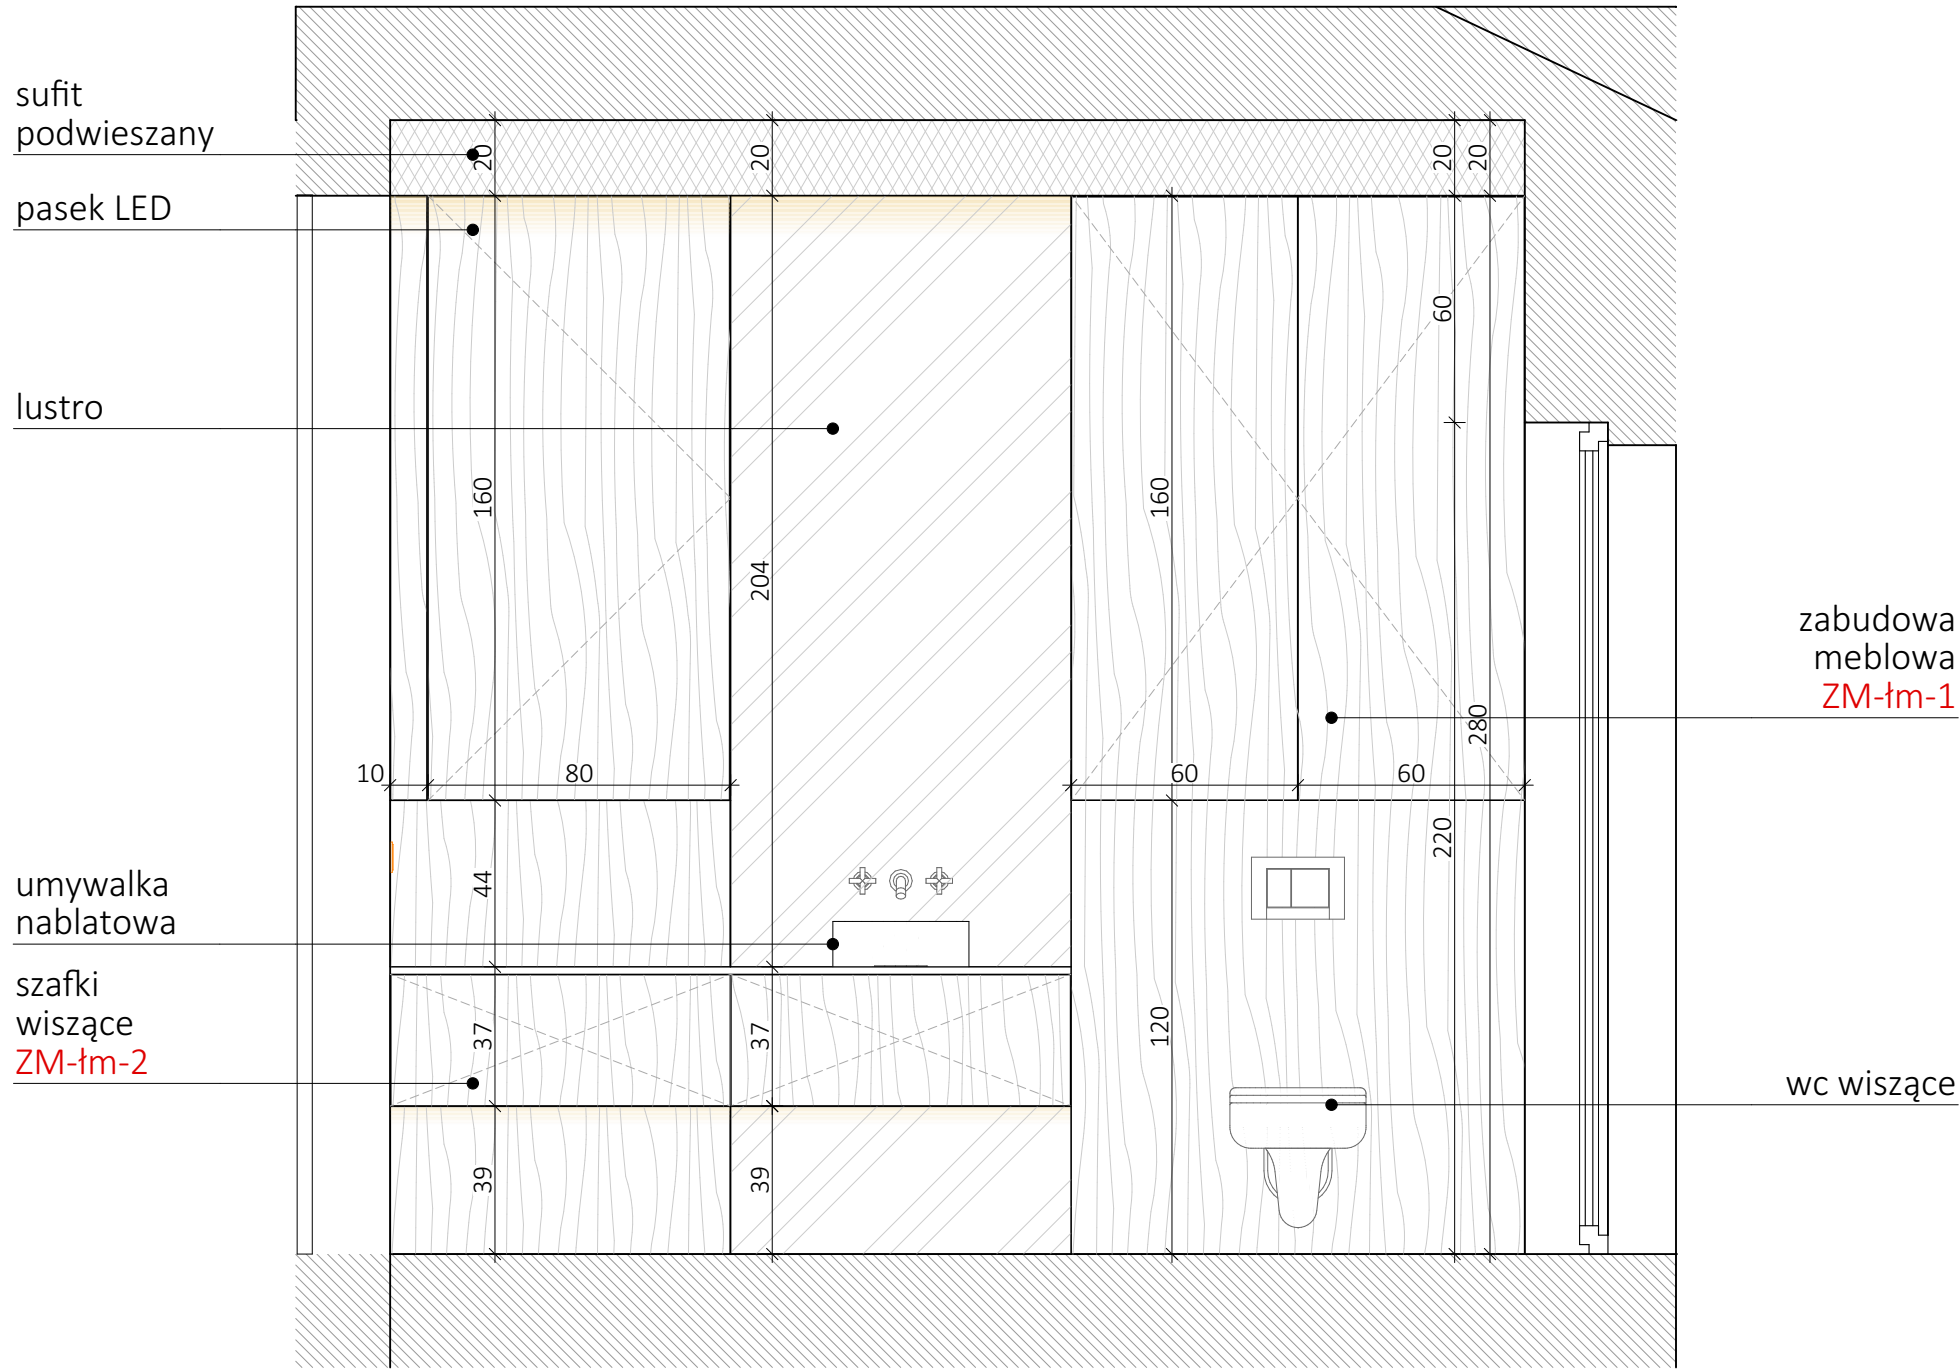

D łazienka mała 1:20

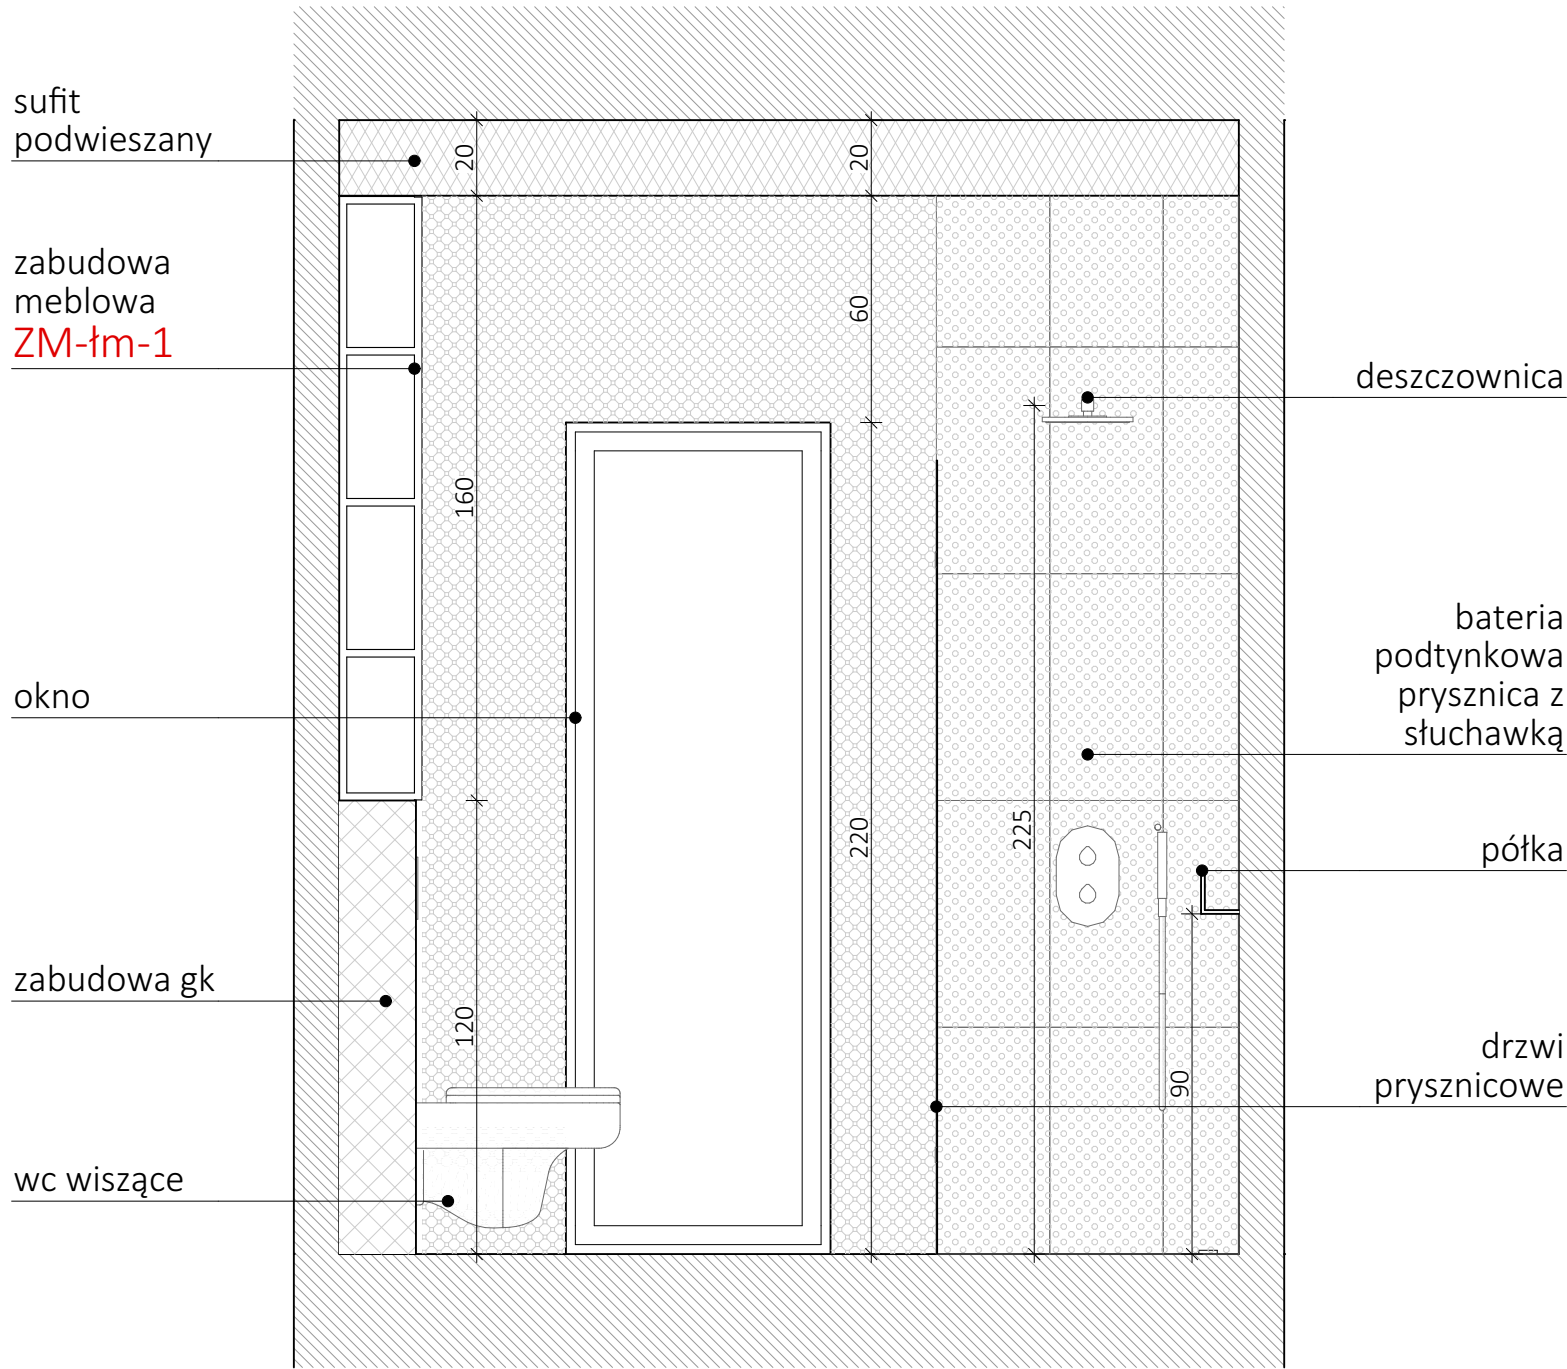

UWAGI

- Niniejsza dokumentacja dotyczy Projektu Aranżacji Wnętrza.
- Przed przystąpieniem do prac wykonawczych, wszystkie wymiary należy potwierdzić na budowie. Rozbieżności wymiarów należy skonsultować z projektantem.
- Niejasności związane z projektem należy skonsultować z projektantem.
- Projekt Aranżacji Wnętrza NIE obejmuje projektów, będących projektami architektoniczno-budowlanymi w rozumieniu ustawy Prawo Budowlane.
- Instalacje elektryczna i hydrauliczna (sanitarna), a także prace remontowo-budowlane należy wykonać zgodnie z wytycznymi dokumentacji architektoniczno-budowlanej, z uwzględnieniem wytycznych zawartych w Projekcie Aranżacji Wnętrza. Wszystkie prace przy wykonywaniu wym. wyż. instalacji, muszą zostać wykonane przez specjalistów w zakresie danej dziedziny, z aktualnymi uprawnieniami do ich wykonywania. Muszą one zostać wykonane zgodnie z obowiązującymi normami, polskim prawem budowlanym i przy zachowaniu obowiązujących zasad BHP.
- Projekt należy rozpatrywać w całości.

LEGENDA:

- SUFIT PODWIESZANY
- ŚCIANY MAŁOWANE NA KOLOR NCS S 1000-N
- PLYTA LAMINOWANA SWISS KRONO Dąb beżowy D 4430 OV
- ŚCIANA WYKOŃCZONA EFEKTEM DEKORACYJNYM JEGER beton Verona
- PLYTKI FIORANESE Prestige camico
- PLYTA LAMINOWANA SWISS KRONO U164 VL, PE Antracyt / UNIKOLORY
- ŚCIANY MAŁOWANE NA KOLOR NCS S 8000-N
- PLYTKI FIORANESE Passepartout
- ŚCIANY MAŁOWANE NA KOLOR BIAŁY
- SPIEK KWARCOWY ABK Sensi white calacatta gold
- PLYTA LAMINOWANA FORMICA M0241 Polished Gold
- CZARNY, MATOWY LACOBEL LUB SZKŁO PRZEZROCZYSTE
- LUSTRO WKLEJANE


idea|| makers

nazwa rysunku: Łazienka mała widoki C i D	nr: 56
format wydruku: A2	
skala: 1:20	
data: 20.01.2021	
inwestor: Projektant: mgr inż. arch. Dorota Walkarz	
Pracownia: idea makers	

zabudowa meblowa
ZM-łm-3

zabudowa meblowa
ZM-łm-2

zabudowa meblowa
ZM-łm-1

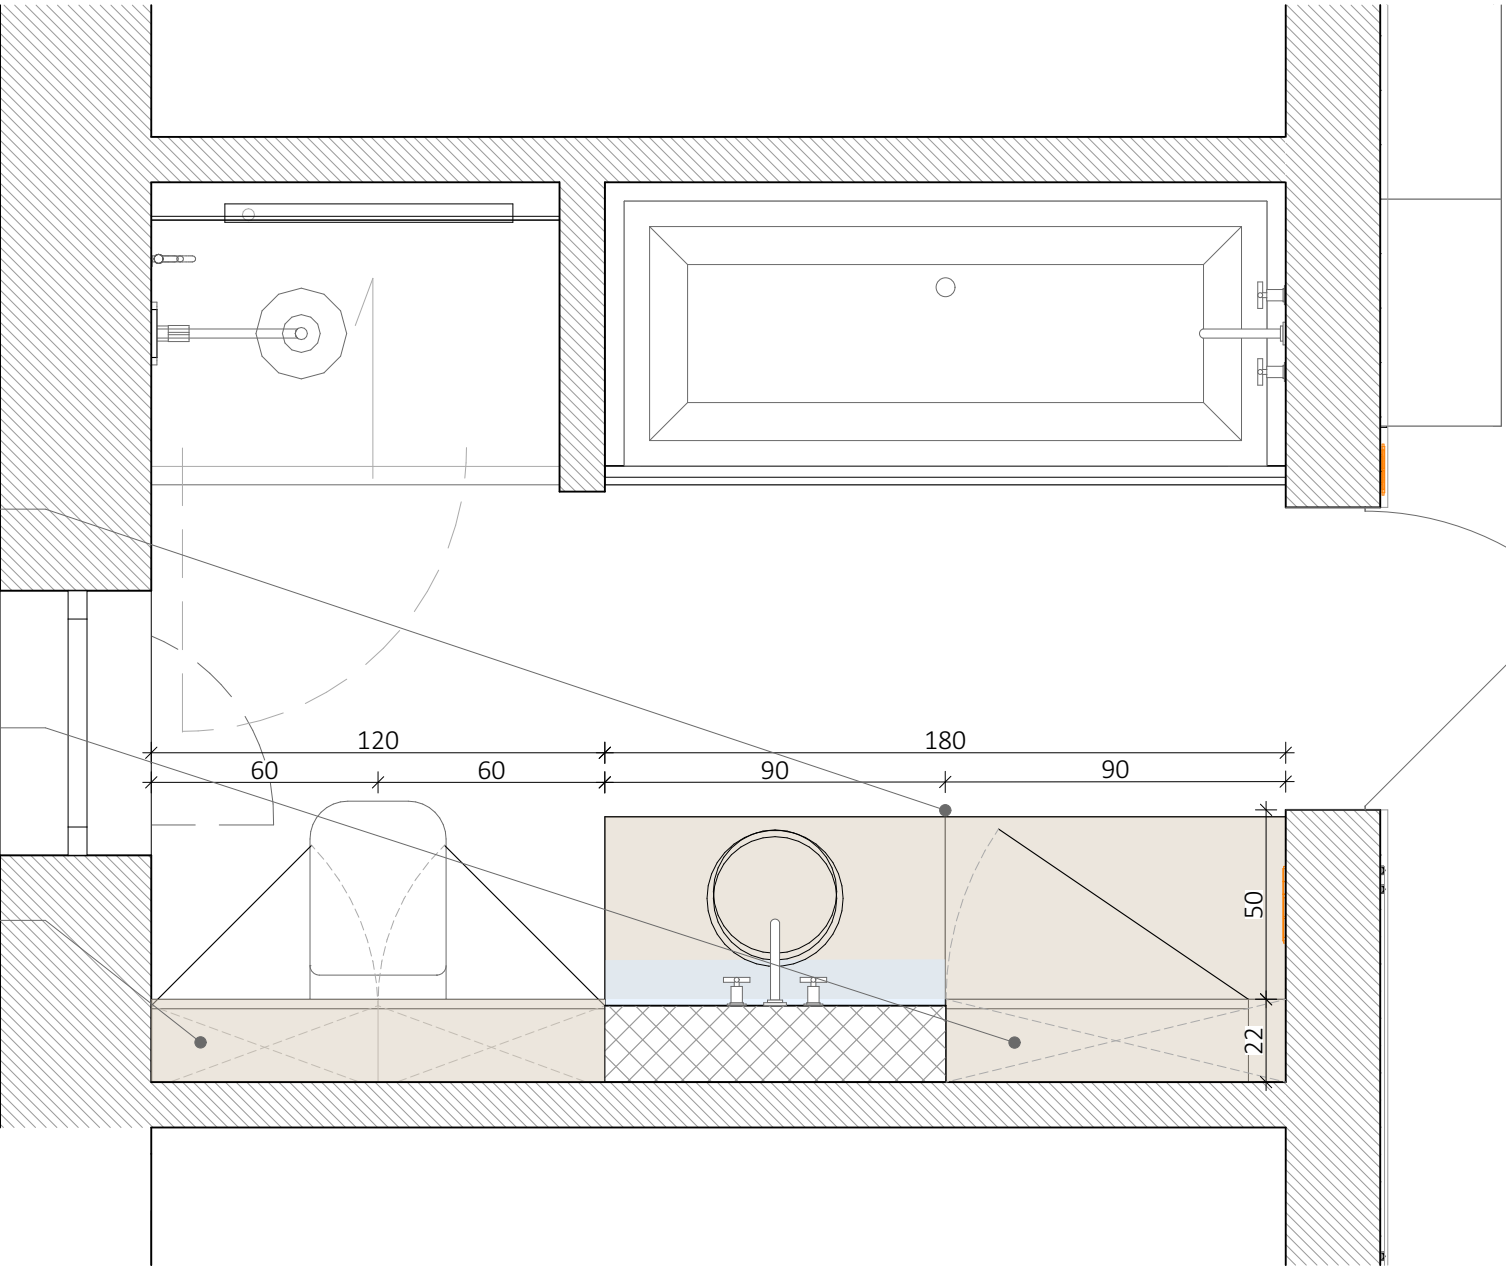

UWAGI

1. Niniejsza dokumentacja dotyczy Projektu Aranżacji Wnętrza.
2. Przed przystąpieniem do prac wykonawczych, wszystkie wymiary należy potwierdzić na budowie. Rozbieżności wymiarów należy skonsultować z projektantem.
3. Niejasności związane z projektem należy skonsultować z projektantem.
4. Projekt Aranżacji Wnętrza NIE obejmuje projektów, będących projektami architektoniczno-budowlanymi w rozumieniu ustawy Prawo Budowlane.
5. Instalacje elektryczna i hydrauliczna (sanitarna), a także prace remontowo-budowlane należy wykonać zgodnie z wytycznymi dokumentacji architektoniczno-budowlanej, z uwzględnieniem wytycznych zawartych w Projekcie Aranżacji Wnętrza. Wszystkie prace przy wykonywaniu wym. wyż. instalacji, muszą zostać wykonane przez specjalistów w zakresie danej dziedziny, z aktualnymi uprawnieniami do ich wykonywania. Muszą one zostać wykonane zgodnie z obowiązującymi normami, polskim prawem budowlanym i przy zachowaniu obowiązujących zasad BHP.
6. Projekt należy rozpatrywać w całości.


LEGENDA:

- ZABUDOWA MEBLOWA NA WYMIAR
- LUSTRO WKLEJANE
- CZARNY MATOWY LACOBEL

idea|l| makers


nazwa rysunku: Łazienka mała - meble na wymiar	nr: 57
format wydruku:	A3
skala:	1:20
data:	20.01.2021
Inwestor:	
Projektant: mgr inż. arch. Dorota Walkarz	
Pracownia: idea l makers	

ZM-łm-1,2

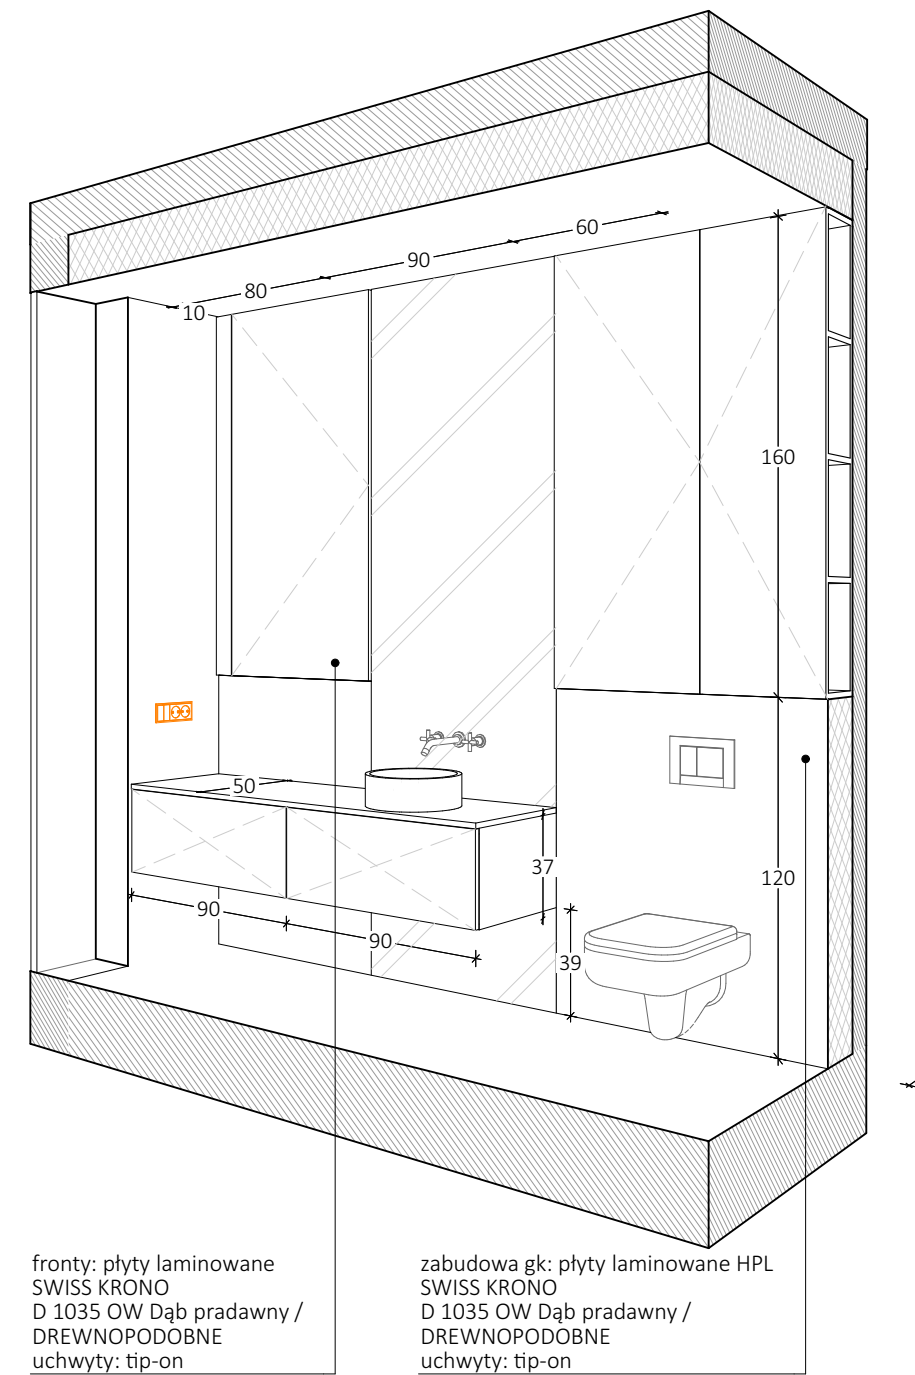

ZM-łm-1

wnętrze

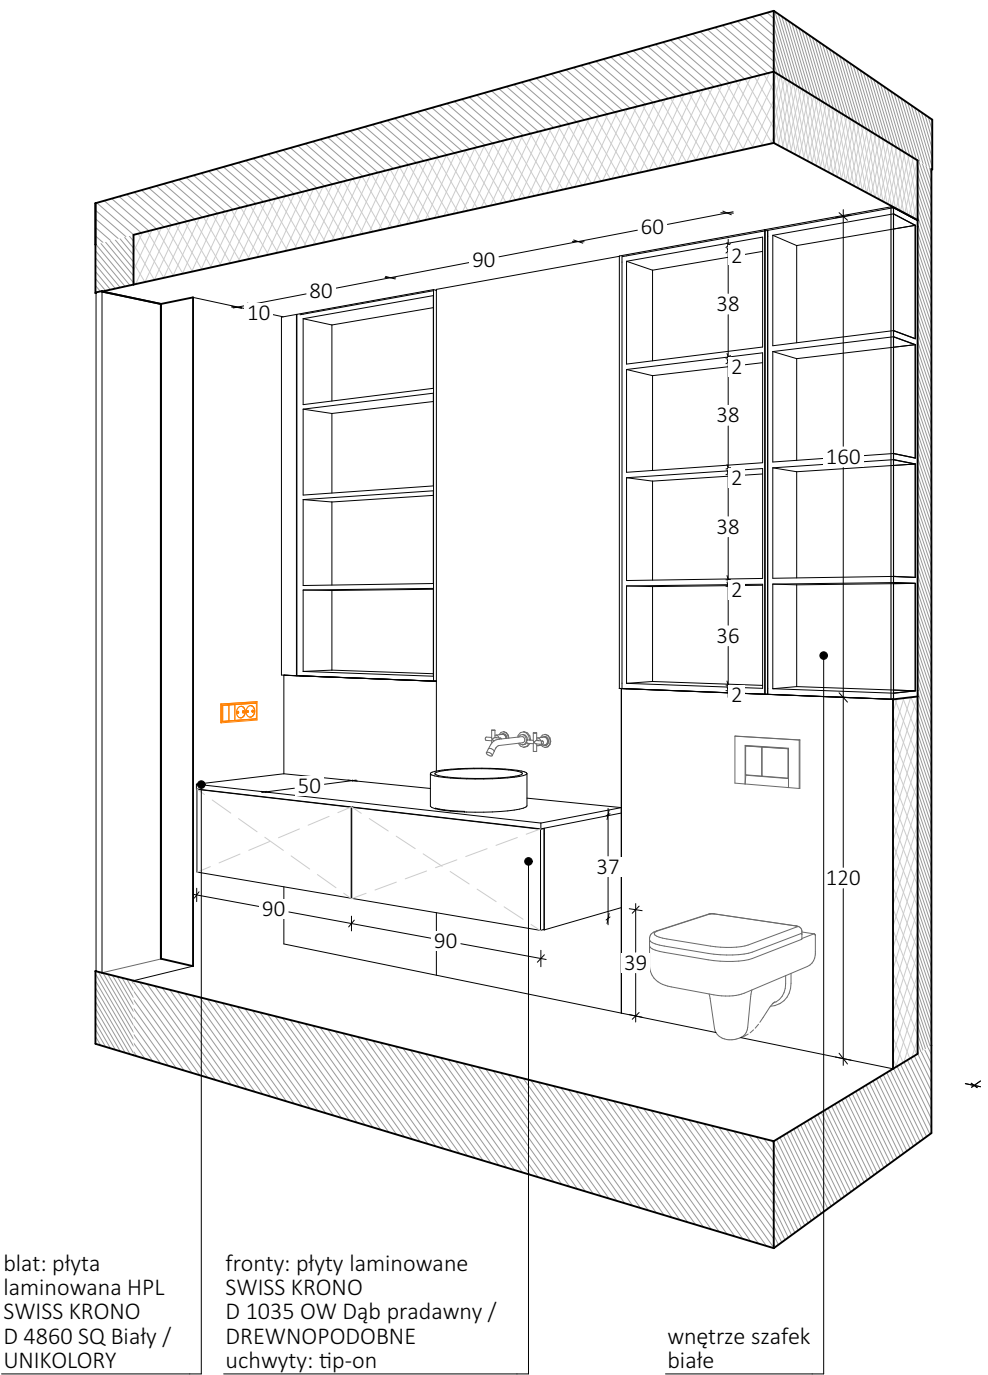

UWAGI

1. Niniejsza dokumentacja dotyczy Projektu Aranżacji Wnętrza.
2. Przed przystąpieniem do prac wykonawczych, wszystkie wymiary należy potwierdzić na budowie. Rozbieżności wymiarów należy skonsultować z projektantem.
3. Niejasności związane z projektem należy skonsultować z projektantem.
4. Projekt Aranżacji Wnętrza NIE obejmuje projektów, będących projektami architektoniczno-budowlanymi w rozumieniu ustawy Prawo Budowlane.
5. Instalacje elektryczna i hydrauliczna (sanitarna), a także prace remontowo-budowlane należy wykonać zgodnie z wytycznymi dokumentacji architektoniczno-budowlanej, z uwzględnieniem wytycznych zawartych w Projekcie Aranżacji Wnętrza. Wszystkie prace przy wykonywaniu wym. wyż. instalacji, muszą zostać wykonane przez specjalistów w zakresie danej dziedziny, z aktualnymi uprawnieniami do ich wykonywania. Muszą one zostać wykonane zgodnie z obowiązującymi normami, polskim prawem budowlanym i przy zachowaniu obowiązujących zasad BHP.
6. Projekt należy rozpatrywać w całości.

LEGENDA:

idea|l| makers


nazwa rysunku: Łazienka mała - ZM-łm - 1 i ZM-łm - 2	nr: 58
format wydruku:	A3
skala:	
data:	20.01.2021
Inwestor:	
Projektant: mgr inż. arch. Dorota Walkarz	
Pracownia: idea l makers	



SALON

idea|| makers



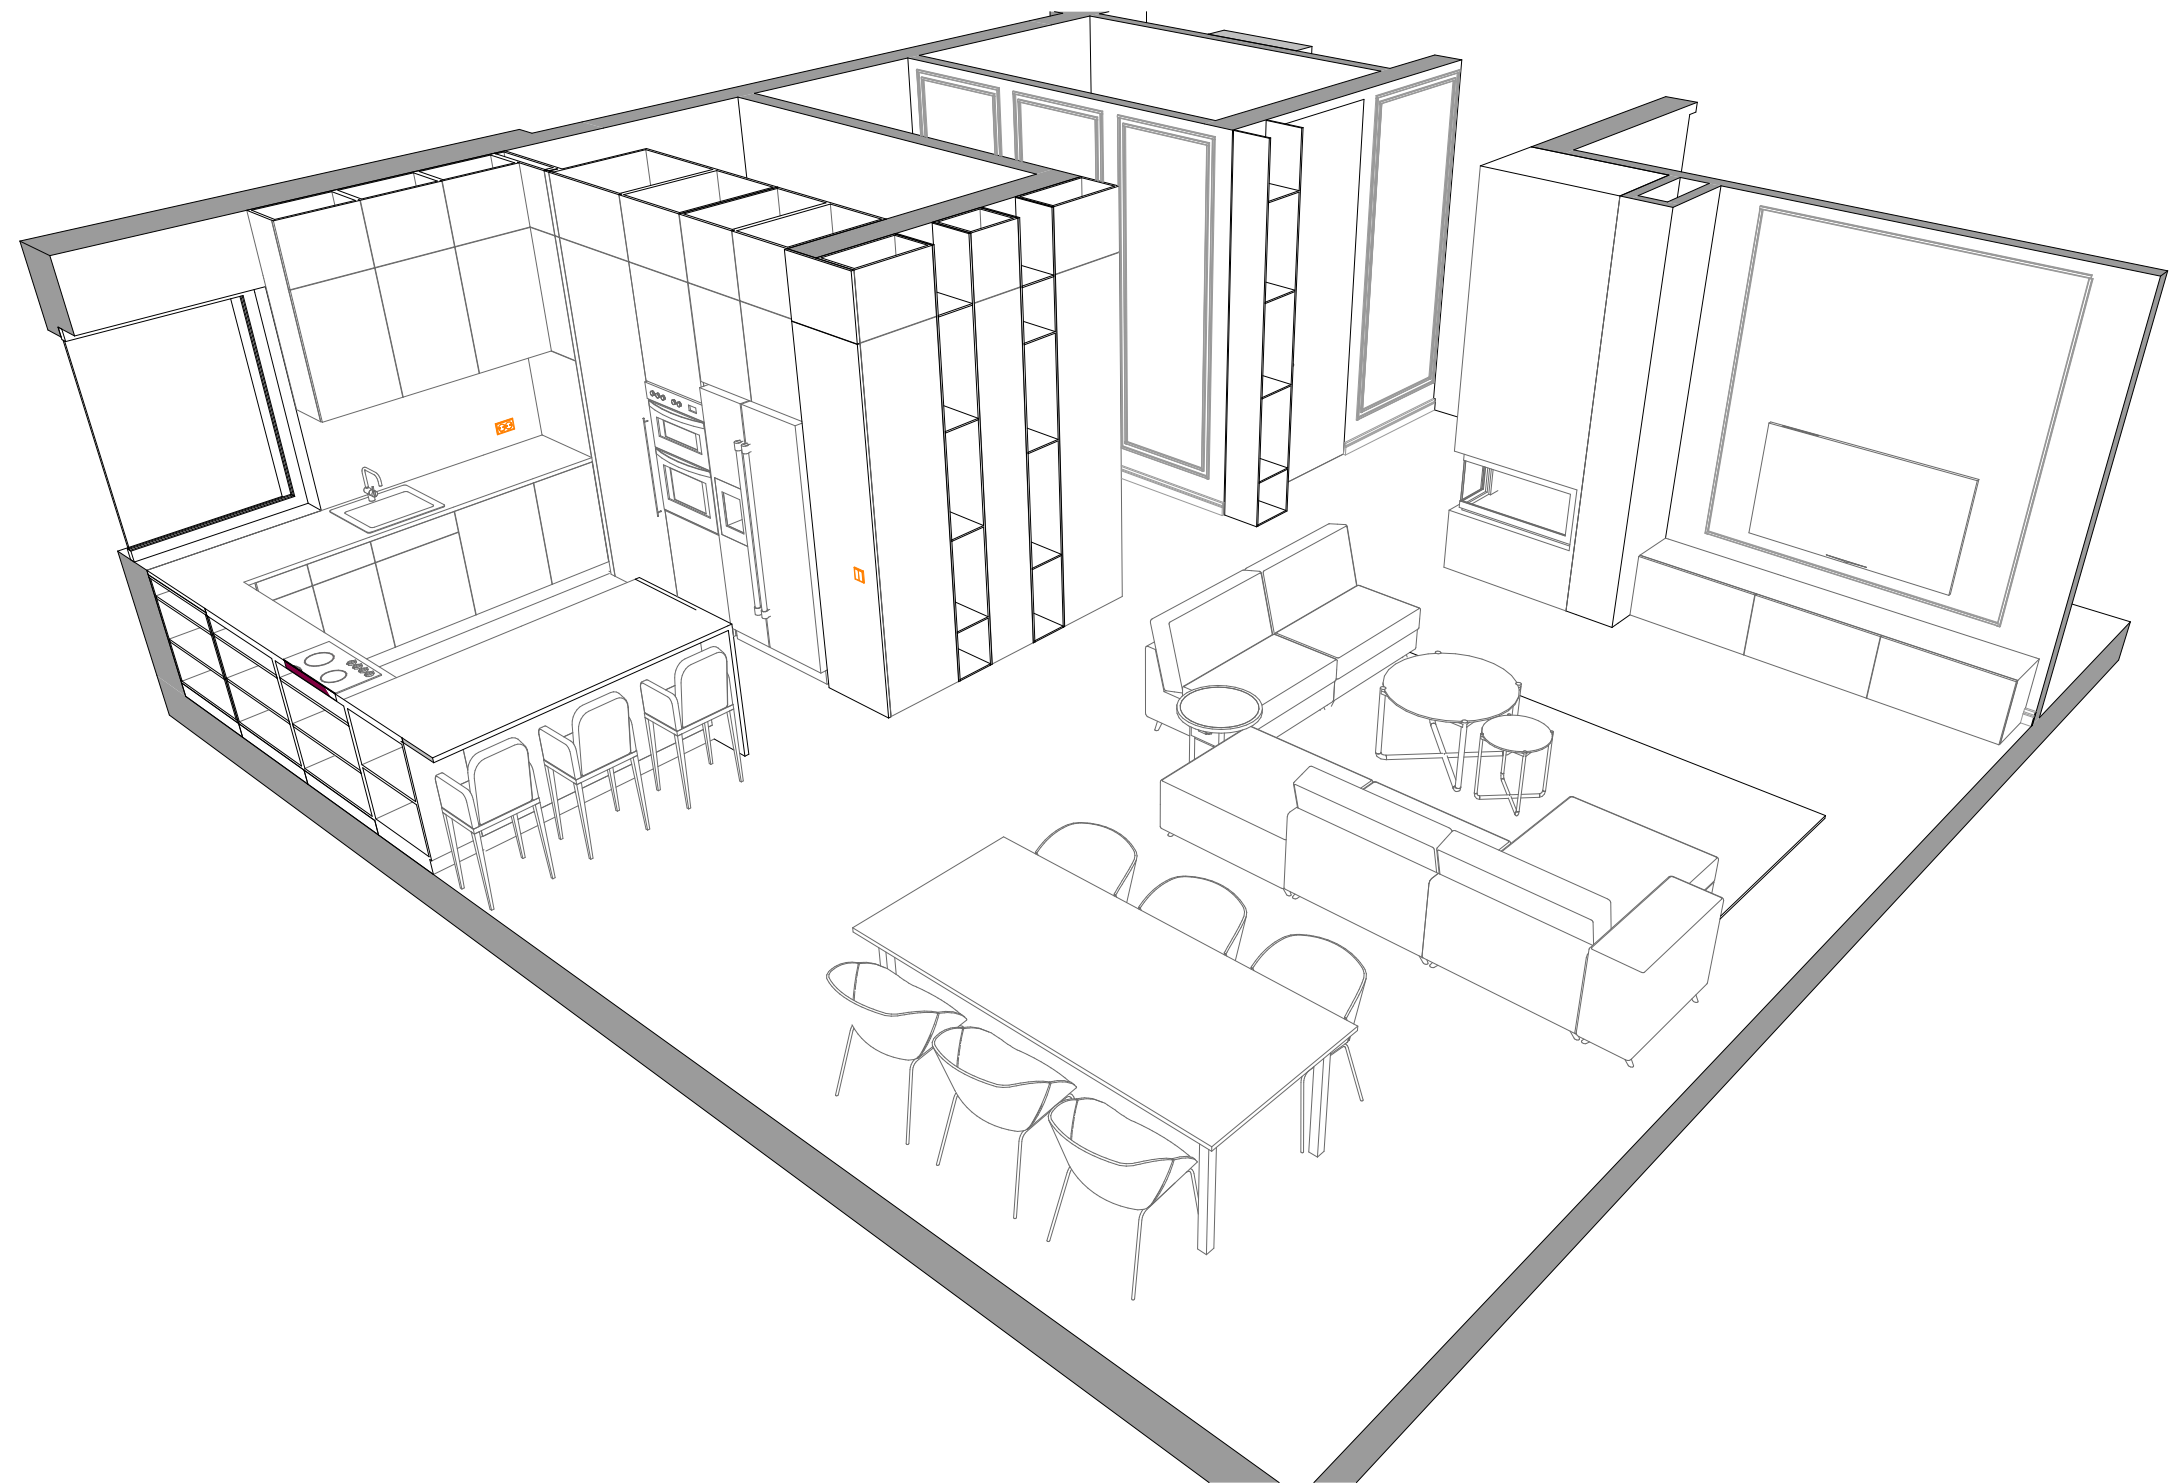


UWAGI

1. Niniejsza dokumentacja dotyczy Projektu Aranżacji Wnętrza.
2. Przed przystąpieniem do prac wykonawczych, wszystkie wymiary należy potwierdzić na budowie. Rozbieżności wymiarów należy skonsultować z projektantem.
3. Niejasności związane z projektem należy skonsultować z projektantem.
4. Projekt Aranżacji Wnętrza NIE obejmuje projektów, będących projektami architektoniczno-budowlanymi w rozumieniu ustawy Prawo Budowlane.
5. Instalacje elektryczna i hydrauliczna (sanitarna), a także prace remontowo-budowlane należy wykonać zgodnie z wytycznymi dokumentacji architektoniczno-budowlanej, z uwzględnieniem wytycznych zawartych w Projekcie Aranżacji Wnętrza. Wszystkie prace przy wykonywaniu wym. wyż. instalacji, muszą zostać wykonane przez specjalistów w zakresie danej dziedziny, z aktualnymi uprawnieniami do ich wykonywania. Muszą one zostać wykonane zgodnie z obowiązującymi normami, polskim prawem budowlanym i przy zachowaniu obowiązujących zasad BHP.
6. Projekt należy rozpatrywać w całości.

LEGENDA:

idea|l| makers

nazwa rysunku: Salon - widok aksonometryczny	nr: 61
format wydruku:	A3
skala:	
data:	20.01.2021
Inwestor:	
Projektant: mgr inż. arch. Dorota Walkarz	
Pracownia: idea l makers	

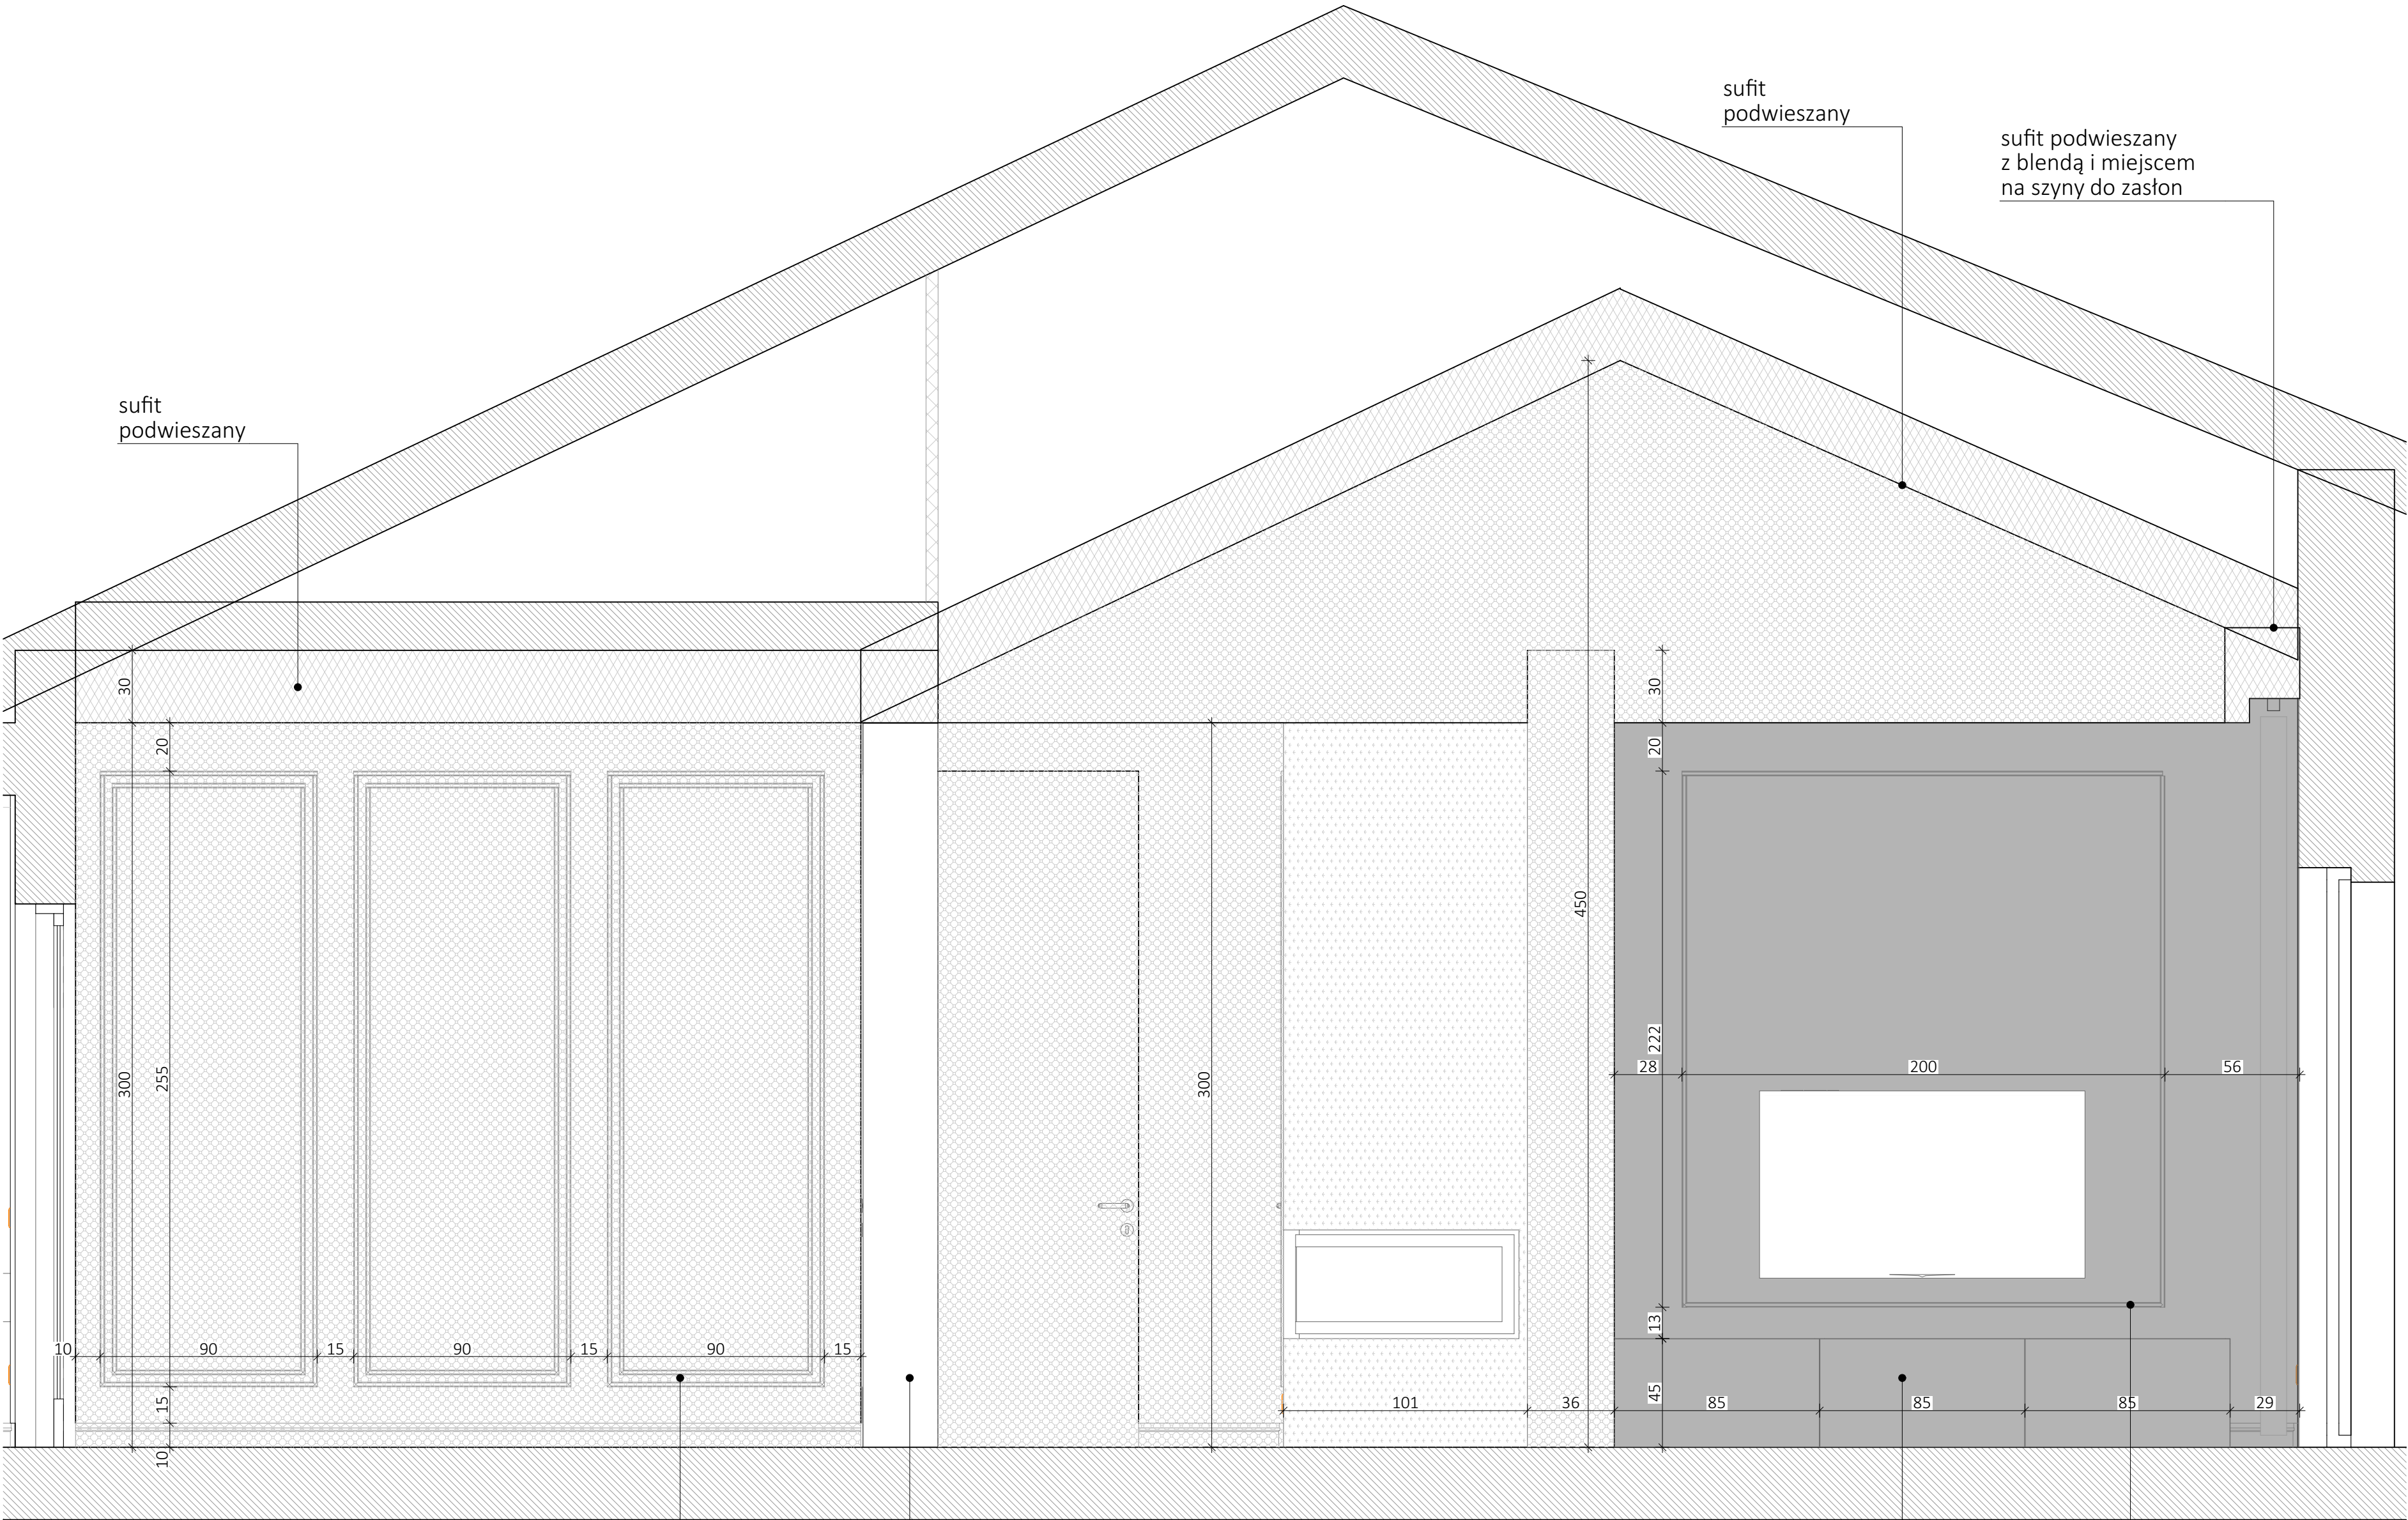

- UWAGI**
- Niniejsza dokumentacja dotyczy Projektu Aranżacji Wnętrza.
 - Przed przystąpieniem do prac wykonawczych, wszystkie wymiary należy potwierdzić na budowie. Rozbieżności wymiarów należy skonsultować z projektantem.
 - Niejasności związane z projektem należy skonsultować z projektantem.
 - Projekt Aranżacji Wnętrza NIE obejmuje projektów, będących projektami architektoniczno-budowlanymi w rozumieniu ustawy Prawo Budowlane.
 - Instalacje elektryczna i hydrauliczna (sanitarna), a także prace remontowo-budowlane należy wykonać zgodnie z wytycznymi dokumentacji architektoniczno-budowlanej, z uwzględnieniem wytycznych zawartych w Projekcie Aranżacji Wnętrza. Wszystkie prace przy wykonywaniu wym. wyż. instalacji, muszą zostać wykonane przez specjalistów w zakresie danej dziedziny, z aktualnymi uprawnieniami do ich wykonywania. Muszą one zostać wykonane zgodnie z obowiązującymi normami, polskim prawem budowlanym i przy zachowaniu obowiązujących zasad BHP.
 - Projekt należy rozpatrywać w całości.

- LEGENDA:**
- SUFIT PODWIESZANY
 - ŚCIANY MAŁOWANE NA KOLOR NCS S 1000-N
 - PŁYTA LAMINOWANA SWISS KRONO Dąb beżowy D 4430 OV
 - ŚCIANA WYKOŃCZONA EFEKTEM DEKORACYJNYM JEGER beton Verona
 - PŁYTKI FIORANESE Prestige camico
 - PŁYTA LAMINOWANA SWISS KRONO U164 VL, PE Antracyt / UNIKOLORY
 - ŚCIANY MAŁOWANE NA KOLOR NCS S 8000-N
 - PŁYTKI FIORANESE Passepartout
 - ŚCIANY MAŁOWANE NA KOLOR BIAŁY
 - SPIEK KWARCOWY ABK Sensi white calacatta gold
 - PŁYTA LAMINOWANA FORMICA M0241 Polished Gold
 - CZARNY, MATOWY LACOBEL LUB SZKŁO PRZEZROCZYSTE
 - LUSTRO WKLEJANE

idea|l| makers

sztukateria Orac Decor
od zewnątrz:
P8020
wewnątrz:
PX103
zachować 5cm odległości pomiędzy sztukateriami w okienku


zabudowa
meblowa
ZM-s-3

zabudowa
meblowa
ZM-s-3

sztukateria
Orac Decor
PX103

nazwa rysunku: Salon - widok A	nr: 62
format wydruku:	A2
skala:	1:20
data:	20.01.2021
Inwestor:	
Projektant: mgr inż. arch. Dorota Walkarz	
Pracownia: idea l makers	

sufit podwieszany
z blendą i miejscem
na szyny do zasłon

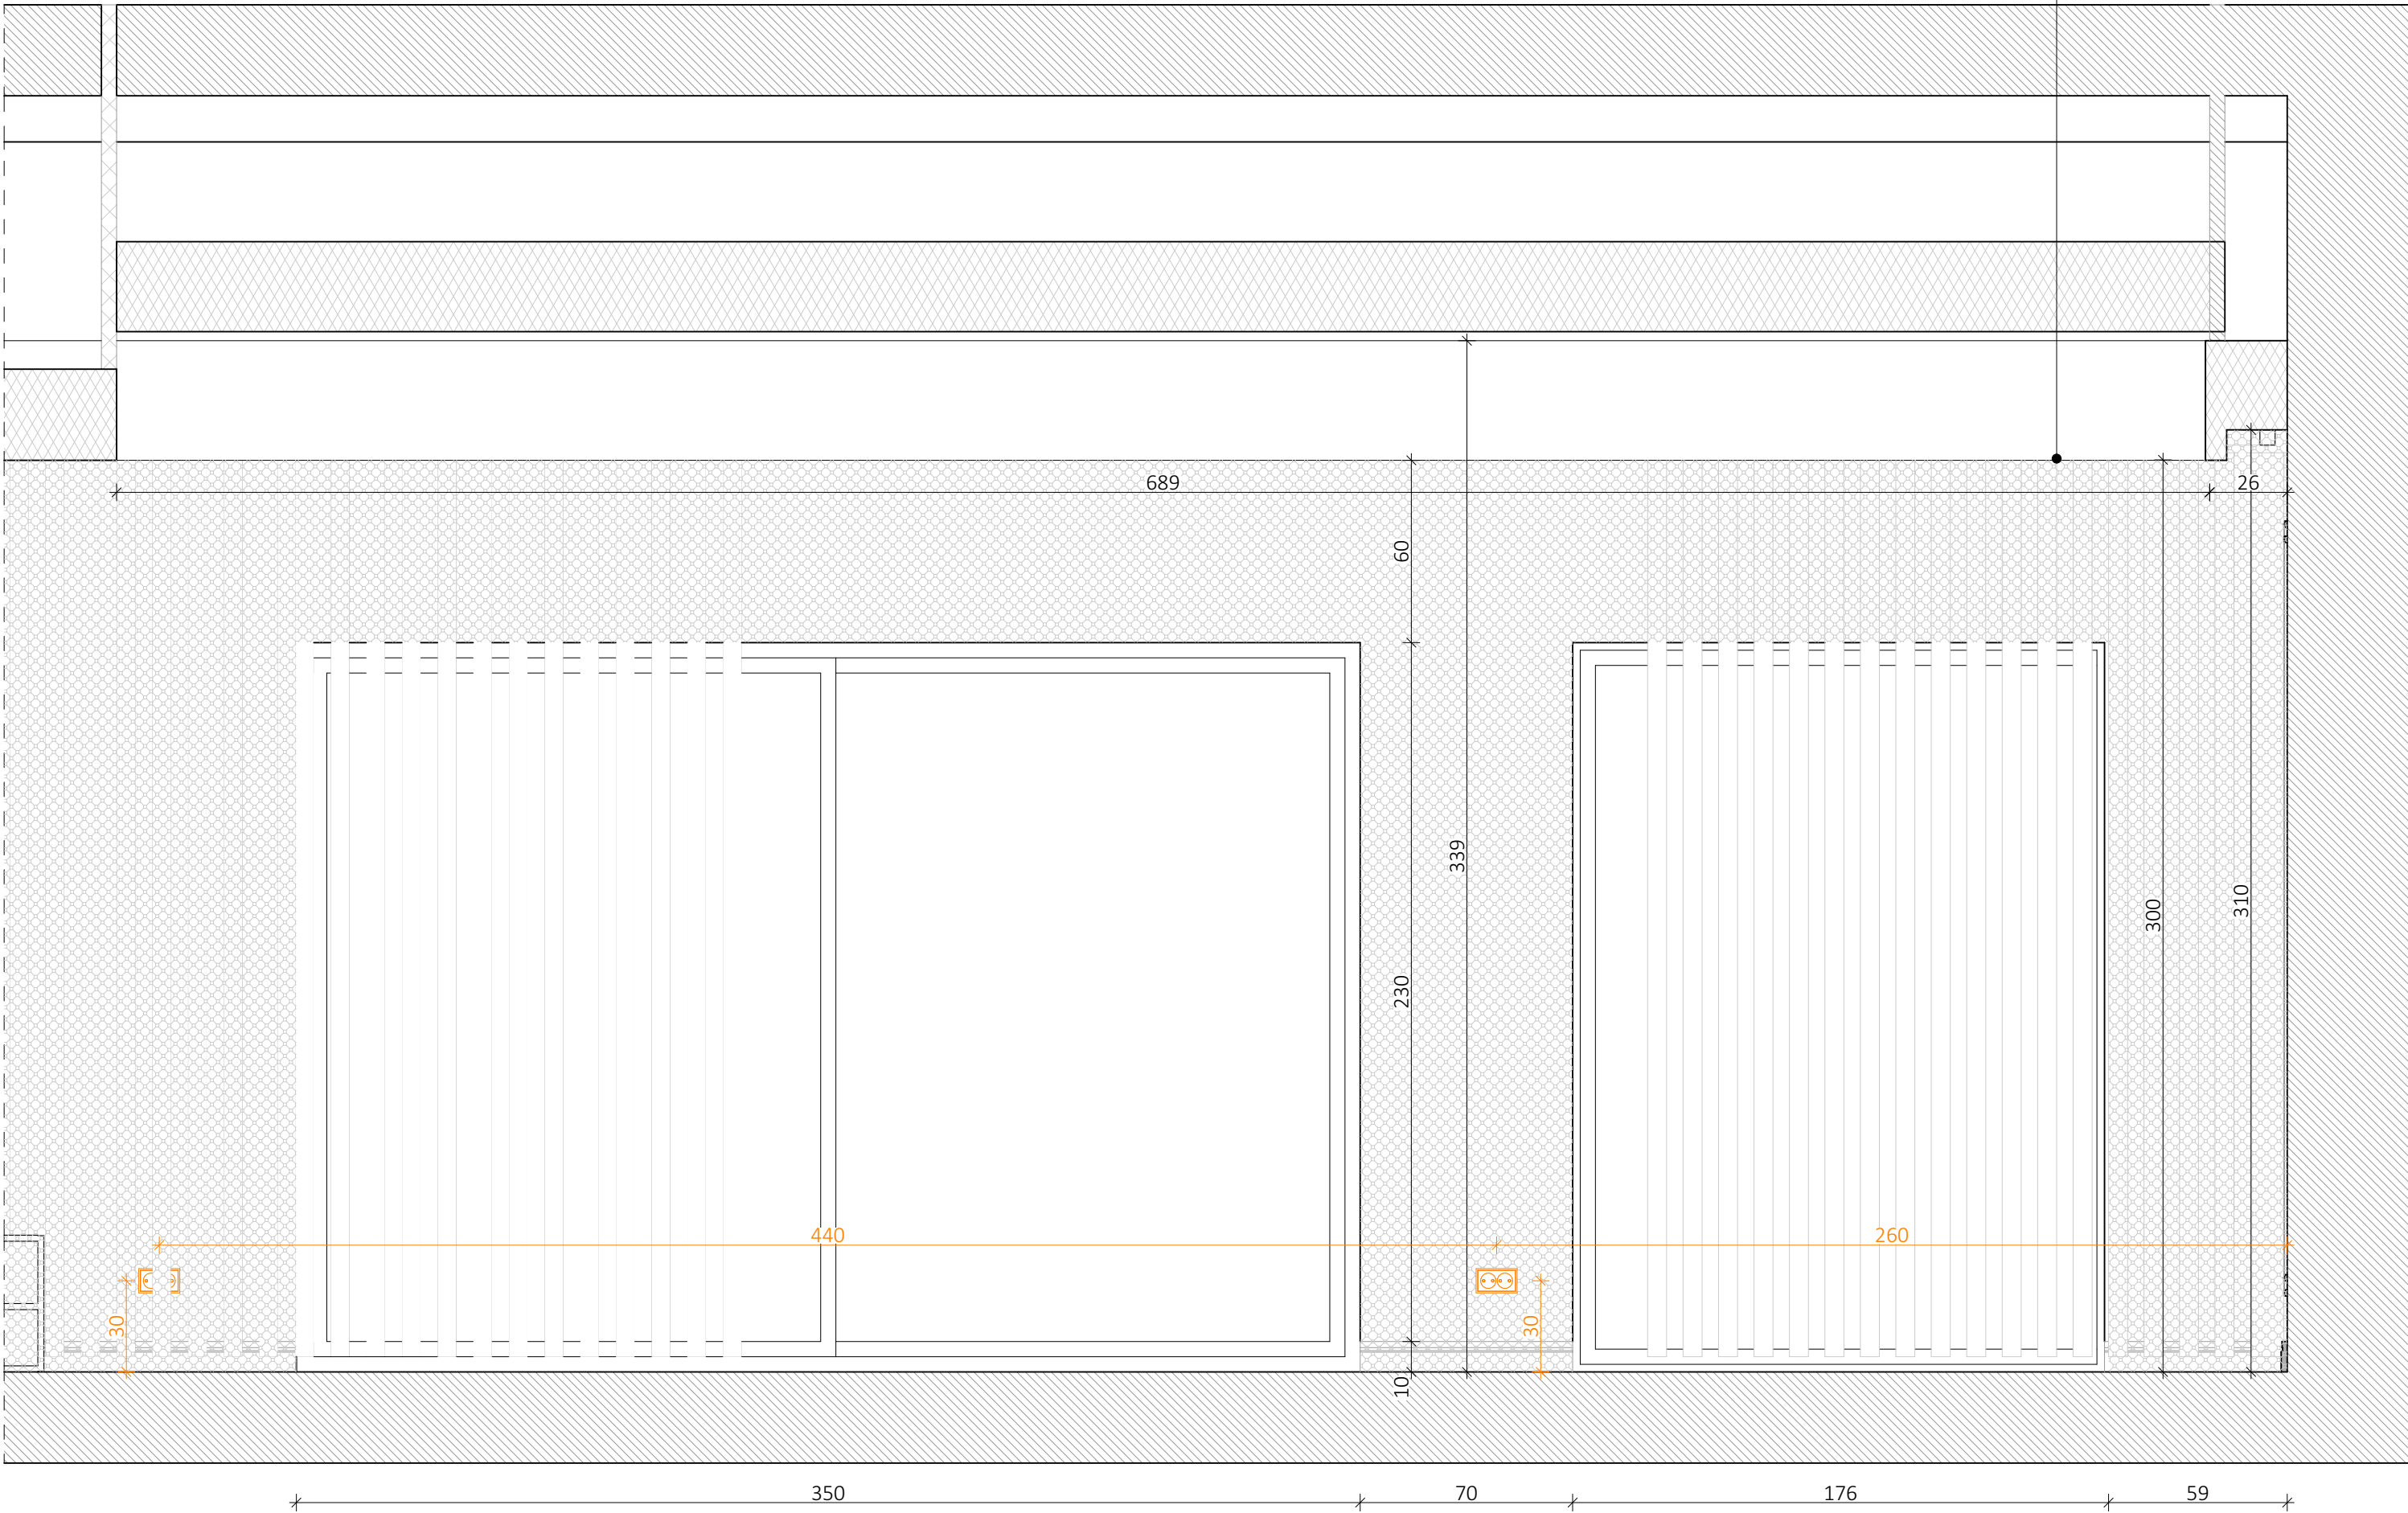

UWAGI


1. Niniejsza dokumentacja dotyczy Projektu Aranżacji Wnętrza.
2. Przed przystąpieniem do prac wykonawczych, wszystkie wymiary należy potwierdzić na budowie. Rozbieżności wymiarów należy skonsultować z projektantem.
3. Niejasności związane z projektem należy skonsultować z projektantem.
4. Projekt Aranżacji Wnętrza NIE obejmuje projektów, będących projektami architektoniczno-budowlanymi w rozumieniu ustawy Prawo Budowlane.
5. Instalacje elektryczna i hydrauliczna (sanitarna), a także prace remontowo-budowlane należy wykonać zgodnie z wytycznymi dokumentacji architektoniczno-budowlanej, z uwzględnieniem wytycznych zawartych w Projekcie Aranżacji Wnętrza. Wszystkie prace przy wykonywaniu wym. wyż. instalacji, muszą zostać wykonane przez specjalistów w zakresie danej dziedziny, z aktualnymi uprawnieniami do ich wykonywania. Muszą one zostać wykonane zgodnie z obowiązującymi normami, polskim prawem budowlanym i przy zachowaniu obowiązujących zasad BHP.
6. Projekt należy rozpatrywać w całości.

LEGENDA:

- SUFIT PODWIESZANY
- ŚCIANY MAŁOWANE NA KOLOR NCS S 1000-N
- PŁYTA LAMINOWANA SWISS KRONO Dąb beżowy D 4430 OV
- ŚCIANA WYKOŃCZONA EFEKTEM DEKORACYJNYM JEGER beton Verona
- PŁYTKI FIORANESE Prestige camico
- PŁYTA LAMINOWANA SWISS KRONO U164 VL, PE Antracyt / UNIKOLORY
- ŚCIANY MAŁOWANE NA KOLOR NCS S 8000-N
- PŁYTKI FIORANESE Passepartout
- ŚCIANY MAŁOWANE NA KOLOR BIAŁY
- SPIEK KWARCOWY ABK Sensi white calacatta gold
- PŁYTA LAMINOWANA FORMICA M0241 Polished Gold
- CZARNY, MATOWY LACOBEL LUB SZKŁO PRZEZROCZYSTE
- LUSTRO WKLEJANE

idea|| makers

nazwa rysunku: Salon - widok B	nr: 63
format wydruku:	A2
skala:	1:20
data:	20.01.2021
Inwestor:	
Projektant: mgr inż. arch. Dorota Walkarz	
Pracownia: idea makers	

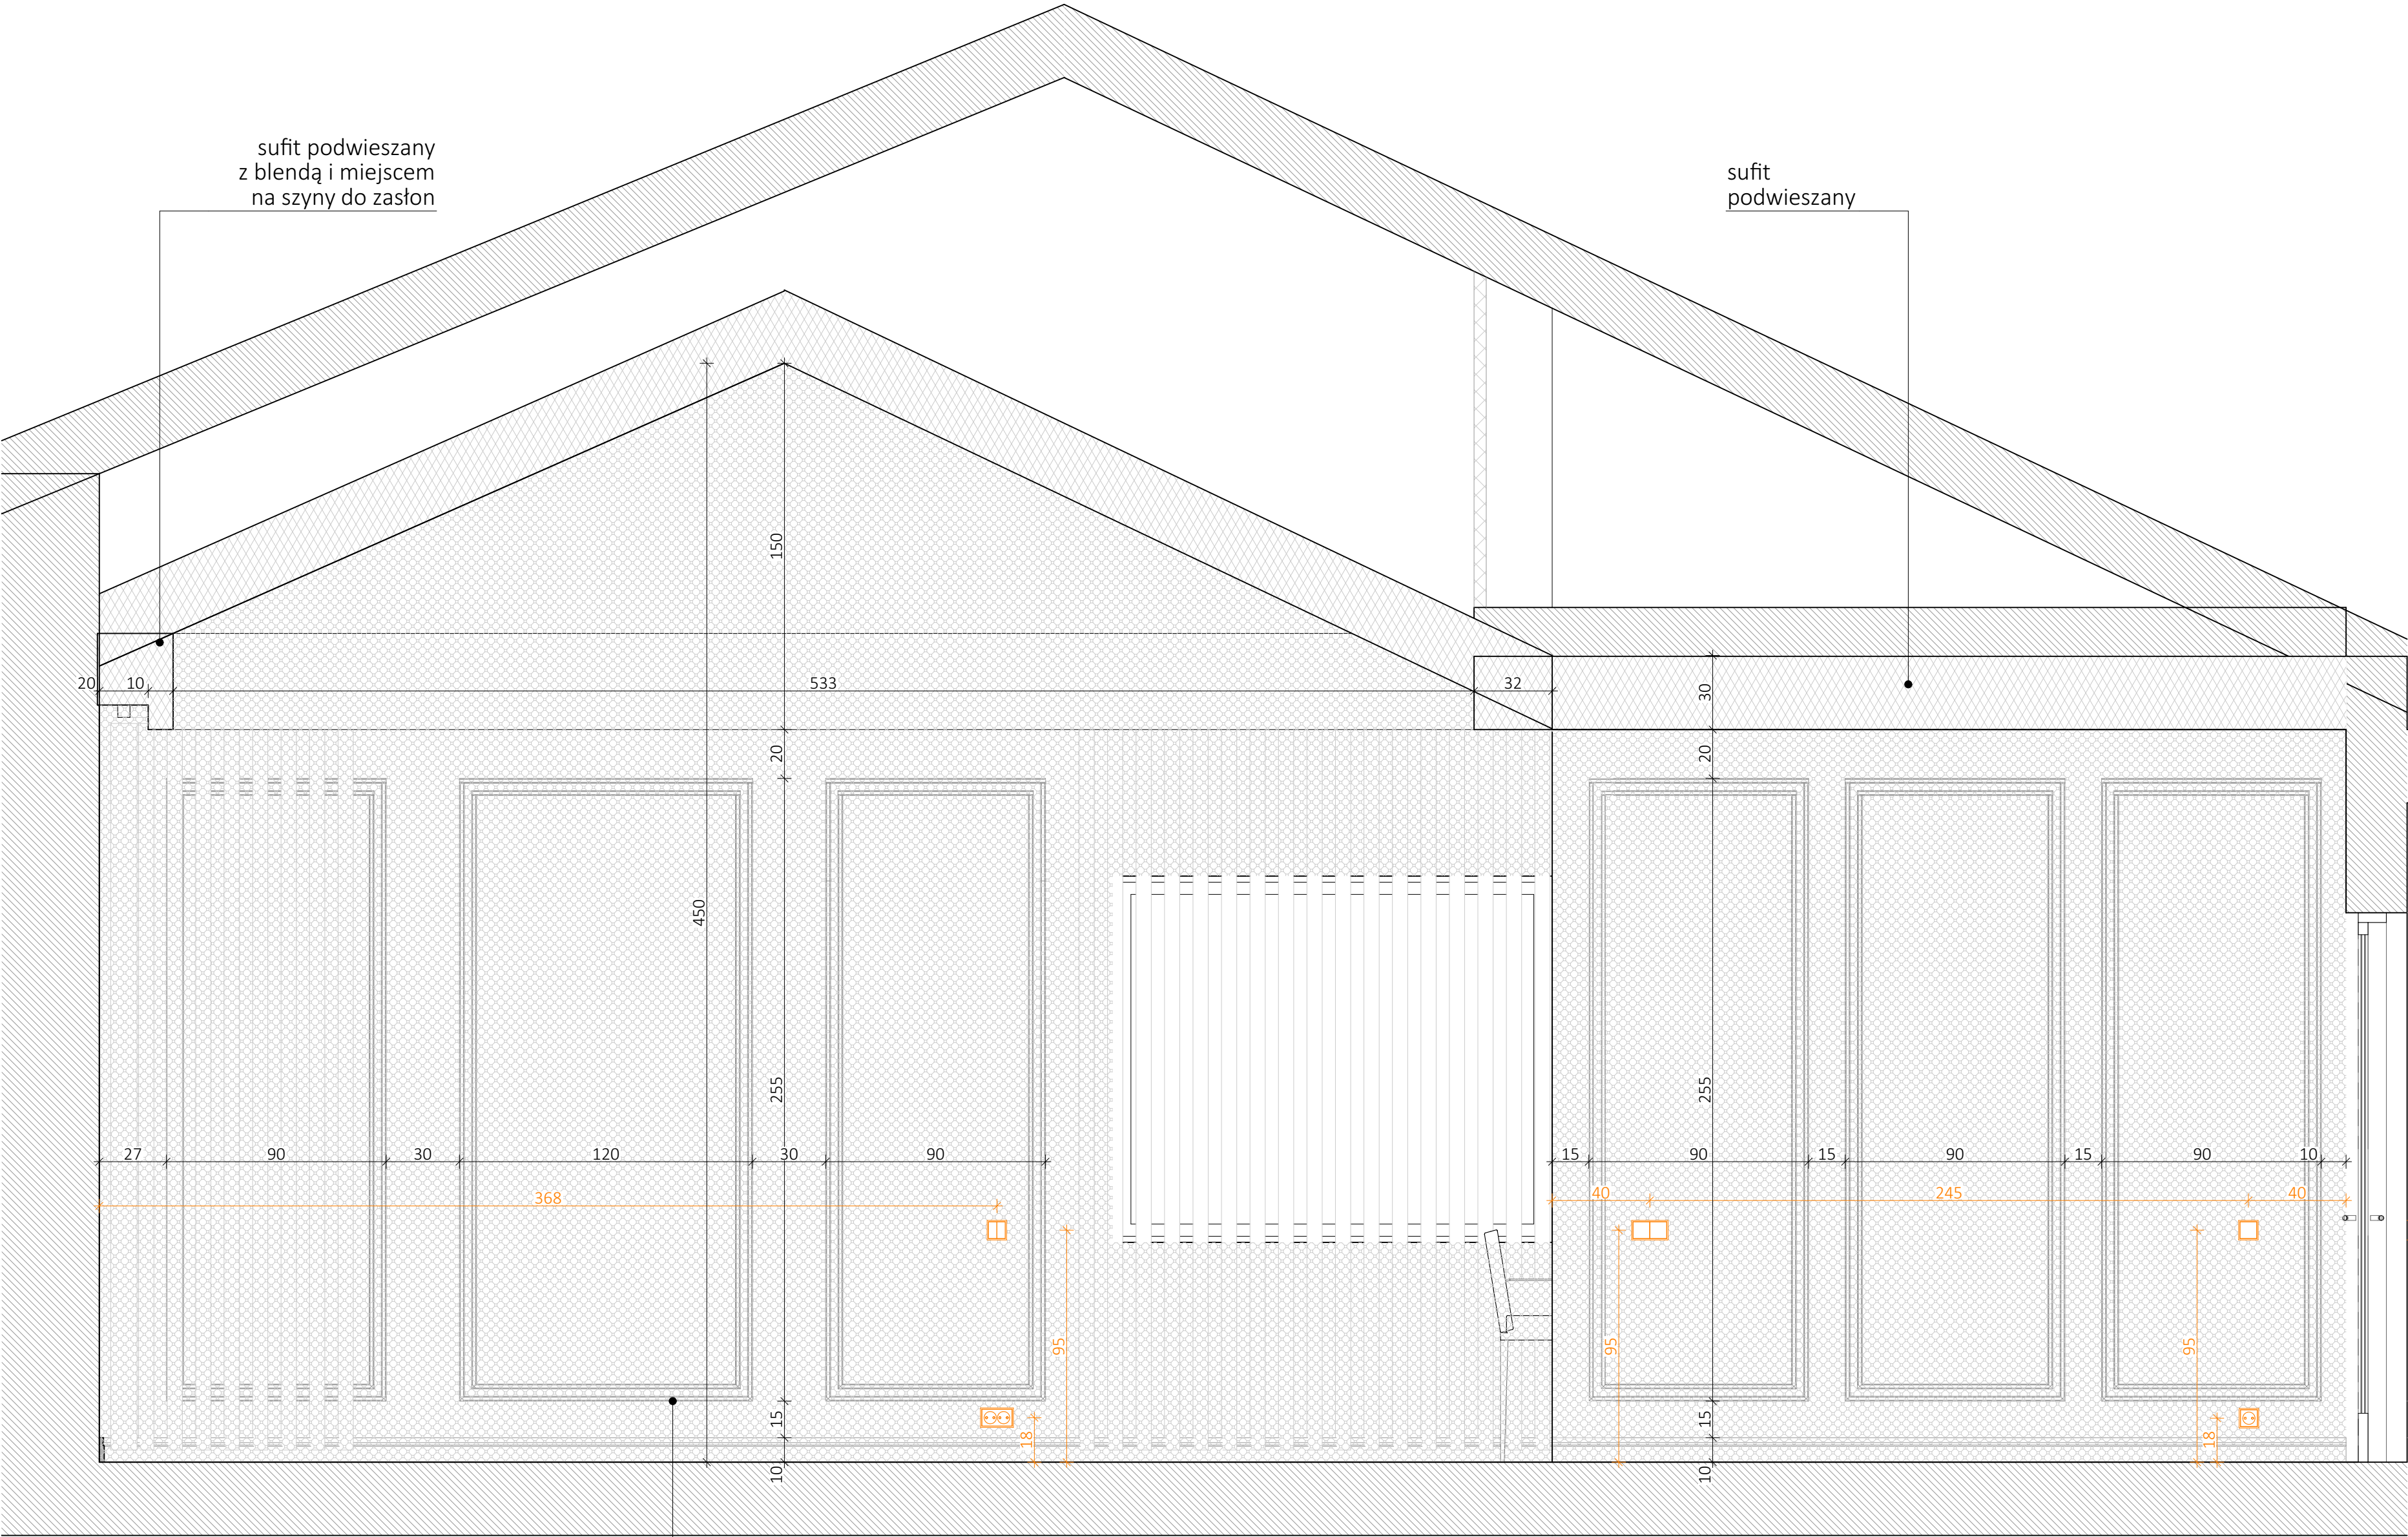

sufit podwieszany
z blendą i miejscem
na szyny do zasłon

sufit
podwieszany

sztukateria Orac Decor
od zewnątrz:
P8020
wewnątrz:
PX103
zachować 5cm odległości pomiędzy sztukateriami w
okienku

UWAGI


- Niniejsza dokumentacja dotyczy Projektu Aranżacji Wnętrza.
- Przed przystąpieniem do prac wykonawczych, wszystkie wymiary należy potwierdzić na budowie. Rozbieżności wymiarów należy skonsultować z projektantem.
- Niejasności związane z projektem należy skonsultować z projektantem.
- Projekt Aranżacji Wnętrza NIE obejmuje projektów, będących projektami architektoniczno-budowlanymi w rozumieniu ustawy Prawo Budowlane.
- Instalacje elektryczna i hydrauliczna (sanitarna), a także prace remontowo-budowlane należy wykonać zgodnie z wytycznymi dokumentacji architektoniczno-budowlanej, z uwzględnieniem wytycznych zawartych w Projekcie Aranżacji Wnętrza. Wszystkie prace przy wykonywaniu wym. wyż. instalacji, muszą zostać wykonane przez specjalistów w zakresie danej dziedziny, z aktualnymi uprawnieniami do ich wykonywania. Muszą one zostać wykonane zgodnie z obowiązującymi normami, polskim prawem budowlanym i przy zachowaniu obowiązujących zasad BHP.
- Projekt należy rozpatrywać w całości.

LEGENDA:

- SUFIT PODWIESZANY
- ŚCIANY MAŁOWANE NA KOLOR NCS S 1000-N
- PŁYTA LAMINOWANA SWISS KRONO Dąb beżowy D 4430 OV
- ŚCIANA WYKOŃCZONA EFEKTEM DEKORACYJNYM JEGER beton Verona
- PŁYTKI FIORANESE Prestige camico
- PŁYTA LAMINOWANA SWISS KRONO U164 VL, PE Antracyt / UNIKOLORY
- ŚCIANY MAŁOWANE NA KOLOR NCS S 8000-N
- PŁYTKI FIORANESE Passepartout
- ŚCIANY MAŁOWANE NA KOLOR BIAŁY
- SPIEK KWARCOWY ABK Sensi white calacatta gold
- PŁYTA LAMINOWANA FORMICA M0241 Polished Gold
- CZARNY, MATOWY LACOBEL LUB SZKŁO PRZEZROCZYSTE
- LUSTRO WKLEJANE

idea|| makers

nazwa rysunku: Salon - widok C	nr: 64
format wydruku: A2	
skala: 1:20	
data: 20.01.2021	
inwestor: Projektant: mgr inż. arch. Dorota Walkarz	
Pracownia: idea makers	

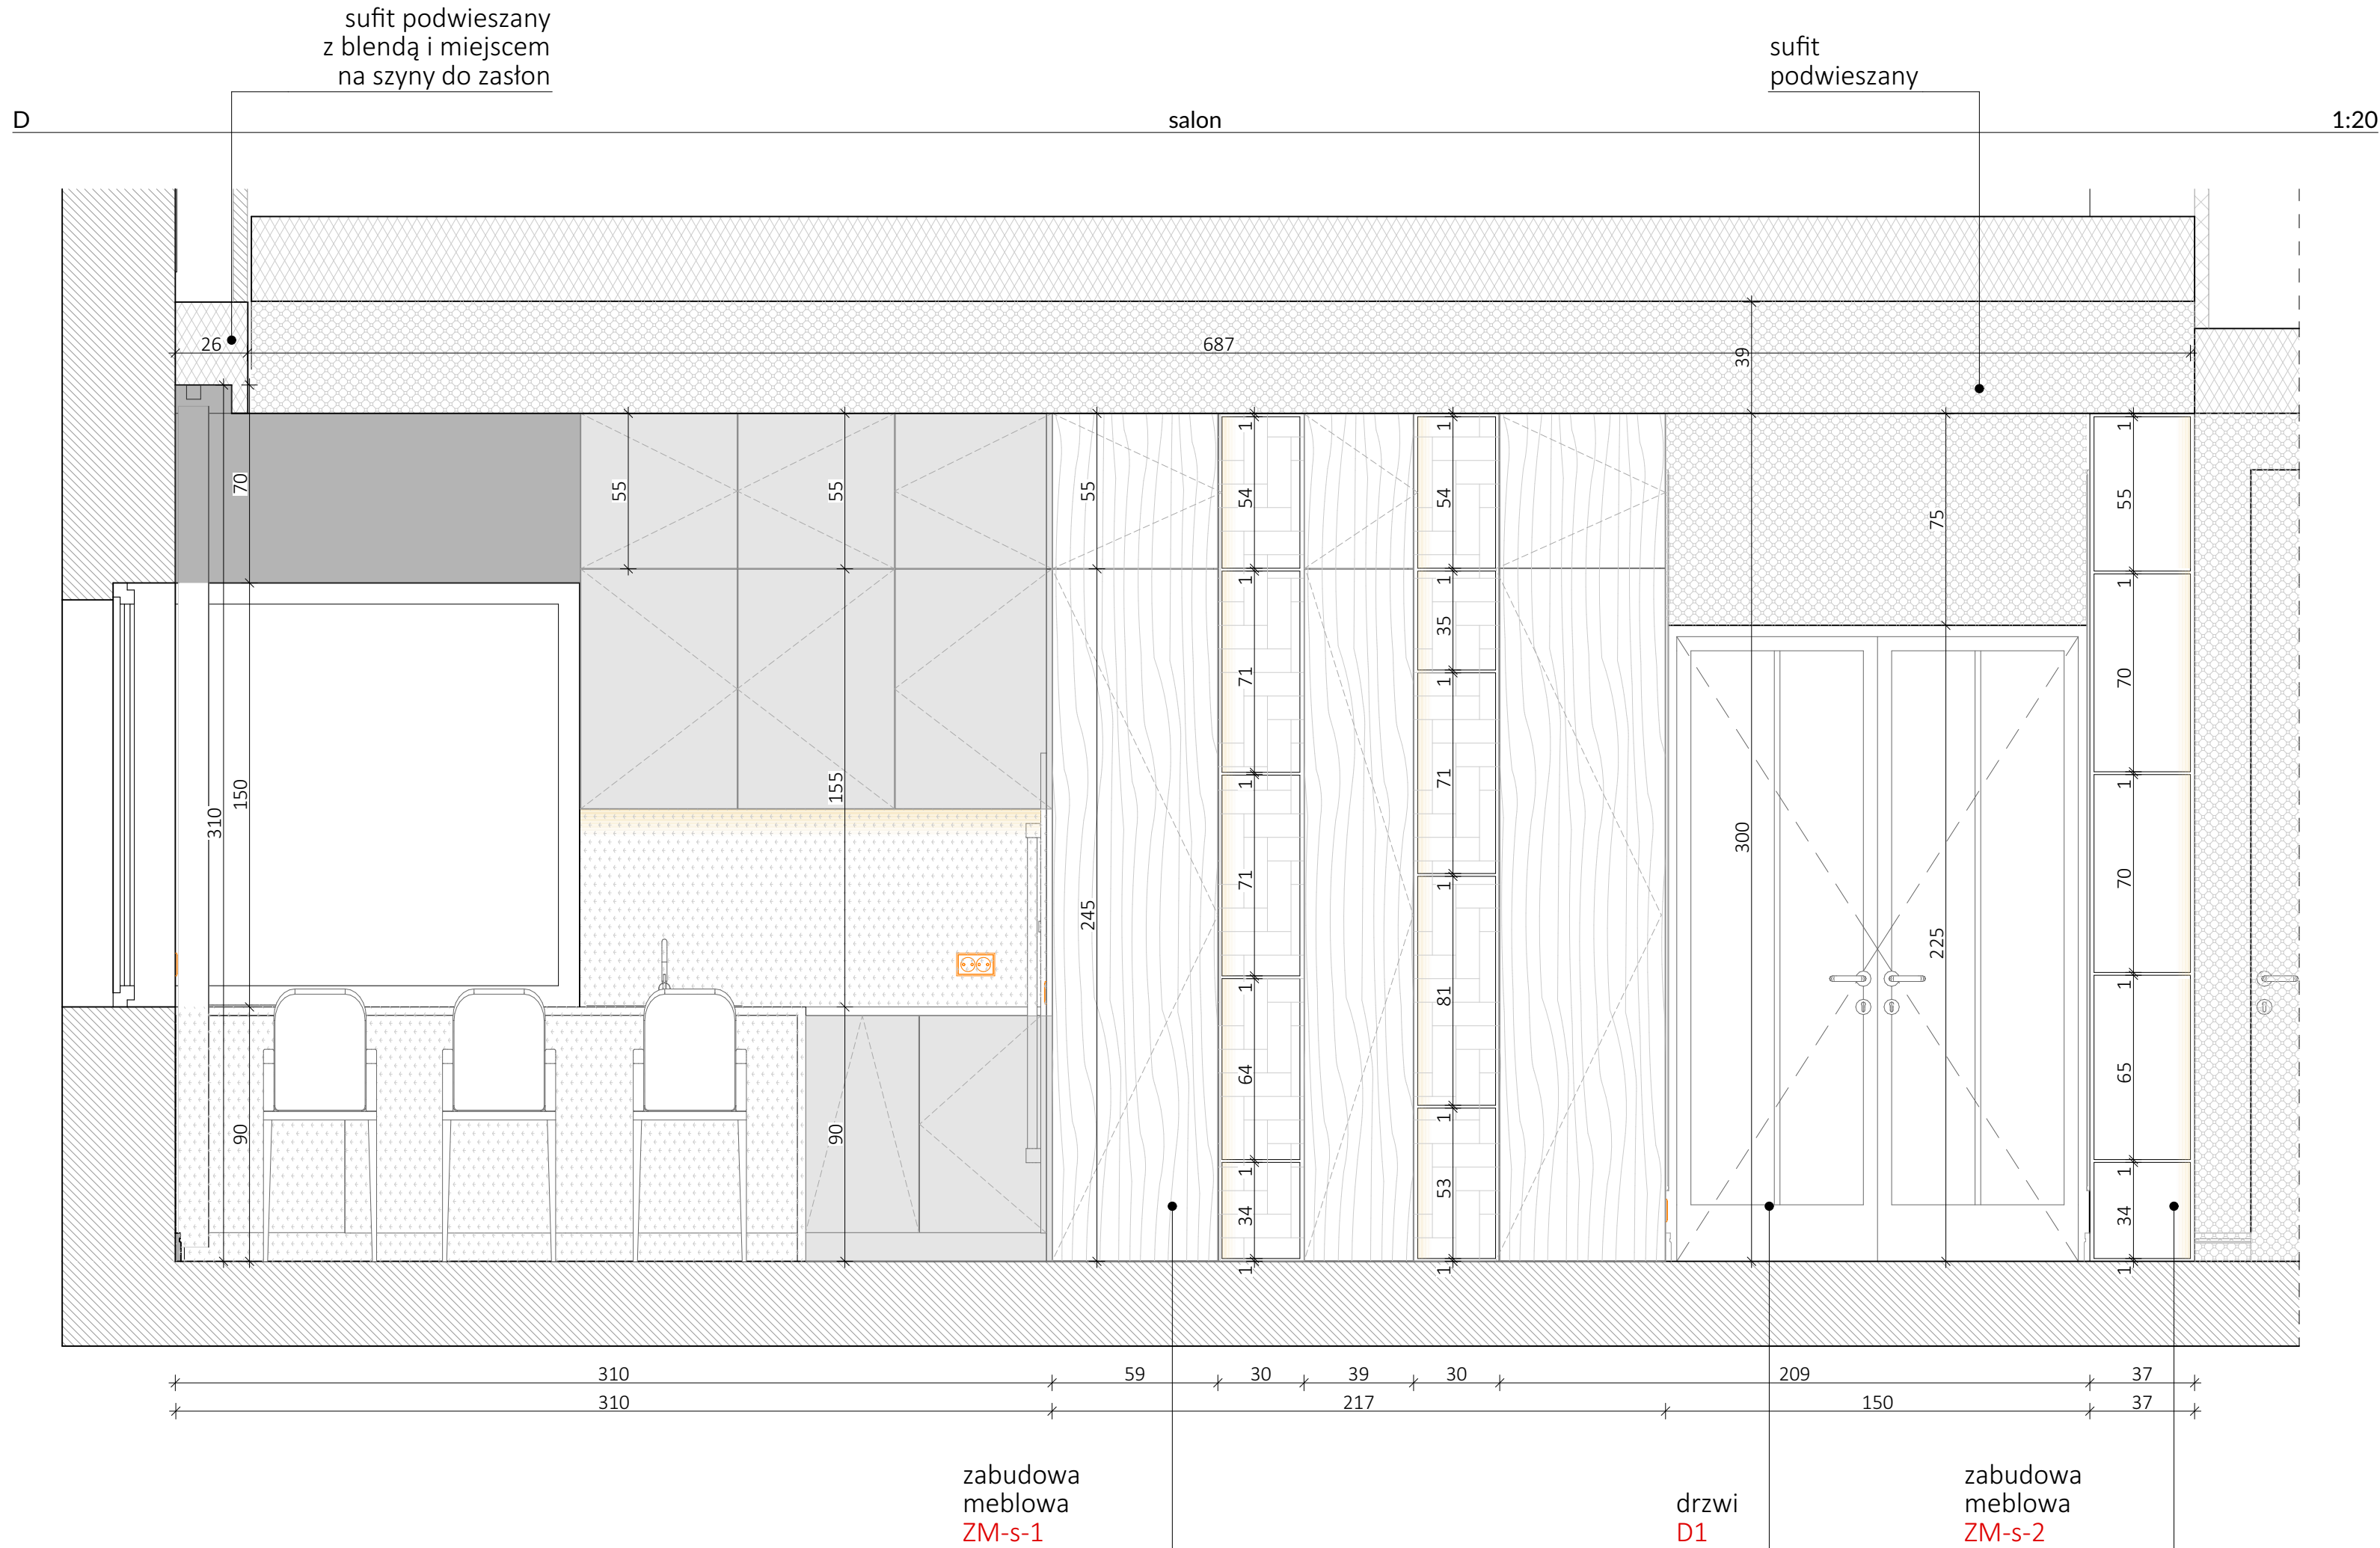

- UWAGI**
- Niniejsza dokumentacja dotyczy Projektu Aranżacji Wnętrza.
 - Przed przystąpieniem do prac wykonawczych, wszystkie wymiary należy potwierdzić na budowie. Rozbieżności wymiarów należy skonsultować z projektantem.
 - Niejasności związane z projektem należy skonsultować z projektantem.
 - Projekt Aranżacji Wnętrza NIE obejmuje projektów, będących projektami architektoniczno-budowlanymi w rozumieniu ustawy Prawo Budowlane.
 - Instalacje elektryczna i hydrauliczna (sanitarna), a także prace remontowo-budowlane należy wykonać zgodnie z wytycznymi dokumentacji architektoniczno-budowlanej, z uwzględnieniem wytycznych zawartych w Projekcie Aranżacji Wnętrza. Wszystkie prace przy wykonywaniu wym. wyż. instalacji, muszą zostać wykonane przez specjalistów w zakresie danej dziedziny, z aktualnymi uprawnieniami do ich wykonywania. Muszą one zostać wykonane zgodnie z obowiązującymi normami, polskim prawem budowlanym i przy zachowaniu obowiązujących zasad BHP.
 - Projekt należy rozpatrywać w całości.


- LEGENDA:**
- SUFIT PODWIESZANY
 - ŚCIANY MAŁOWANE NA KOLOR NCS S 1000-N
 - PŁYTA LAMINOWANA SWISS KRONO Dąb beżowy D 4430 OV
 - ŚCIANA WYKOŃCZONA EFEKTEM DEKORACYJNYM JEGER beton Verona
 - PŁYTKI FIORANESE Prestige camico
 - PŁYTA LAMINOWANA SWISS KRONO U164 VL, PE Antracyt / UNIKOLORY
 - ŚCIANY MAŁOWANE NA KOLOR NCS S 8000-N
 - PŁYTKI FIORANESE Passepartout
 - ŚCIANY MAŁOWANE NA KOLOR BIAŁY
 - SPIEK KWARCOWY ABK Sensi white calacatta gold
 - PŁYTA LAMINOWANA FORMICA M0241 Polished Gold
 - CZARNY, MATOWY LACOBEL LUB SZKŁO PRZEZROCZYSTE
 - LUSTRO WKLEJANE

idea|l| makers

nazwa rysunku: Salon - widok D	nr: 65
format wydruku:	A2
skala:	1:20
data:	20.01.2021
Inwestor:	
Projektant: mgr inż. arch. Dorota Walkarz	
Pracownia: idea l makers	

ZM-s-1 i 2


a

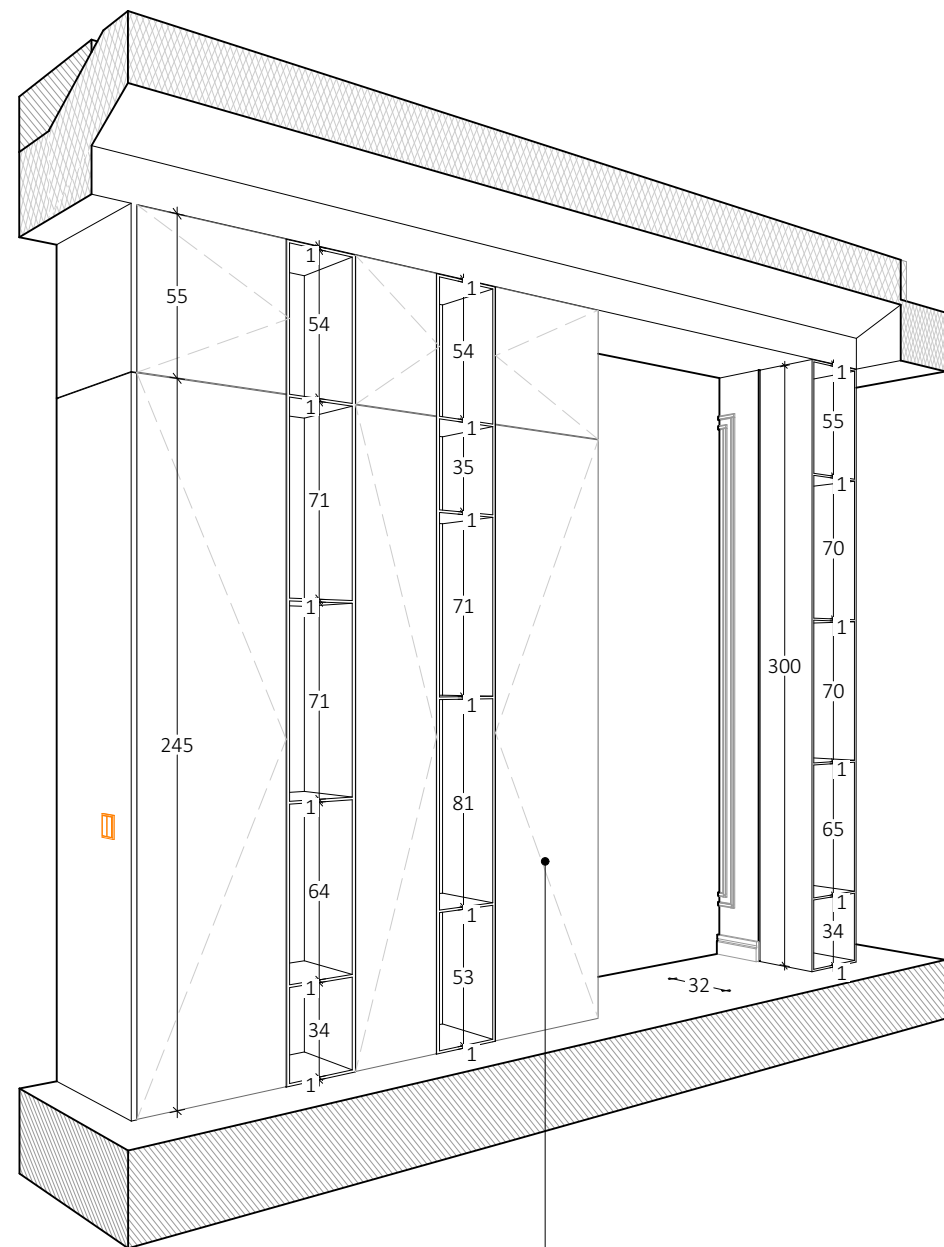

fronty i boki zabudowy: płyty laminowane
SWISS KRONO
D 1035 OW Dąb pradawny /
DREWNOPODOBNE
uchwyty: tip-on

ZM-s-1 i 2

wnętrze

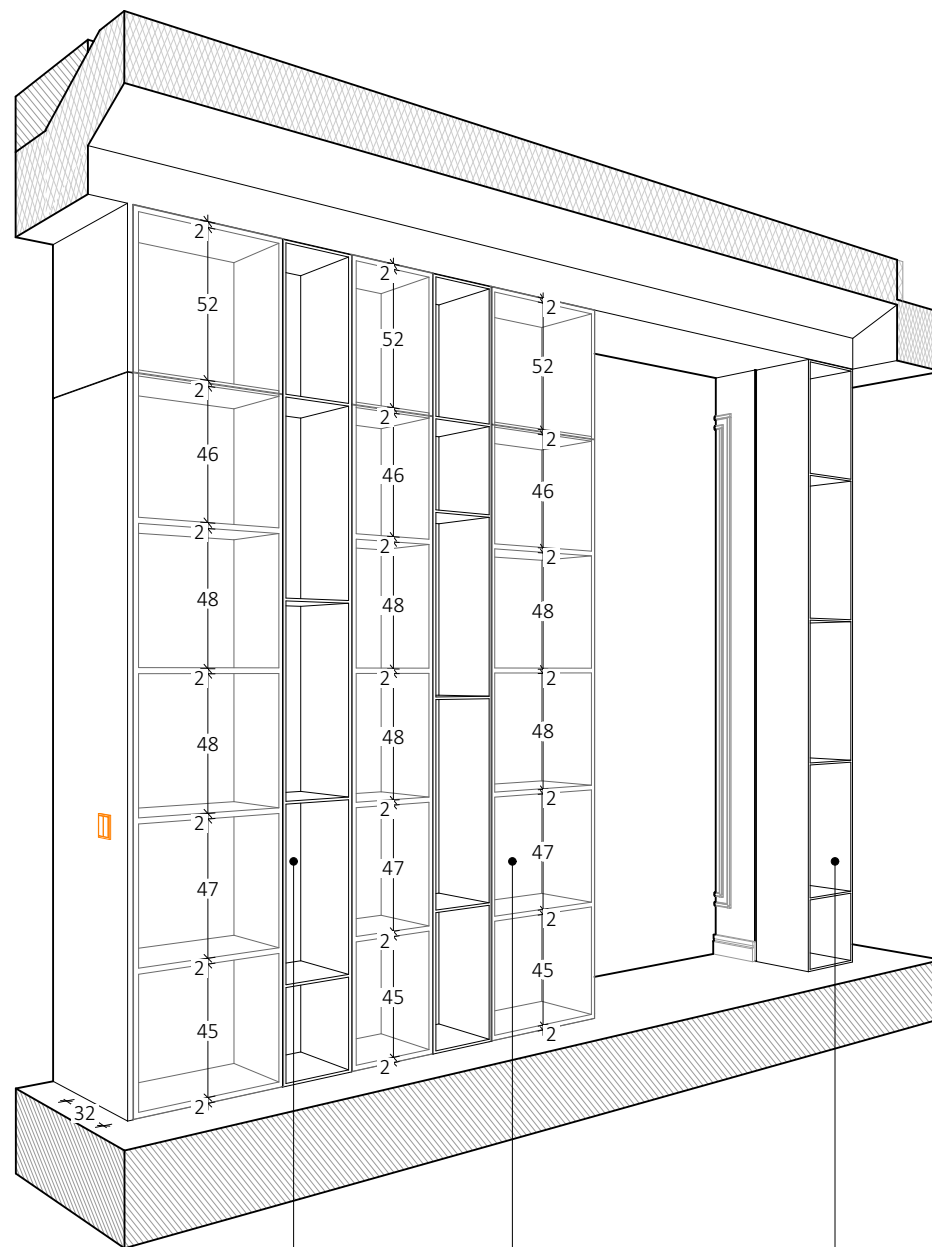

półki otwarte: płyta
laminowana
FORMICA
M0241 Polished Gold

wnętrze zabudowy
białe

półki otwarte: płyta
laminowana
SWISS KRONO
U3293 SM Biały polarny /
UNIKOLORY

UWAGI

1. Niniejsza dokumentacja dotyczy Projektu Aranżacji Wnętrza.
2. Przed przystąpieniem do prac wykonawczych, wszystkie wymiary należy potwierdzić na budowie. Rozbieżności wymiarów należy skonsultować z projektantem.
3. Niejasności związane z projektem należy skonsultować z projektantem.
4. Projekt Aranżacji Wnętrza NIE obejmuje projektów, będących projektami architektoniczno-budowlanymi w rozumieniu ustawy Prawo Budowlane.
5. Instalacje elektryczna i hydrauliczna (sanitarna), a także prace remontowo-budowlane należy wykonać zgodnie z wytycznymi dokumentacji architektoniczno-budowlanej, z uwzględnieniem wytycznych zawartych w Projekcie Aranżacji Wnętrza. Wszystkie prace przy wykonywaniu wym. wyż. instalacji, muszą zostać wykonane przez specjalistów w zakresie danej dziedziny, z aktualnymi uprawnieniami do ich wykonywania. Muszą one zostać wykonane zgodnie z obowiązującymi normami, polskim prawem budowlanym i przy zachowaniu obowiązujących zasad BHP.
6. Projekt należy rozpatrywać w całości.


LEGENDA:

	SUFIT PODWIESZANY		PLYTA LAMINOWANA FORMICA M0241 Polished Gold
	SCIANY MALOWANE NA KOLOR NCS S 1000-N		CZARNY, MATOWY LACOBEL LUB SZKŁO PRZECZYSTY
	PLYTA LAMINOWANA SWISS KRONO Dąb beżowy D 4430 OV		
	SCIANA WYKOŃCZONA EFEKTEM DEKORACYJNYM JESER beton Verona		
	PLYTKI FIORANESE Prestige carmicio		
	PLYTA LAMINOWANA SWISS KRONO U164 VL, PE Anthracit / UNIKOLORY		
	SCIANY MALOWANE NA KOLOR NCS S 8000-N		
	PLYTKI FIORANESE Passepartout		
	SCIANY MALOWANE NA KOLOR BIAŁY		
	SPIEK KWARCOWY ABK Sensi white calacatta gold		

idea|l| makers

nazwa rysunku: Salon - ZM-s-1 i ZM-s-2	nr: 66
format wydruku:	A3
skala:	
data:	20.01.2021
Inwestor:	
Projektant: mgr inż. arch. Dorota Walkarz	
Pracownia: idea l makers	


ZM-s-3

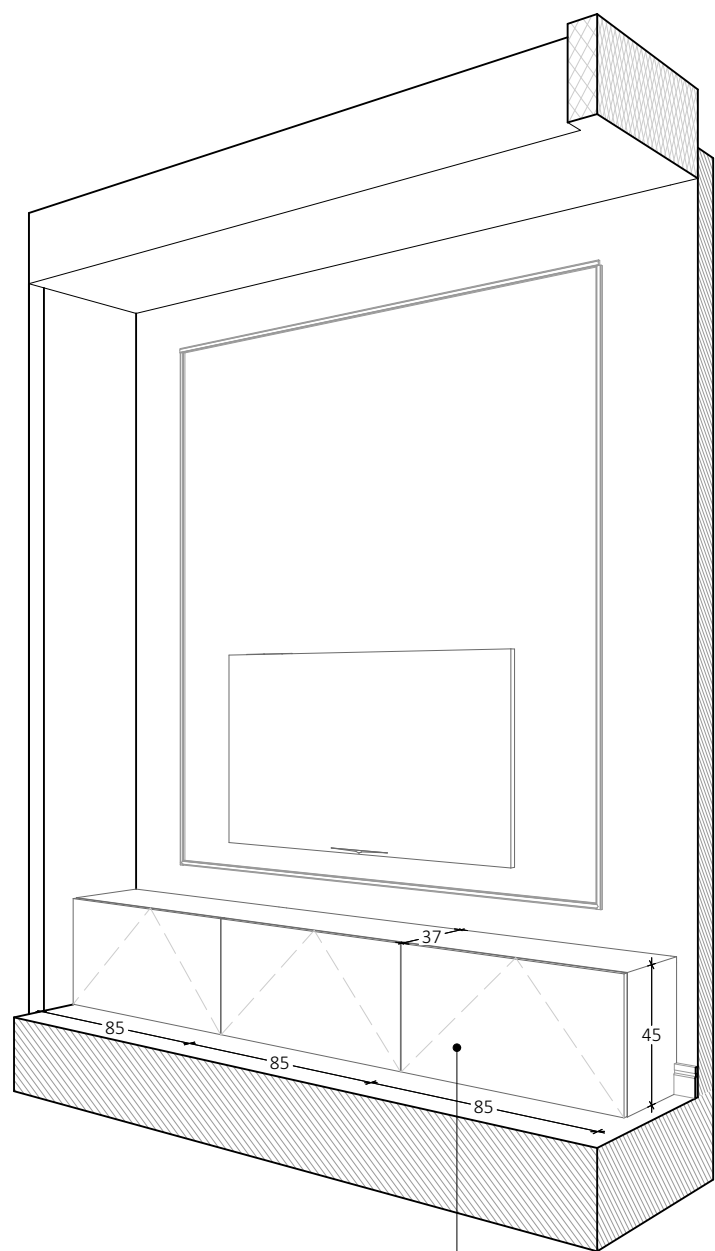

fronty i korpus zabudowy: płyty laminowane
SWISS KRONO
U164 VL, PE Antracyt / UNIKOLORY

ZM-s-3

wnętrze

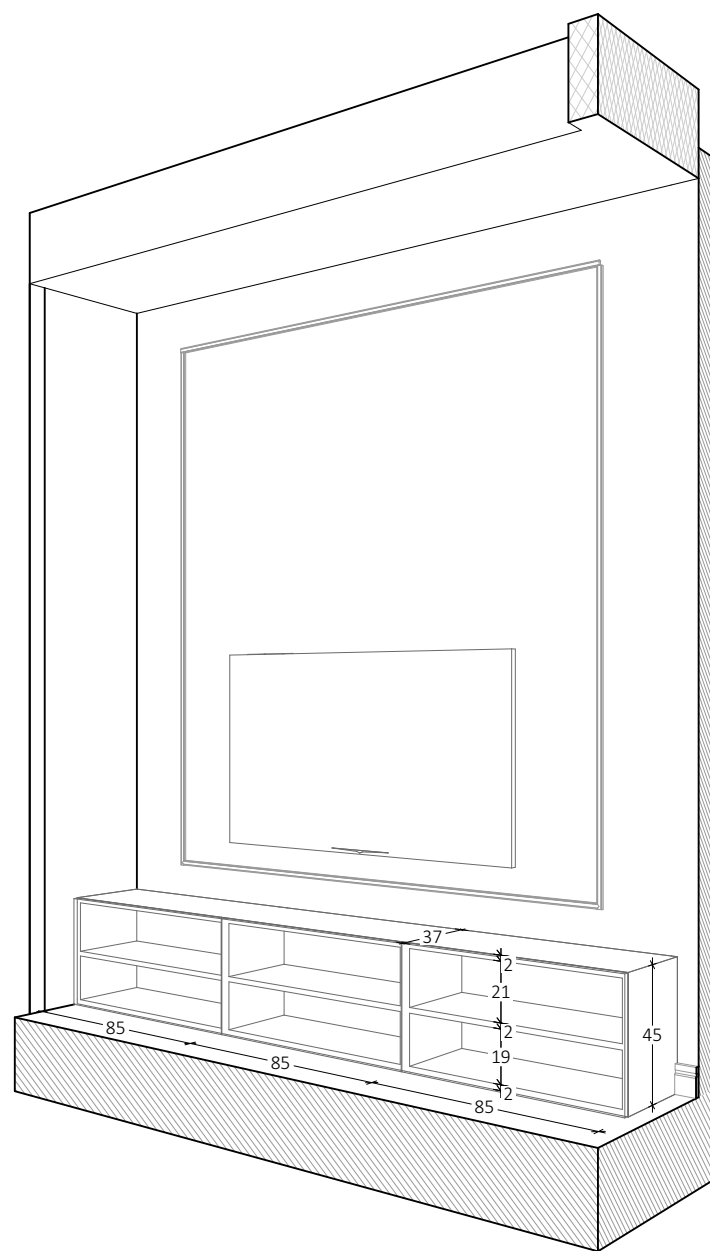

UWAGI

1. Niniejsza dokumentacja dotyczy Projektu Aranżacji Wnętrza.
2. Przed przystąpieniem do prac wykonawczych, wszystkie wymiary należy potwierdzić na budowie. Rozbieżności wymiarów należy skonsultować z projektantem.
3. Niejasności związane z projektem należy skonsultować z projektantem.
4. Projekt Aranżacji Wnętrza NIE obejmuje projektów, będących projektami architektoniczno-budowlanymi w rozumieniu ustawy Prawo Budowlane.
5. Instalacje elektryczna i hydrauliczna (sanitarna), a także prace remontowo-budowlane należy wykonać zgodnie z wytycznymi dokumentacji architektoniczno-budowlanej, z uwzględnieniem wytycznych zawartych w Projekcie Aranżacji Wnętrza. Wszystkie prace przy wykonywaniu wym. wyż. instalacji, muszą zostać wykonane przez specjalistów w zakresie danej dziedziny, z aktualnymi uprawnieniami do ich wykonywania. Muszą one zostać wykonane zgodnie z obowiązującymi normami, polskim prawem budowlanym i przy zachowaniu obowiązujących zasad BHP.
6. Projekt należy rozpatrywać w całości.

LEGENDA:

idea|l| makers

nazwa rysunku: Salon - ZM-s-3	nr: 67
format wydruku:	A3
skala:	
data:	20.01.2021
Inwestor:	
Projektant: mgr inż. arch. Dorota Walkarz	
Pracownia: idea l makers	



KUCHNIA

idea|| makers







UWAGI

1. Niniejsza dokumentacja dotyczy Projektu Aranżacji Wnętrza.
2. Przed przystąpieniem do prac wykonawczych, wszystkie wymiary należy potwierdzić na budowie. Rozbieżności wymiarów należy skonsultować z projektantem.
3. Niejasności związane z projektem należy skonsultować z projektantem.
4. Projekt Aranżacji Wnętrza NIE obejmuje projektów, będących projektami architektoniczno-budowlanymi w rozumieniu ustawy Prawo Budowlane.
5. Instalacje elektryczna i hydrauliczna (sanitarna), a także prace remontowo-budowlane należy wykonać zgodnie z wytycznymi dokumentacji architektoniczno-budowlanej, z uwzględnieniem wytycznych zawartych w Projekcie Aranżacji Wnętrza. Wszystkie prace przy wykonywaniu wym. wyż. instalacji, muszą zostać wykonane przez specjalistów w zakresie danej dziedziny, z aktualnymi uprawnieniami do ich wykonywania. Muszą one zostać wykonane zgodnie z obowiązującymi normami, polskim prawem budowlanym i przy zachowaniu obowiązujących zasad BHP.
6. Projekt należy rozpatrywać w całości.

LEGENDA:

idea|l| makers

nazwa rysunku: Kuchnia - widok aksonometryczny	nr: 70
format wydruku:	A3
skala:	
data:	20.01.2021
Inwestor:	
Projektant: mgr inż. arch. Dorota Walkarz	
Pracownia: idea l makers	

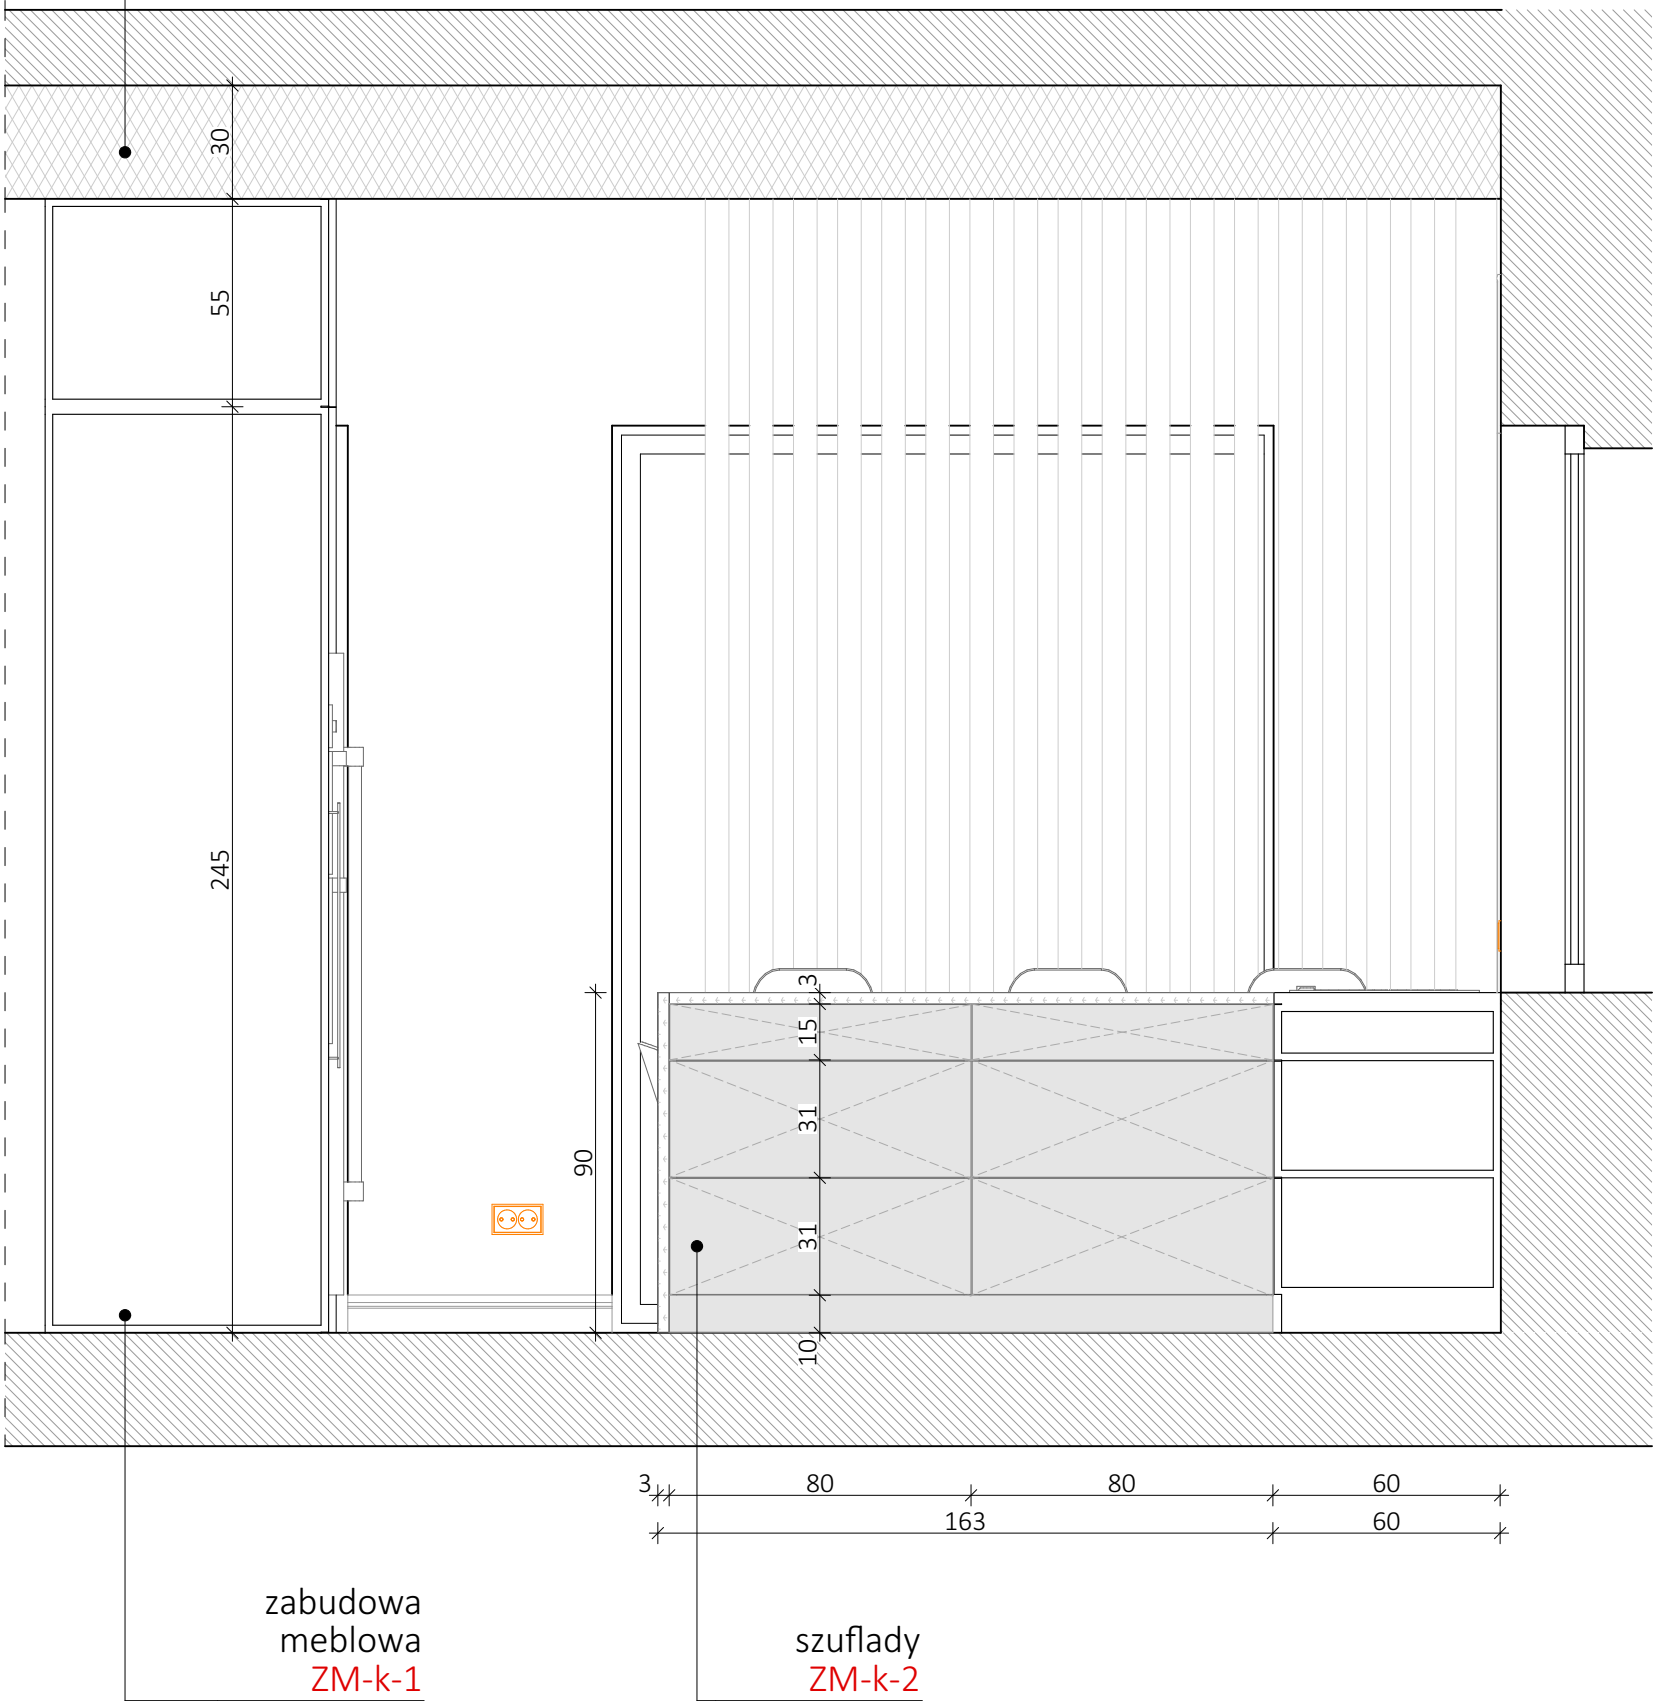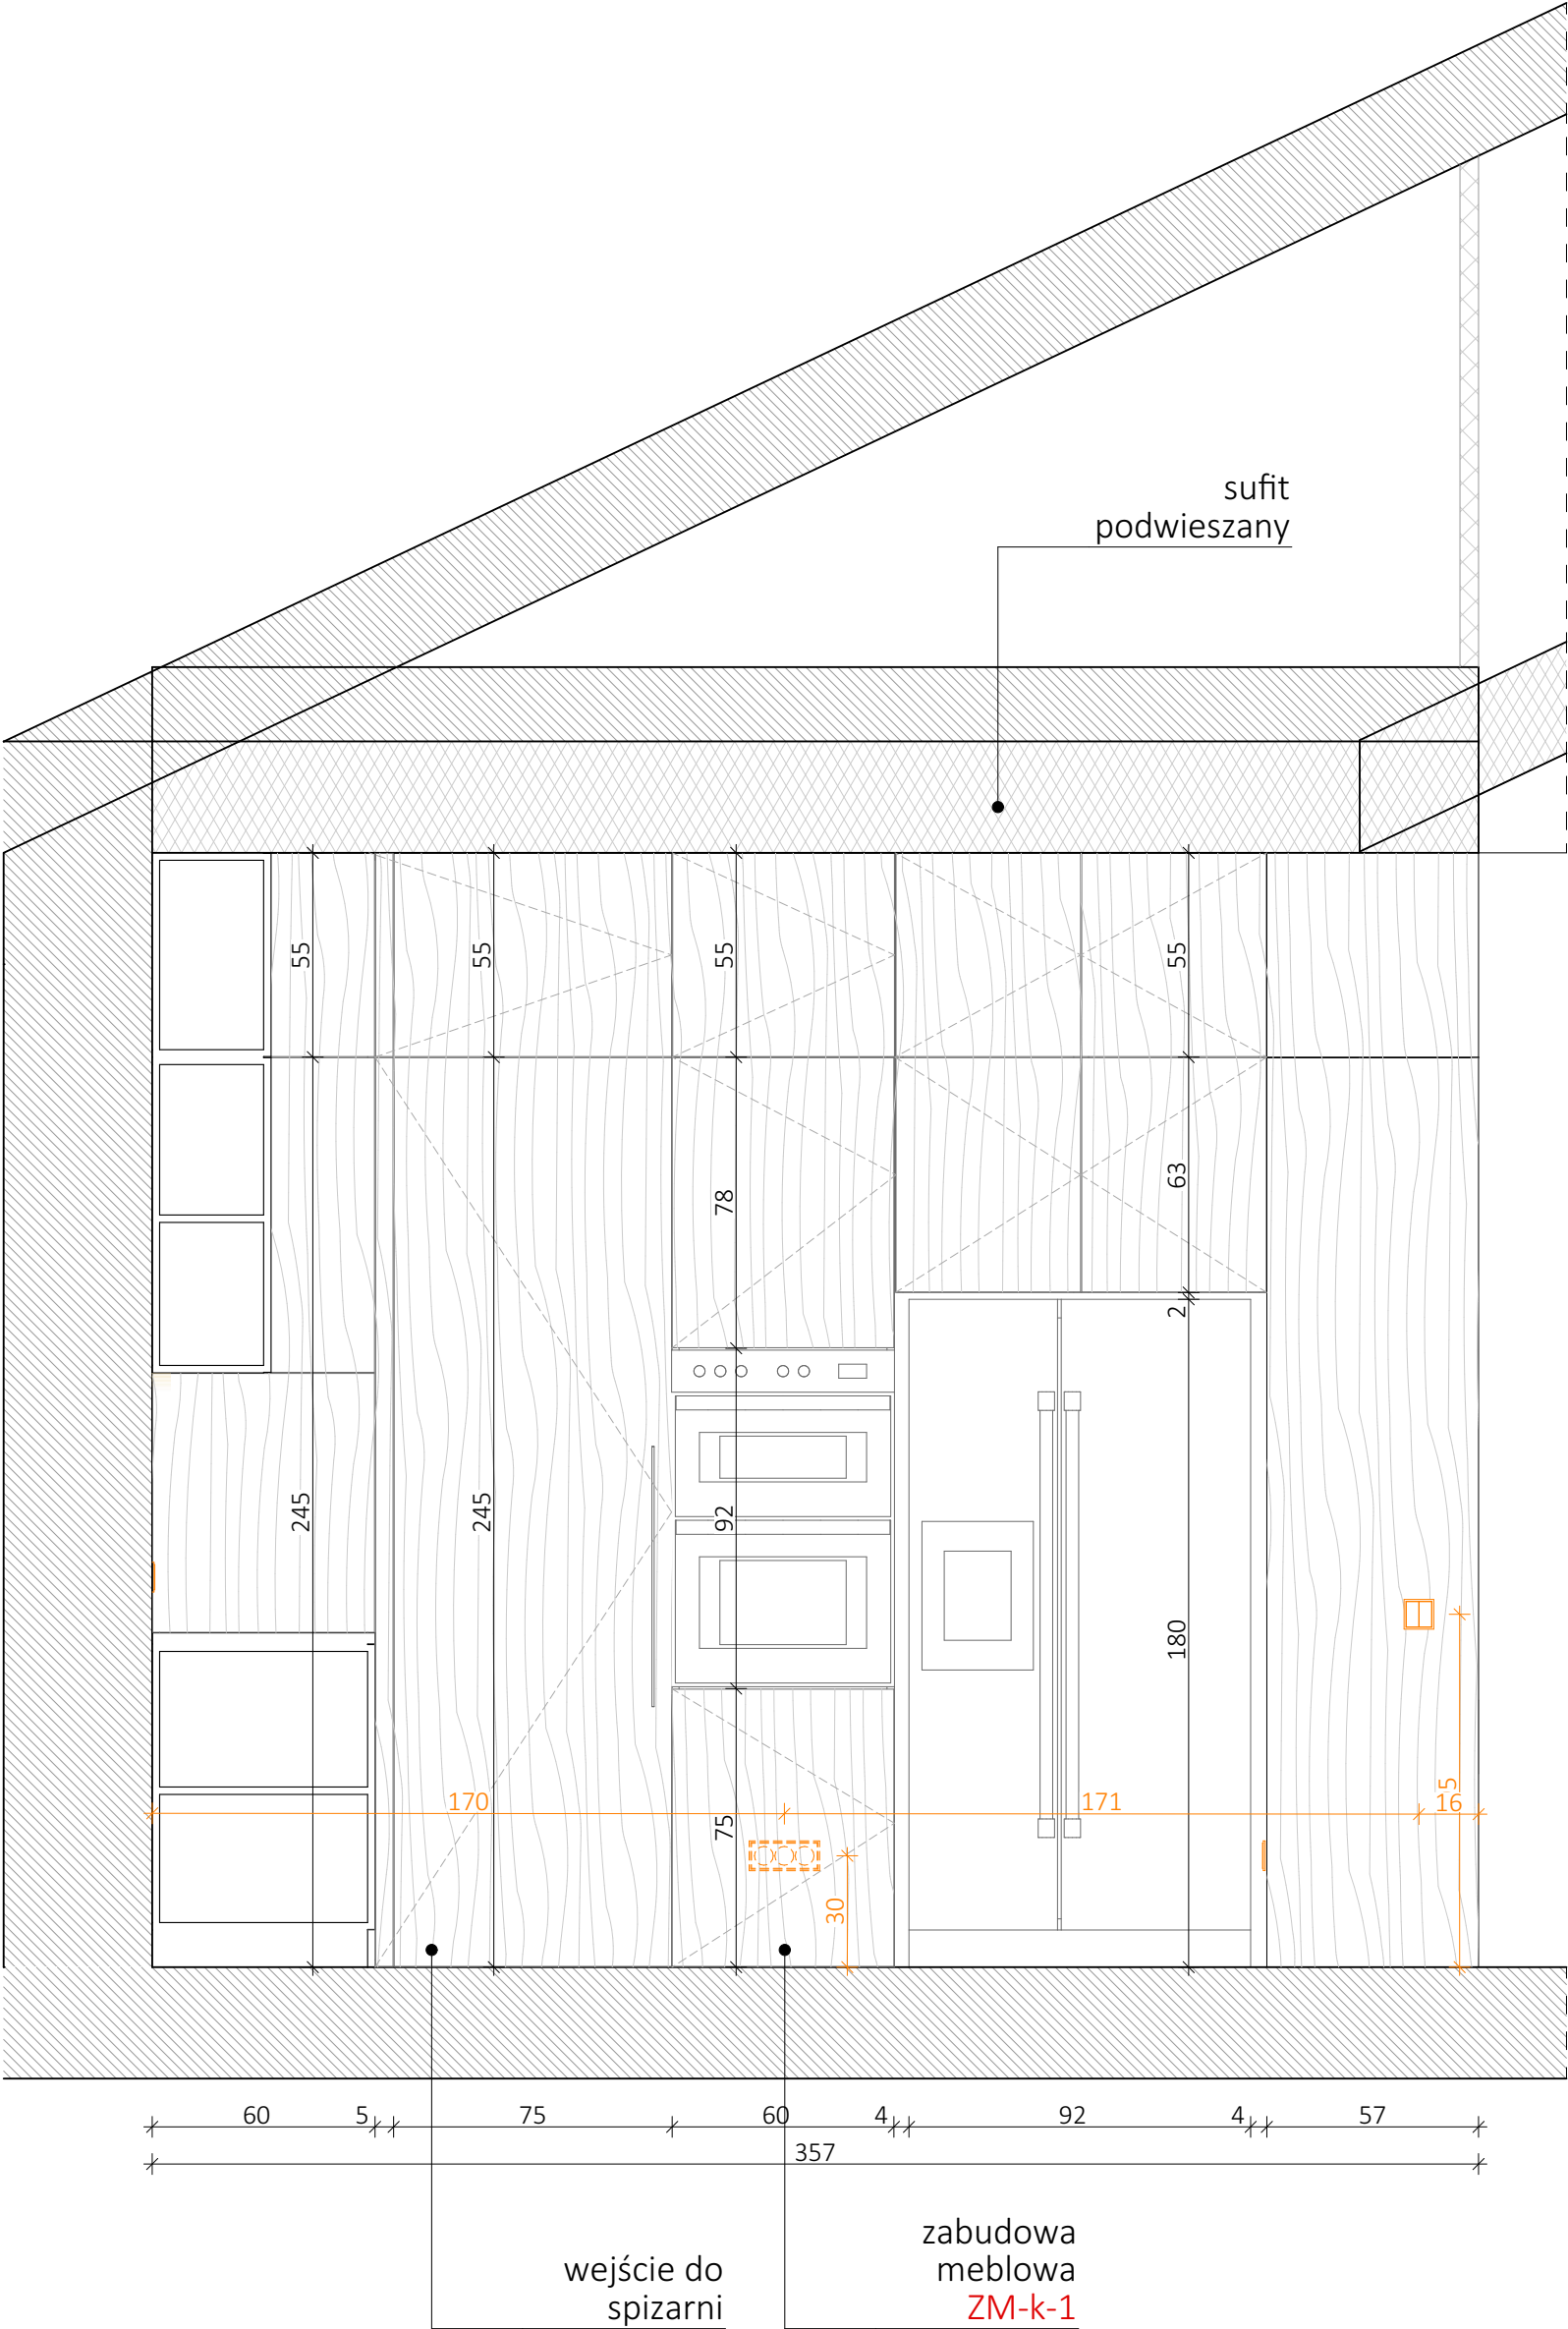


- UWAGI**
- Niniejsza dokumentacja dotyczy Projektu Aranżacji Wnętrza.
 - Przed przystąpieniem do prac wykonawczych, wszystkie wymiary należy potwierdzić na budowie. Rozbieżności wymiarów należy skonsultować z projektantem.
 - Niejasności związane z projektem należy skonsultować z projektantem.
 - Projekt Aranżacji Wnętrza NIE obejmuje projektów, będących projektami architektoniczno-budowlanymi w rozumieniu ustawy Prawo Budowlane.
 - Instalacje elektryczna i hydrauliczna (sanitarna), a także prace remontowo-budowlane należy wykonać zgodnie z wytycznymi dokumentacji architektoniczno-budowlanej, z uwzględnieniem wytycznych zawartych w Projekcie Aranżacji Wnętrza. Wszystkie prace przy wykonywaniu wym. wyż. instalacji, muszą zostać wykonane przez specjalistów w zakresie danej dziedziny, z aktualnymi uprawnieniami do ich wykonywania. Muszą one zostać wykonane zgodnie z obowiązującymi normami, polskim prawem budowlanym i przy zachowaniu obowiązujących zasad BHP.
 - Projekt należy rozpatrywać w całości.


- LEGENDA:**
- SUFIT PODWIESZANY
 - ŚCIANY MAŁOWANE NA KOLOR NCS S 1000-N
 - PŁYTA LAMINOWANA SWISS KRONO Dąb beżowy D 4430 OV
 - ŚCIANA WYKOŃCZONA EFEKTEM DEKORACYJNYM JEGER beton Verona
 - PŁYTKI FIORANESE Prestige camico
 - PŁYTA LAMINOWANA SWISS KRONO U164 VL, PE Antracyt / UNIKOLORY
 - ŚCIANY MAŁOWANE NA KOLOR NCS S 8000-N
 - PŁYTKI FIORANESE Passepartout
 - ŚCIANY MAŁOWANE NA KOLOR BIAŁY
 - SPIEK KWARCOWY ABK Sensi white calacatta gold
 - PŁYTA LAMINOWANA FORMICA M0241 Polished Gold
 - CZARNY, MATOWY LACOBEL LUB SZKŁO PRZEZROCZYSTE
 - LUSTRO WKLEJANE

idea|l makers

nazwa rysunku: Kuchnia - widoki A i B	nr: 71
format wydruku:	A2
skala:	1:20
data:	20.01.2021
Inwestor:	
Projektant: mgr inż. arch. Dorota Walkarz	
Pracownia: idea l makers	

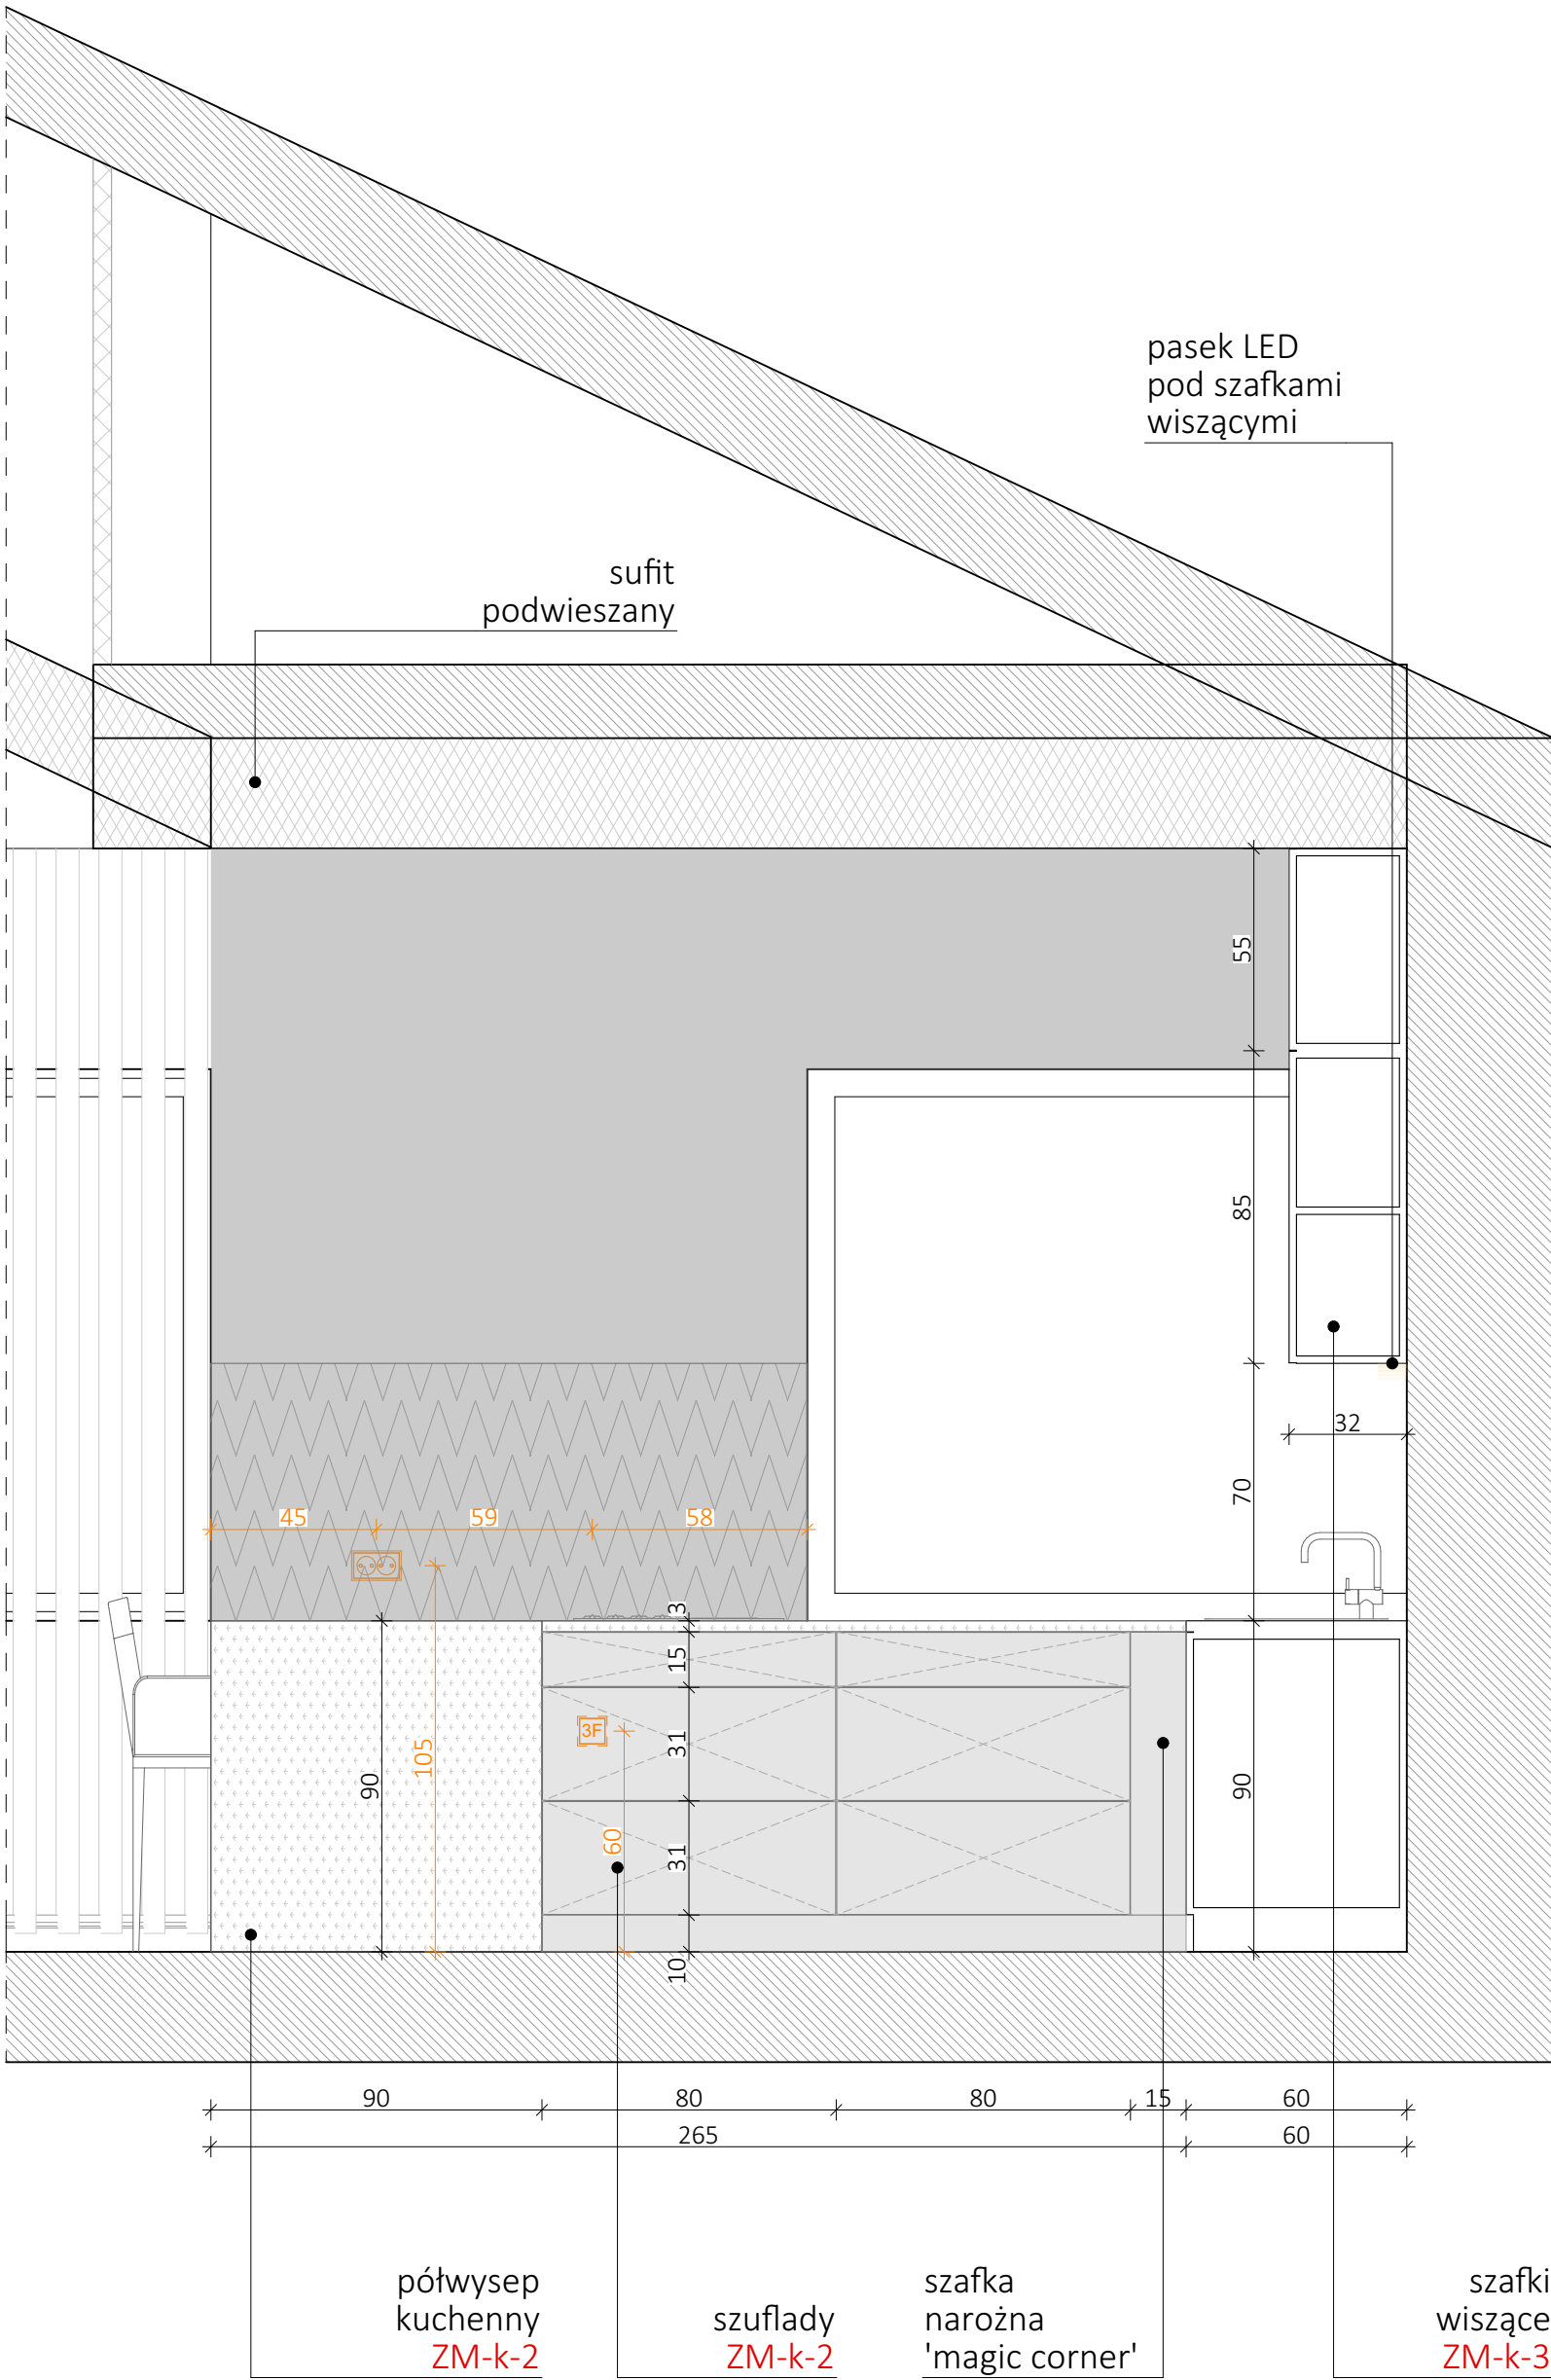

Wszystkie szafki i szuflady:
otwieranie z cofnięciem ramy
(bez frezowania ze względu
na płytę laminowaną. Można
wykonać uchyt frezowany
wybierając płytę lakierowaną
wkolorze NCS S-8000 N

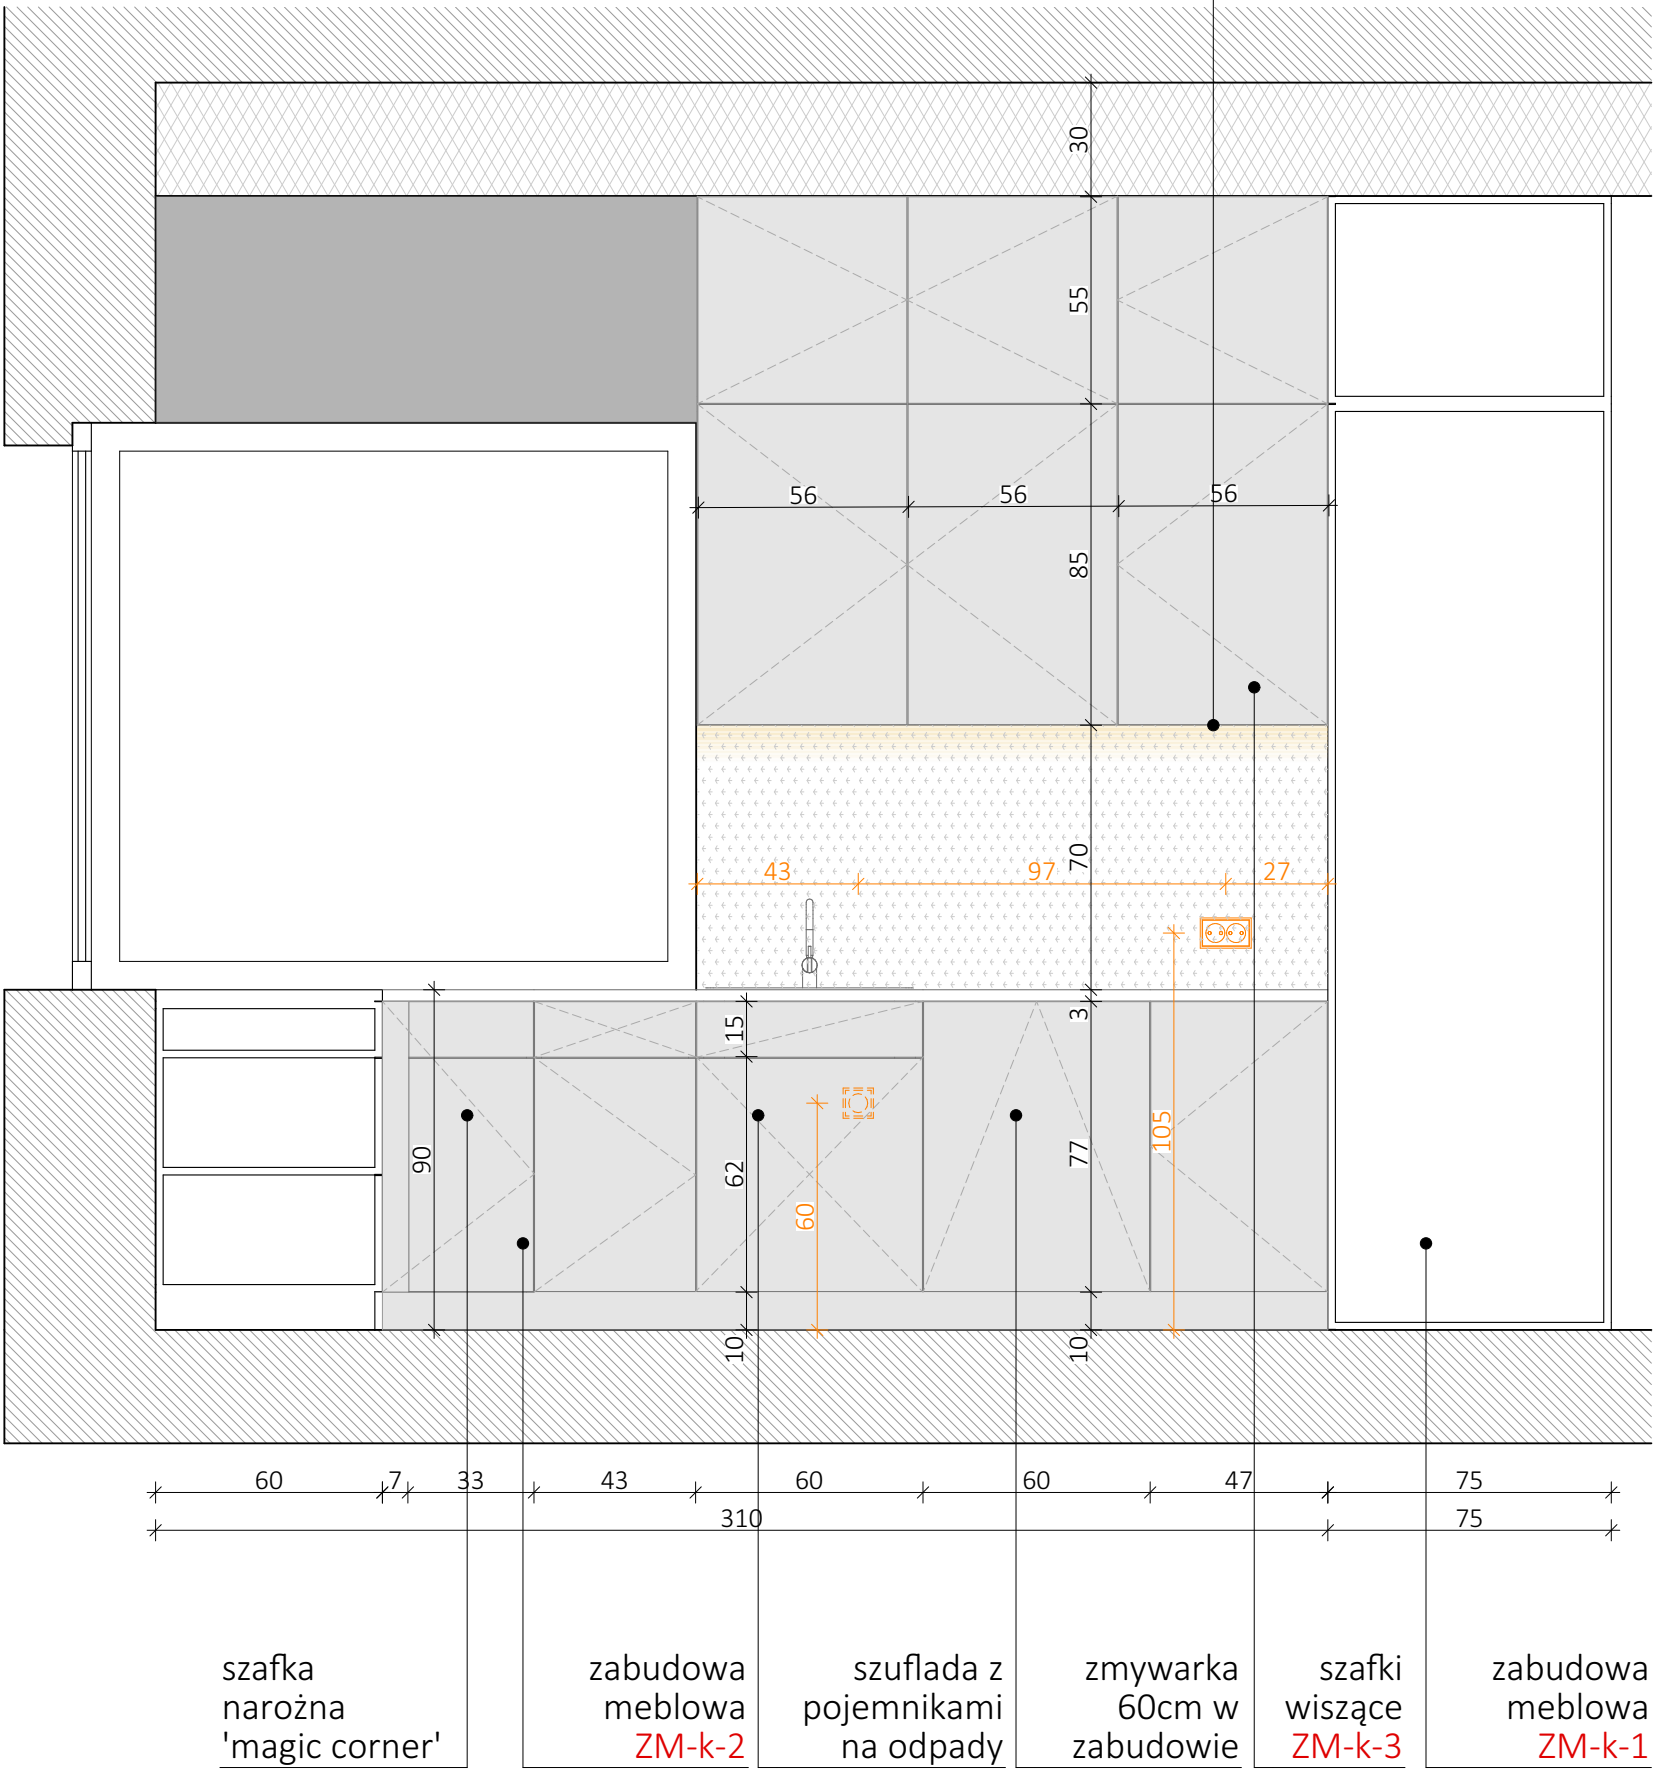

UWAGI

- Niniejsza dokumentacja dotyczy Projektu Aranżacji Wnętrza.
- Przed przystąpieniem do prac wykonawczych, wszystkie wymiary należy potwierdzić na budowie. Rozbieżności wymiarów należy skonsultować z projektantem.
- Niejasności związane z projektem należy skonsultować z projektantem.
- Projekt Aranżacji Wnętrza NIE obejmuje projektów, będących projektami architektoniczno-budowlanymi w rozumieniu ustawy Prawo Budowlane.
- Instalacje elektryczna i hydrauliczna (sanitarna), a także prace remontowo-budowlane należy wykonać zgodnie z wytycznymi dokumentacji architektoniczno-budowlanej, z uwzględnieniem wytycznych zawartych w Projekcie Aranżacji Wnętrza. Wszystkie prace przy wykonywaniu wym. wyż. instalacji, muszą zostać wykonane przez specjalistów w zakresie danej dziedziny, z aktualnymi uprawnieniami do ich wykonywania. Muszą one zostać wykonane zgodnie z obowiązującymi normami, polskim prawem budowlanym i przy zachowaniu obowiązujących zasad BHP.
- Projekt należy rozpatrywać w całości.


LEGENDA:

- SUFIT PODWIESZANY
- ŚCIANY MAŁOWANE NA KOLOR NCS S 1000-N
- PŁYTA LAMINOWANA SWISS KRONO Dąb beżowy D 4430 OV
- ŚCIANA WYKOŃCZONA EFEKTEM DEKORACYJNYM JEGER beton Verona
- PŁYTKI FIORANESE Prestige camico
- PŁYTA LAMINOWANA SWISS KRONO U164 VL, PE Antracyt / UNIKOLORY
- ŚCIANY MAŁOWANE NA KOLOR NCS S 8000-N
- PŁYTKI FIORANESE Passepartout
- ŚCIANY MAŁOWANE NA KOLOR BIAŁY
- SPIEK KWARCOWY ABK Sensi white calacatta gold
- PŁYTA LAMINOWANA FORMICA M0241 Polished Gold
- CZARNY, MATOWY LACOBEL LUB SZKŁO PRZEZROCZYSTE
- LUSTRO WKLEJANE

idea|l| makers

nazwa rysunku: Kuchnia - widoki C i D	nr: 72
format wydruku:	A2
skala:	1:20
data:	20.01.2021
Inwestor:	
Projektant:	mgr inż. arch. Dorota Walkarz
Pracownia:	idea l makers

wnętrze

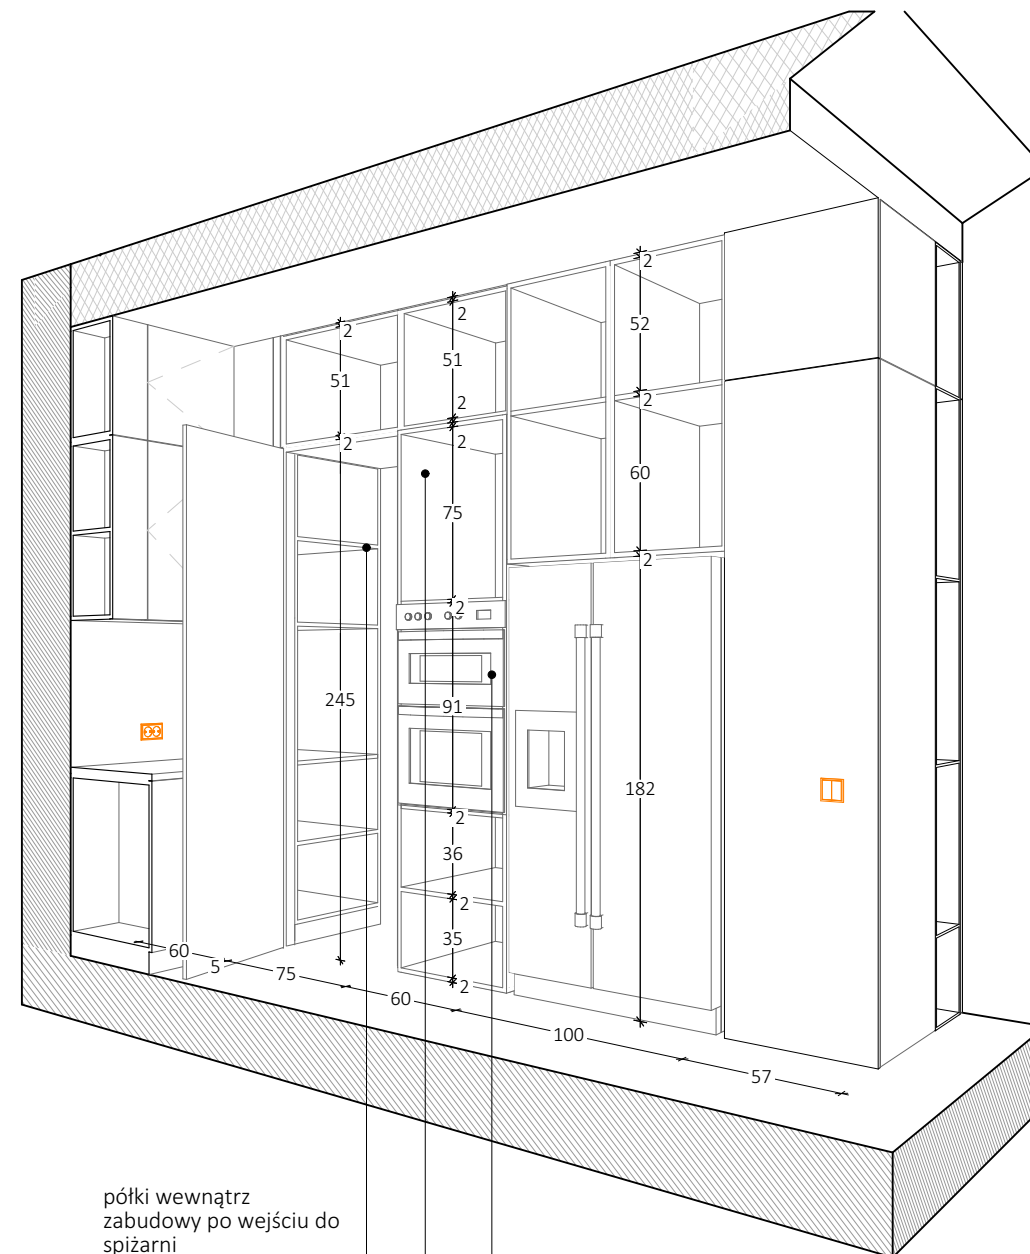

wnękę na lodówkę side by side należy dostosować (szerokością, głębokością i wysokością) do zakupionego sprzętu. Pamiętając o pozostawieniu odpowiednich przerw pomiędzy bokami lodówki a zabudową. Zabudowę przewidzieć tak, aby lodówka mogła być jak najbardziej zlicowana z zabudową.

ekspres do kawy + piekarnik
wnęka na sprzęty dopasować do ich
wymiarów (szczyt ekspresu do kawy
na maks. wys. 165cm

6. Projekt należy rozpatrywać w całości.

LEGENDA:

idea|l| makers

nazwa rysunku:
Kuchnia - ZM-k-1

73

format wydruku:	A3
-----------------	----

skala:	
--------	--

data:	20.01.2021
-------	------------


Investor:

Projektant: mgr inż. arch. Dorota Walkarz

Pracownia: idea|l| makers

Wszystkie szafki i szuflady: otwieranie z cofnięciem ramy (bez frezowania ze względu na płytę laminowaną. Można wykonać uchył frezowany wybierając płytę lakierowaną w kolorze NCS S-8000 N

ZM-k-2

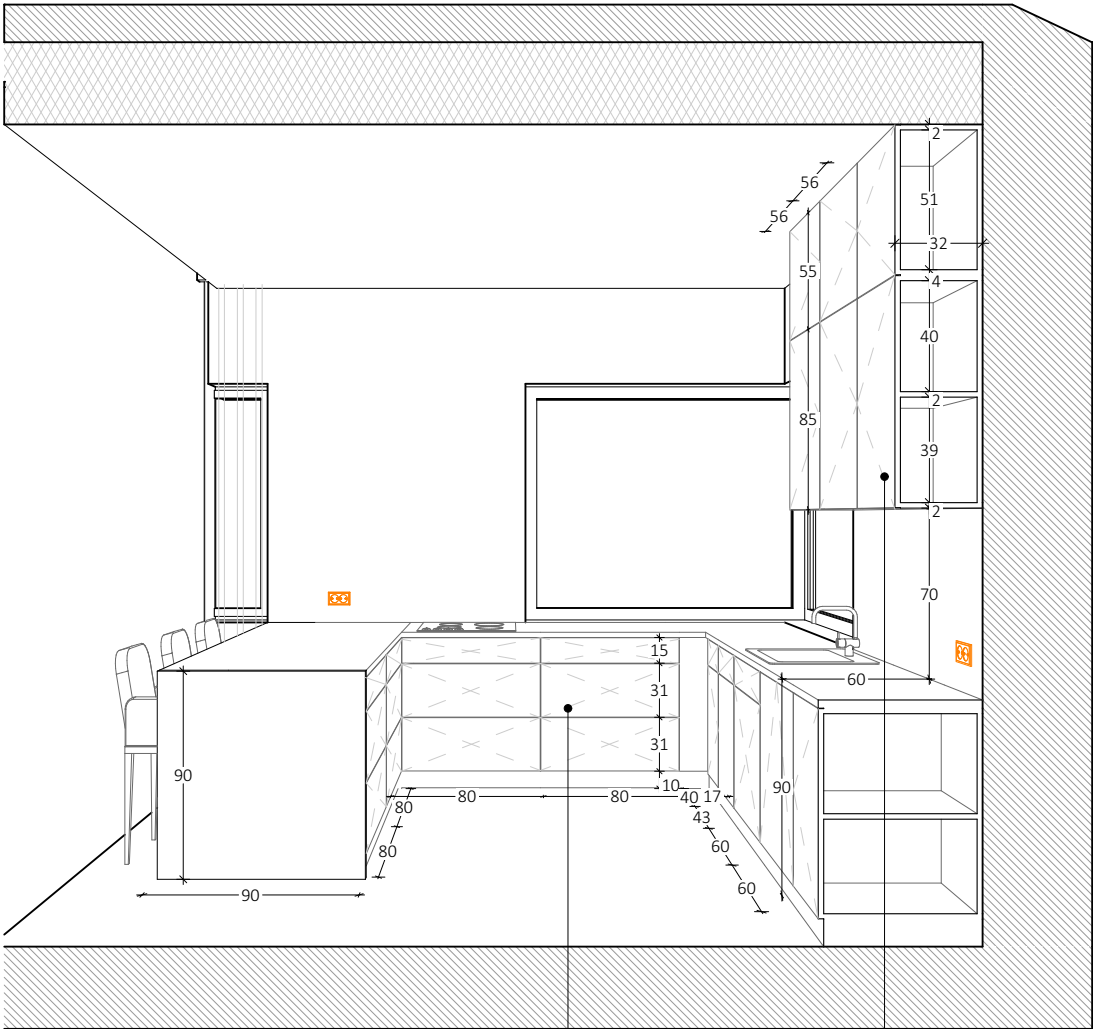


zabudowa meblowa niska **ZM-k-2**

blat i boki wyspy: spiek kwarcowy ABK
Sensi white calacatta gold
fronty: płyta laminowana SWISS KRONO
U164 VL, PE Antracyt / UNIKOLORY

zabudowa meblowa wisząca **ZM-k-3**
fronty: płyta laminowana SWISS KRONO
U164 VL, PE Antracyt / UNIKOLORY

ZM-k-3

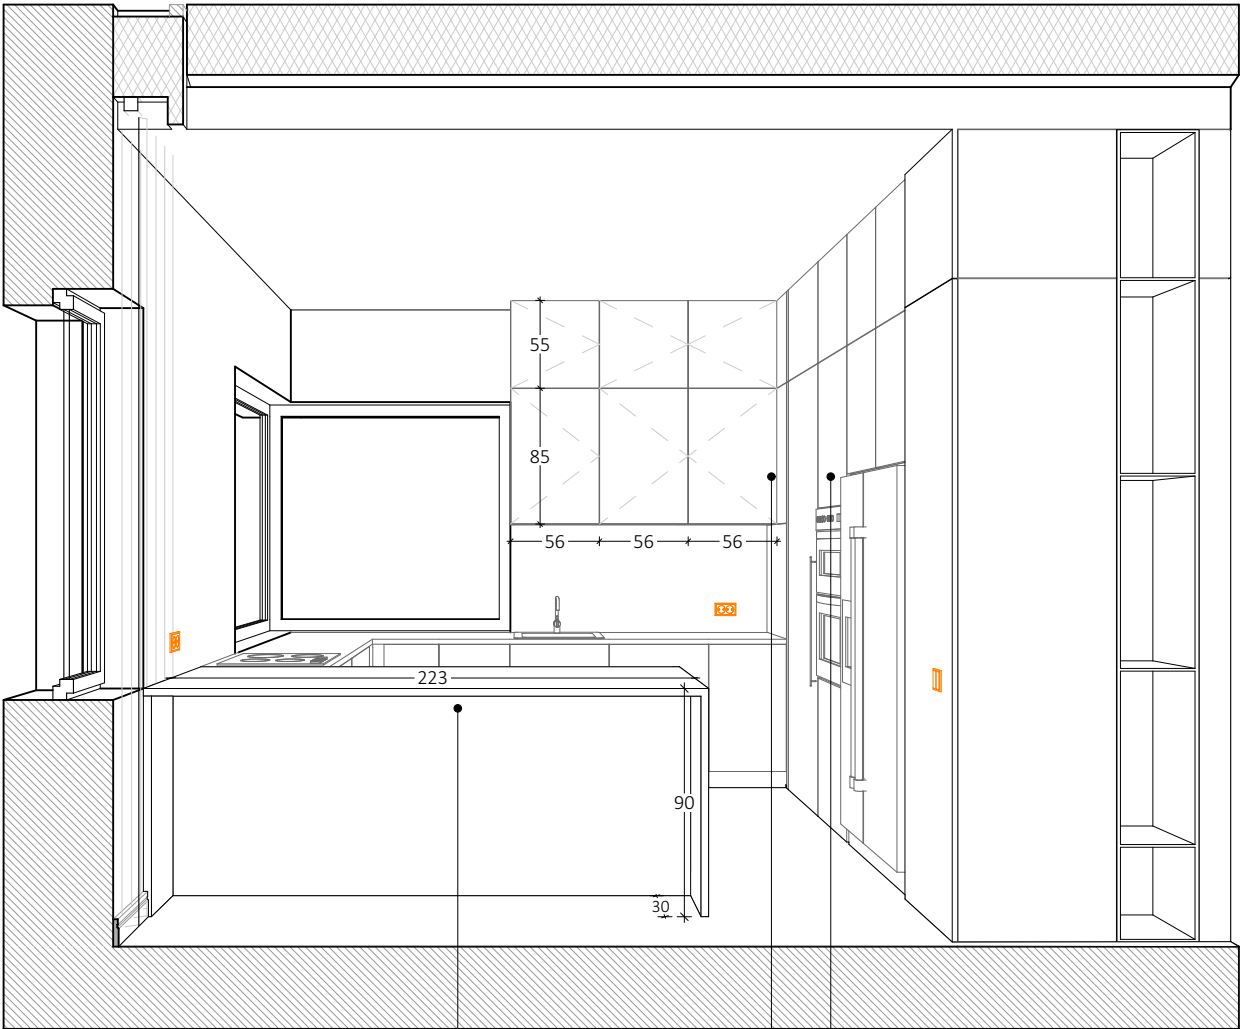

zabudowa meblowa niska **ZM-k-2**

blat i boki wyspy: spiek kwarcowy ABK
Sensi white calacatta gold
fronty: płyta laminowana SWISS KRONO
U164 VL, PE Antracyt / UNIKOLORY

zabudowa meblowa wisząca **ZM-k-3**
fronty: płyta laminowana SWISS KRONO
U164 VL, PE Antracyt / UNIKOLORY

zabudowa meblowa wysoka **ZM-k-1**
fronty: płyty laminowane SWISS KRONO
D 1035 OW Dąb pradawny / DREWNOPODOBNE
uchwyty: tip-on (oprócz drzwi do spiżarni: uchwyt relingowy)

UWAGI

1. Niniejsza dokumentacja dotyczy Projektu Aranżacji Wnętrza.
2. Przed przystąpieniem do prac wykonawczych, wszystkie wymiary należy potwierdzić na budowie. Rozbieżności wymiarów należy skonsultować z projektantem.
3. Niejasności związane z projektem należy skonsultować z projektantem.
4. Projekt Aranżacji Wnętrza NIE obejmuje projektów, będących projektami architektoniczno-budowlanymi w rozumieniu ustawy Prawo Budowlane.
5. Instalacje elektryczna i hydrauliczna (sanitarna), a także prace remontowo-budowlane należy wykonać zgodnie z wytycznymi dokumentacji architektoniczno-budowlanej, z uwzględnieniem wytycznych zawartych w Projekcie Aranżacji Wnętrza. Wszystkie prace przy wykonywaniu wym. wyż. instalacji, muszą zostać wykonane przez specjalistów w zakresie danej dziedziny, z aktualnymi uprawnieniami do ich wykonywania. Muszą one zostać wykonane zgodnie z obowiązującymi normami, polskim prawem budowlanym i przy zachowaniu obowiązujących zasad BHP.
6. Projekt należy rozpatrywać w całości.

LEGENDA:

idea|l| makers

nazwa rysunku: Kuchnia - ZM-k-2	nr: 74
format wydruku:	A3
skala:	
data:	20.01.2021
Inwestor:	
Projektant: mgr inż. arch. Dorota Walkarz	
Pracownia: idea l makers	




KORYTARZ

idea|| makers




1:20

korytarz

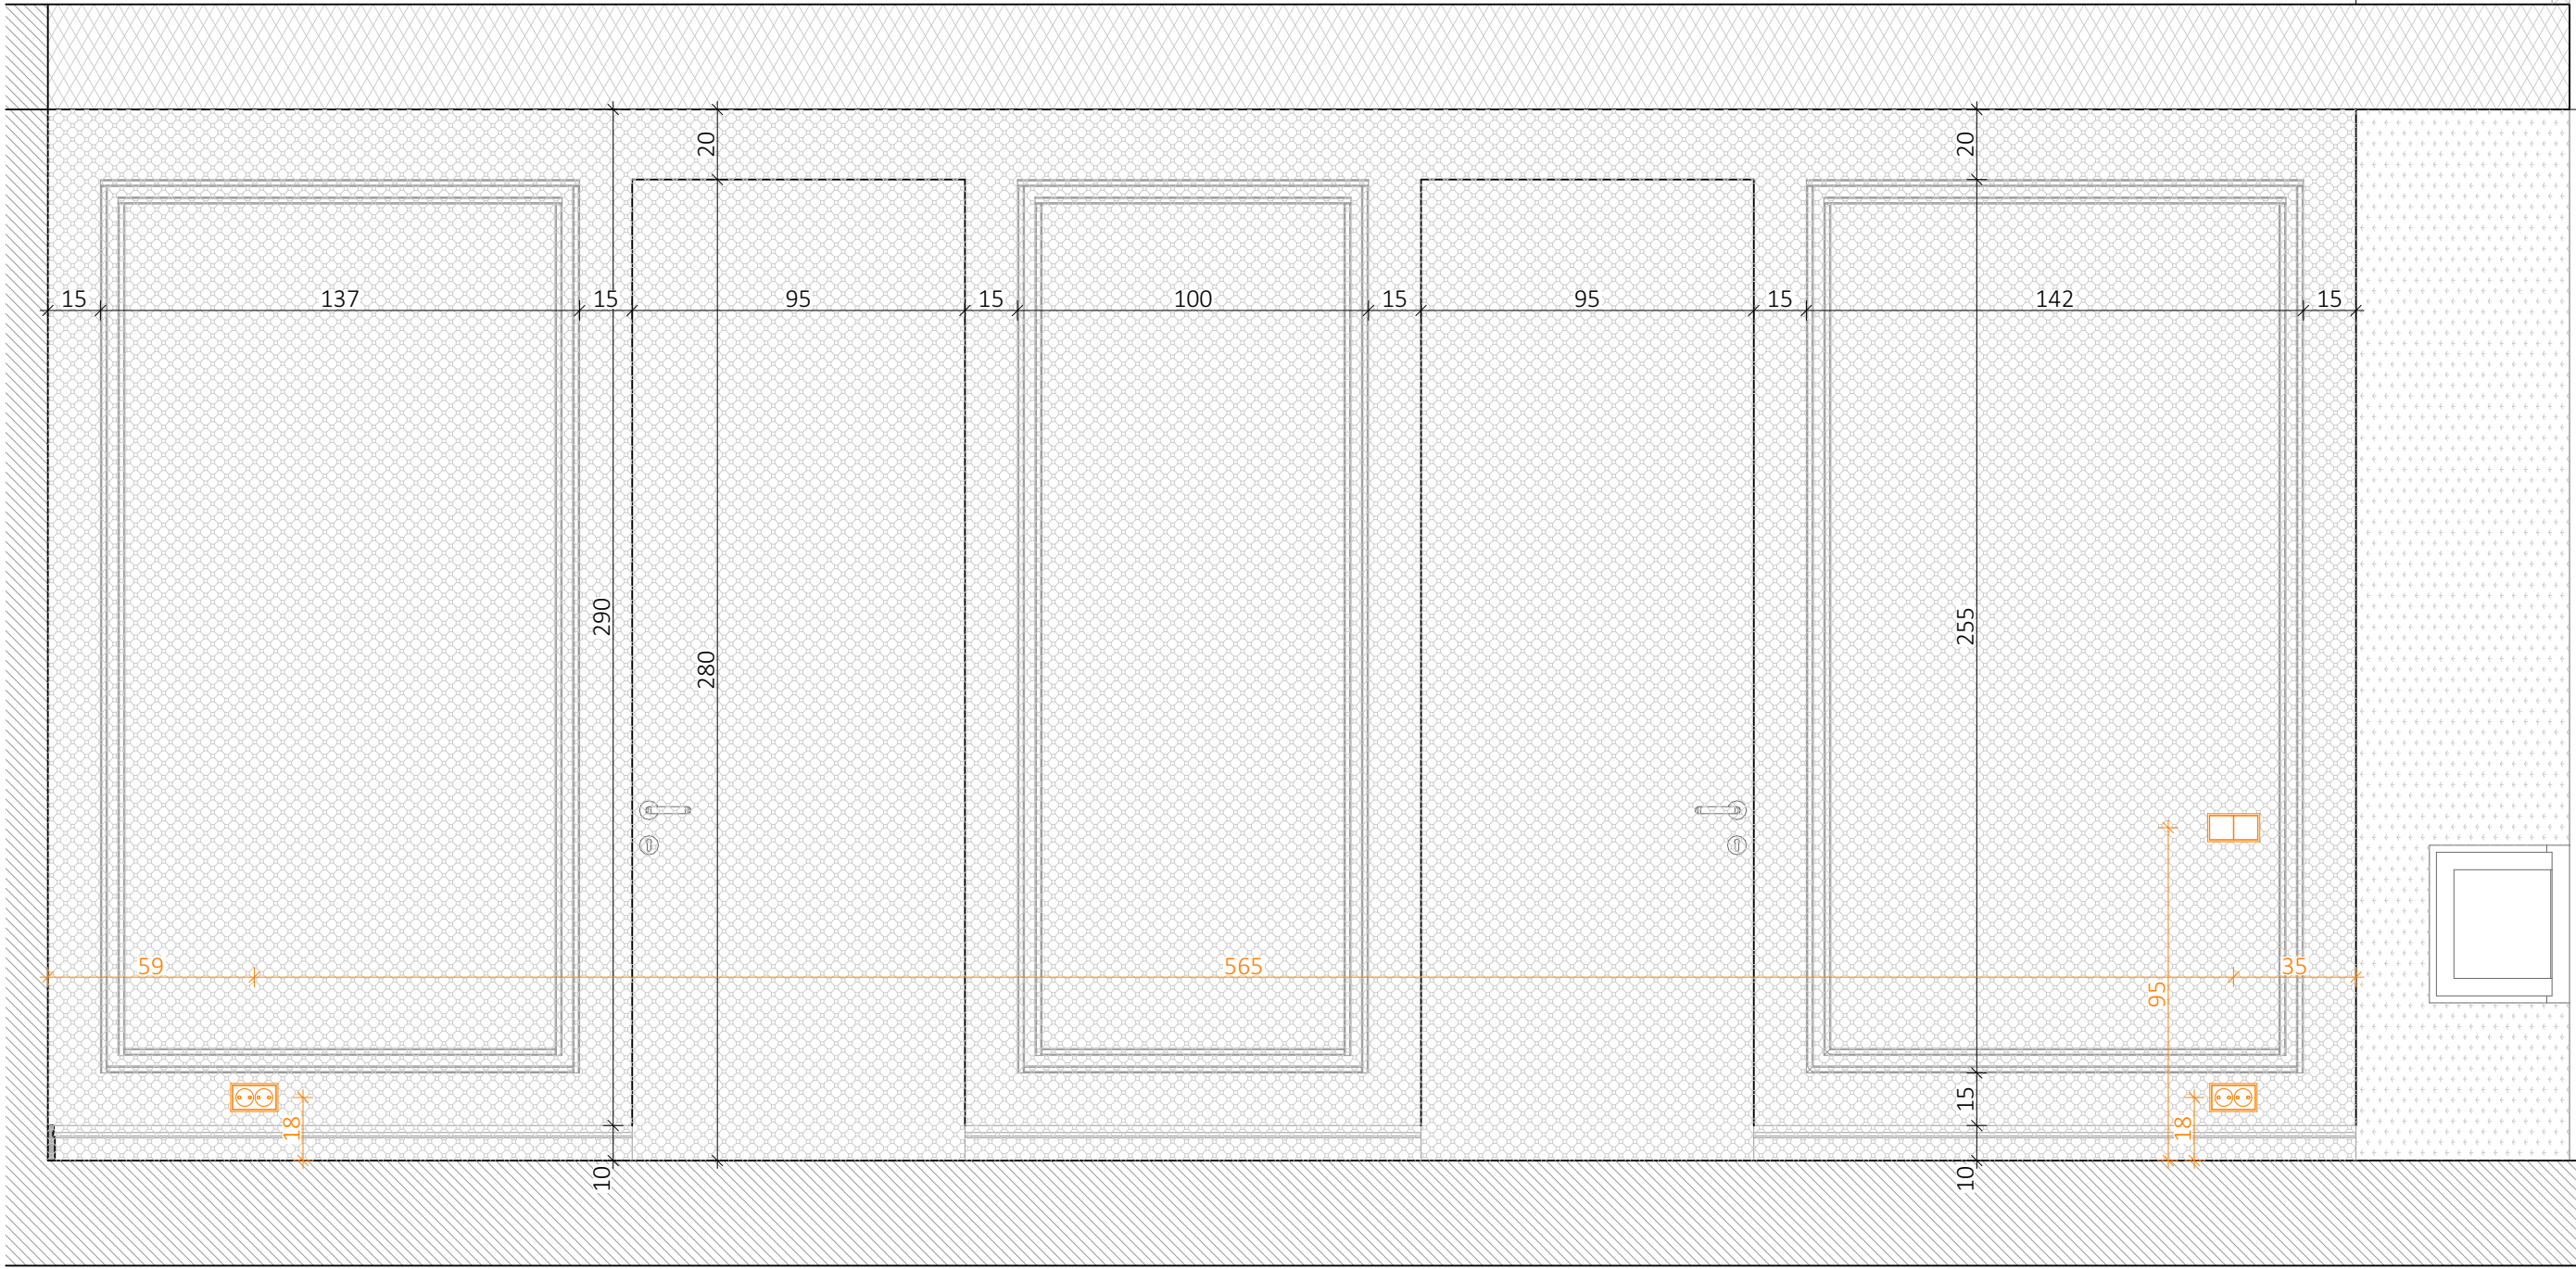

1:20 B

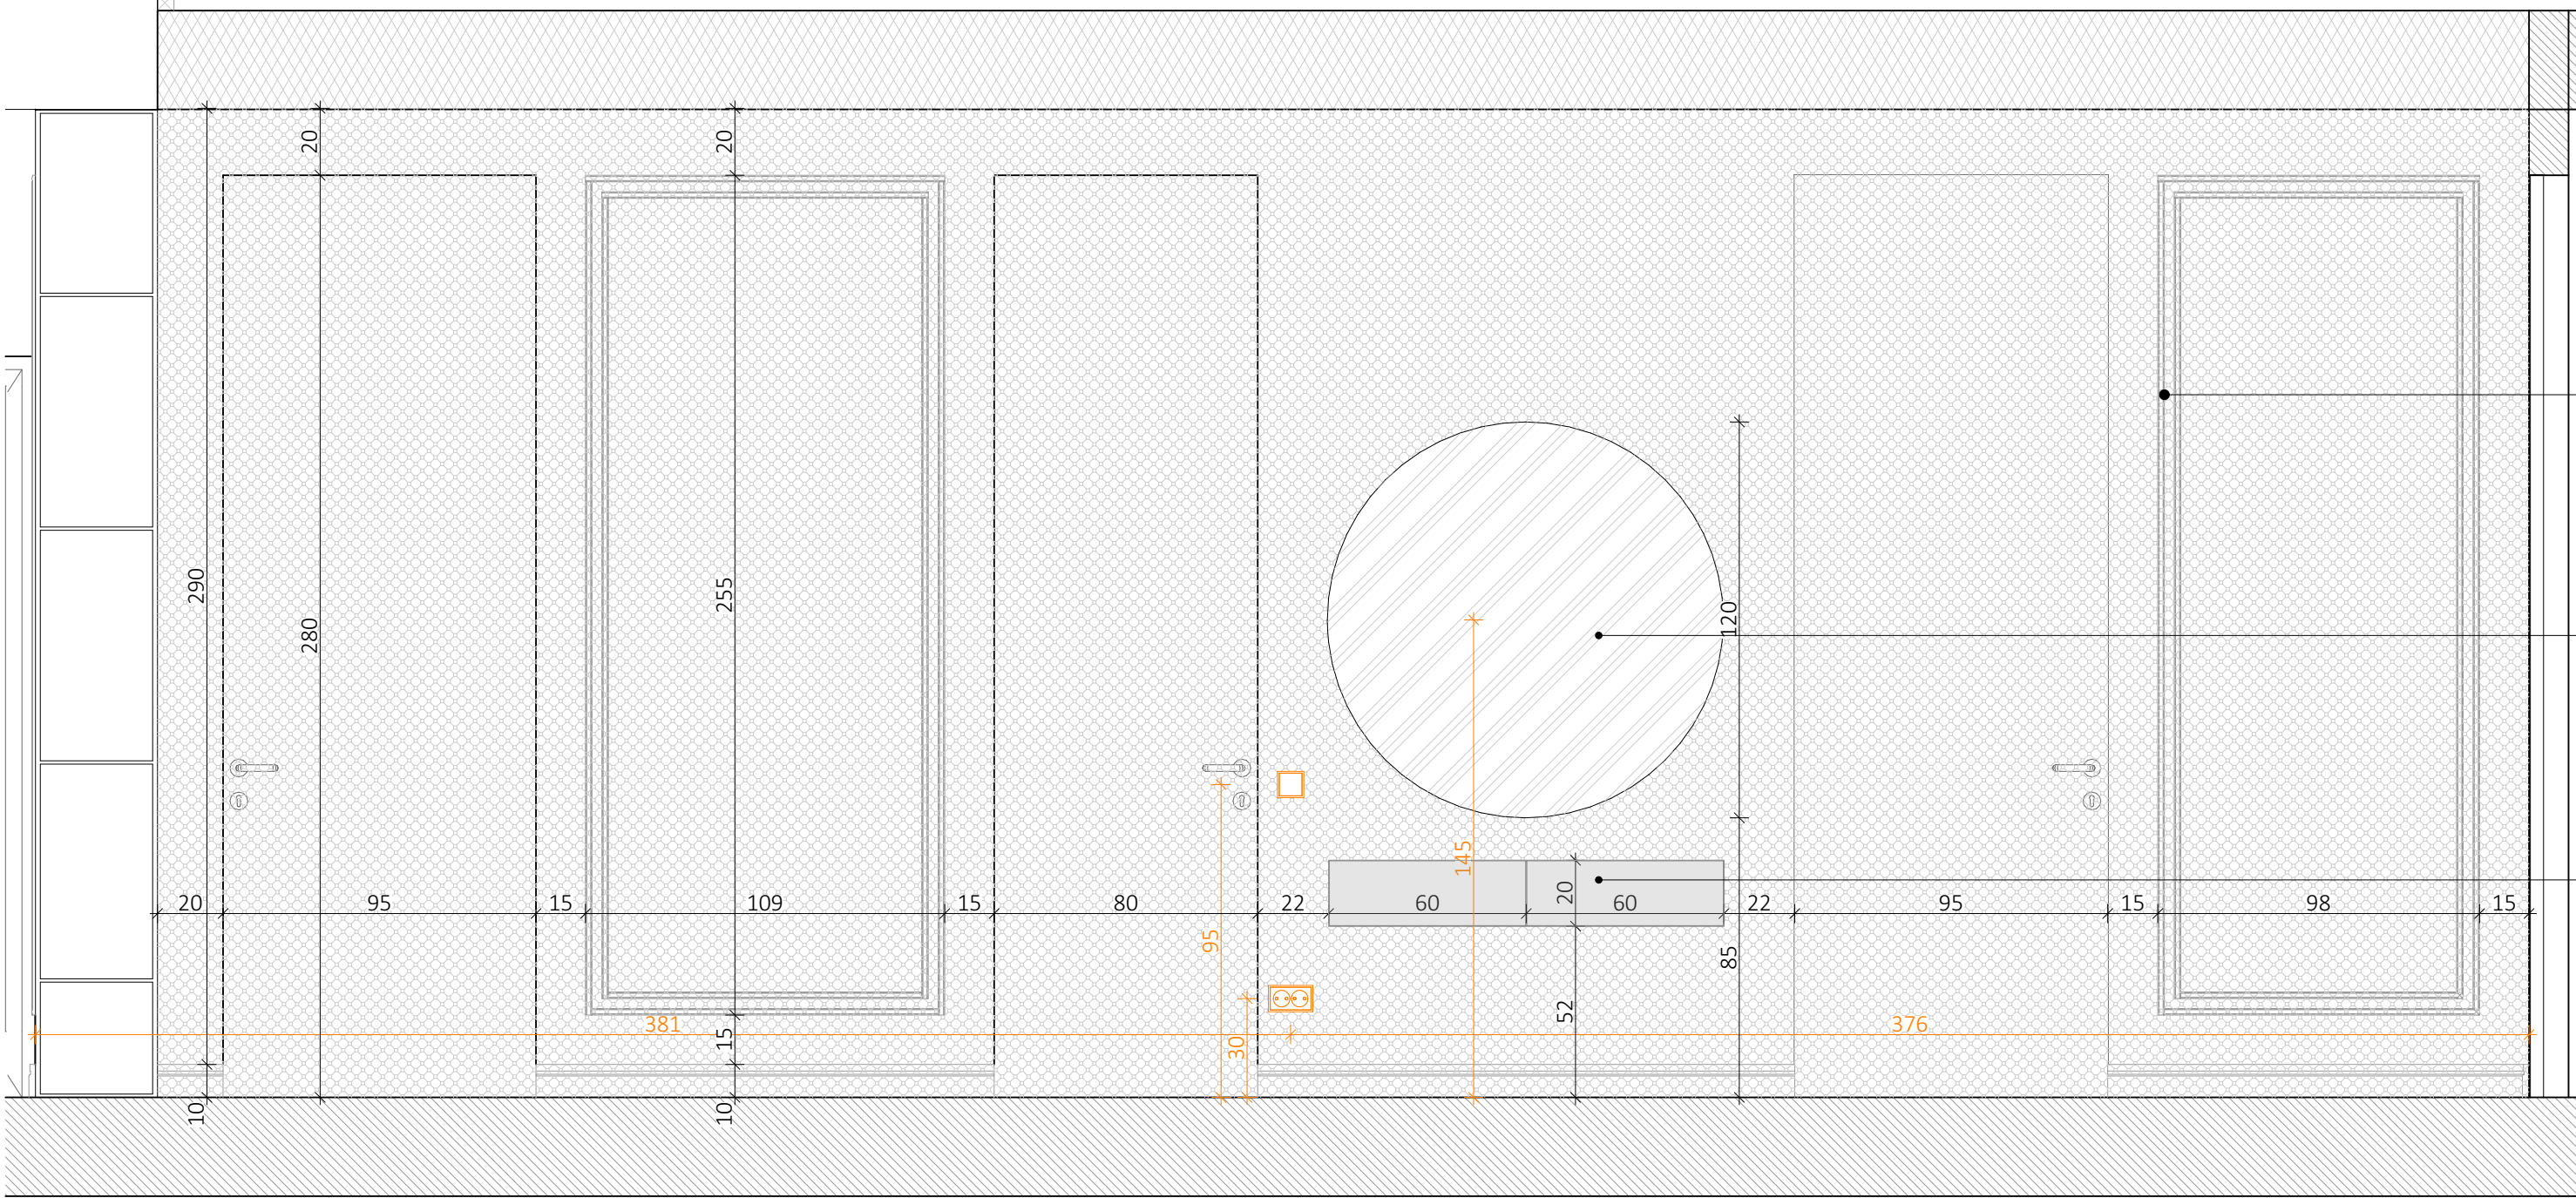


korytarz

D

1:20

korytarz

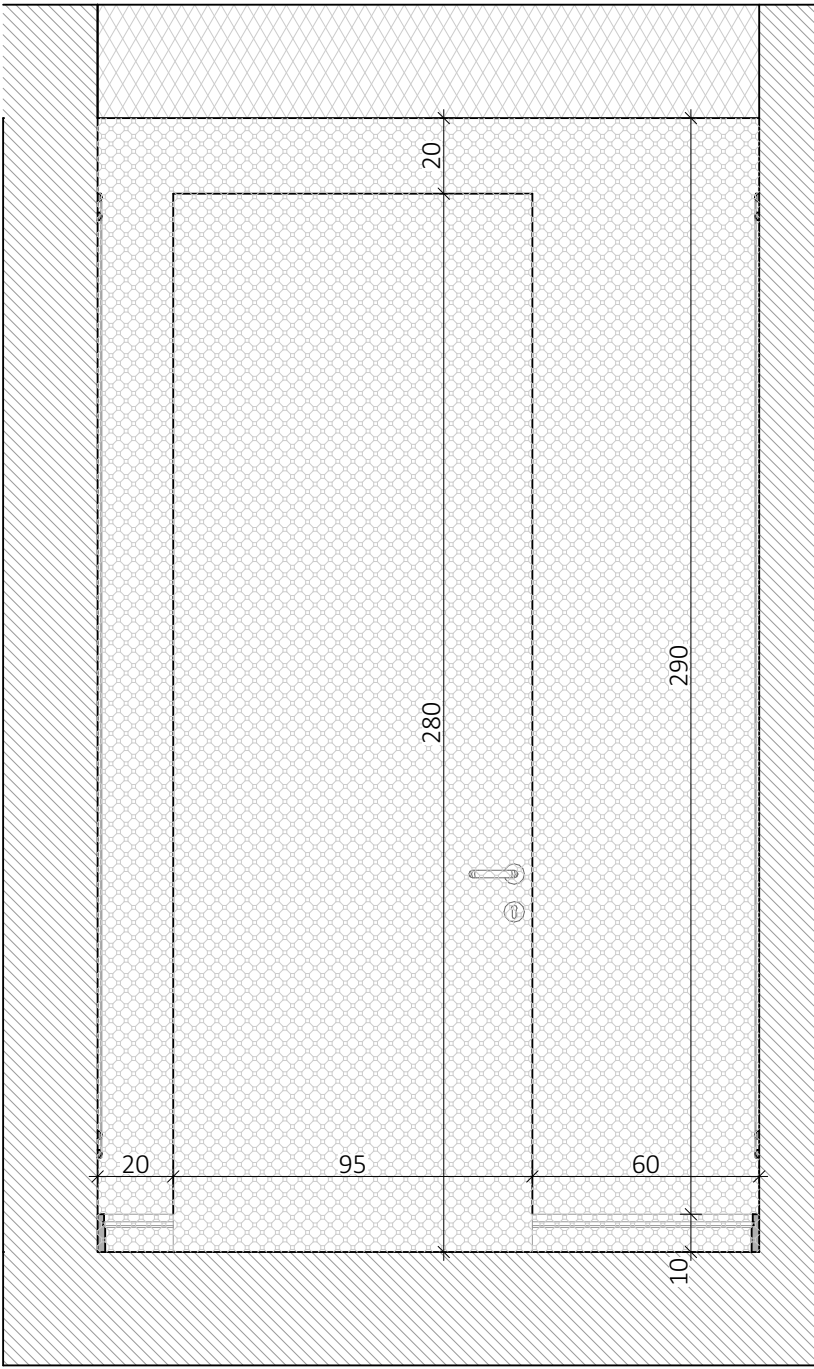

UWAGI

- Niniejsza dokumentacja dotyczy Projektu Aranżacji Wnętrza.
- Przed przystąpieniem do prac wykonawczych, wszystkie wymiary należy potwierdzić na budowie. Rozbieżności wymiarów należy skonsultować z projektantem.
- Niejasności związane z projektem należy skonsultować z projektantem.
- Projekt Aranżacji Wnętrza NIE obejmuje projektów, będących projektami architektoniczno-budowlanymi w rozumieniu ustawy Prawo Budowlane.
- Instalacje elektryczna i hydrauliczna (sanitarna), a także prace remontowo-budowlane należy wykonać zgodnie z wytycznymi dokumentacji architektoniczno-budowlanej, z uwzględnieniem wytycznych zawartych w Projekcie Aranżacji Wnętrza. Wszystkie prace przy wykonywaniu wym. wyż. instalacji, muszą zostać wykonane przez specjalistów w zakresie danej dziedziny, z aktualnymi uprawnieniami do ich wykonywania. Muszą one zostać wykonane zgodnie z obowiązującymi normami, polskim prawem budowlanym i przy zachowaniu obowiązujących zasad BHP.
- Projekt należy rozpatrywać w całości.

LEGENDA:

- SUFIT PODWIESZANY
- ŚCIANY MAŁOWANE NA KOLOR NCS S 1000-N
- PŁYTA LAMINOWANA SWISS KRONO Dąb beżowy D 4430 OV
- ŚCIANA WYKOŃCZONA EFEKTEM DEKORACYJNYM JEGER beton Verona
- PŁYTKI FIORANESE Prestige camico
- PŁYTA LAMINOWANA SWISS KRONO U164 VL, PE Antracyt / UNIKOLORY
- ŚCIANY MAŁOWANE NA KOLOR NCS S 8000-N
- PŁYTKI FIORANESE Passepartout
- ŚCIANY MAŁOWANE NA KOLOR BIAŁY
- SPIEK KWARCOWY ABK Sensi white calacatta gold
- PŁYTA LAMINOWANA FORMICA M0241 Polished Gold
- CZARNY, MATOWY LACOBEL LUB SZKŁO PRZEZROCZYSTE
- LUSTRO WKLEJANE

sztukateria Orac Decor
od zewnątrz:
P8020
wewnątrz:
PX103
zachować 5cm odległości pomiędzy
sztukateriami w okienku


lustro z podświetleniem LED

szafki wiszące
ZM-kk-1

idea|| makers

nazwa rysunku: Korytarz - widoki A, B i C	nr: 77
format wydruku:	A2
skala:	1:20
data:	20.01.2021
Inwestor:	
Projektant: mgr inż. arch. Dorota Walkarz	
Pracownia: idea makers	

ZM-kk-1

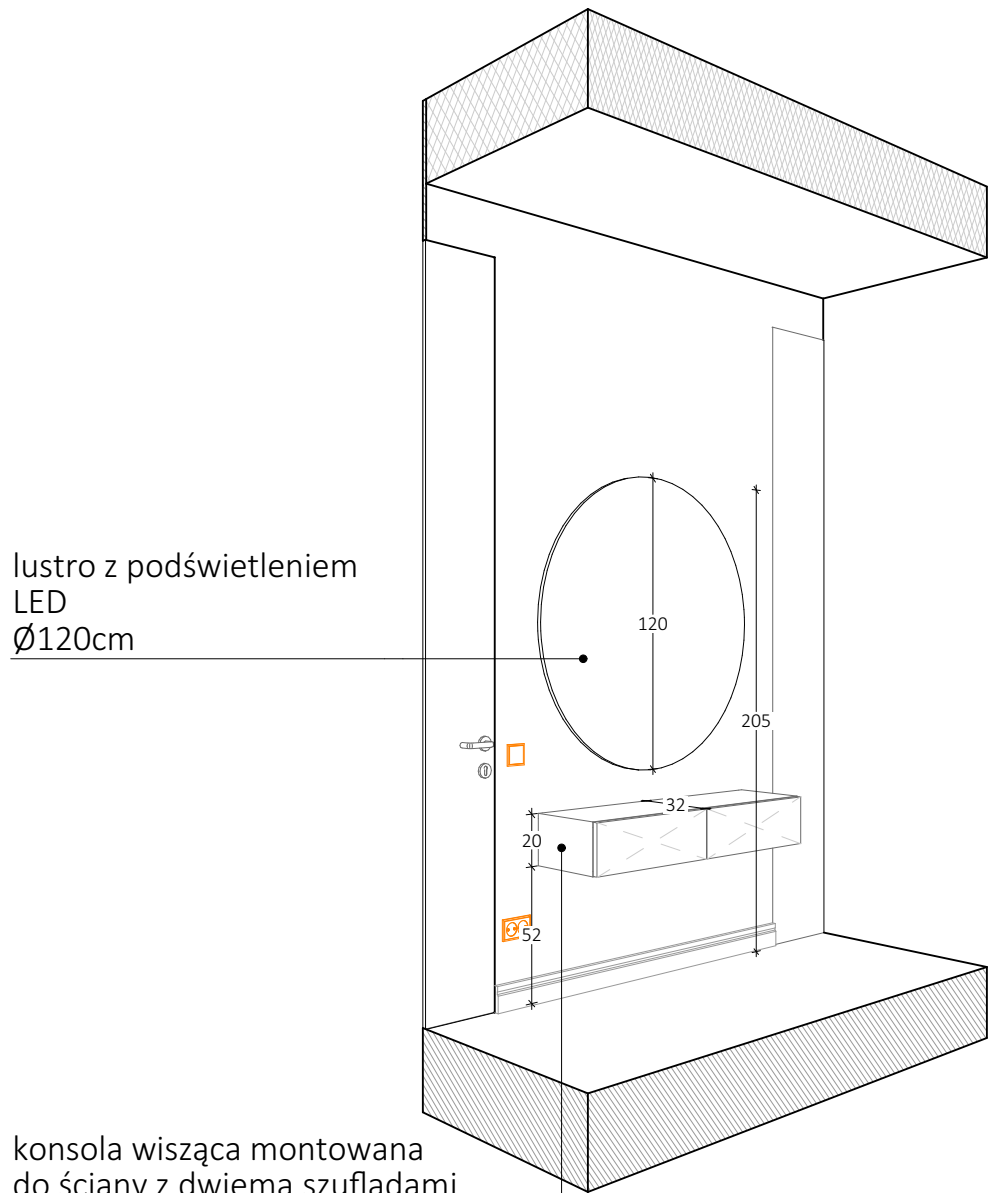


lustro z podświetleniem
LED
Ø120cm

konsola wisząca montowana
do ściany z dwiema szufladami
uchwyt: cofnięty
płyta laminowana
SWISS KRONO
U164 VL, PE Antracyt / UNIKOLORY



D-1

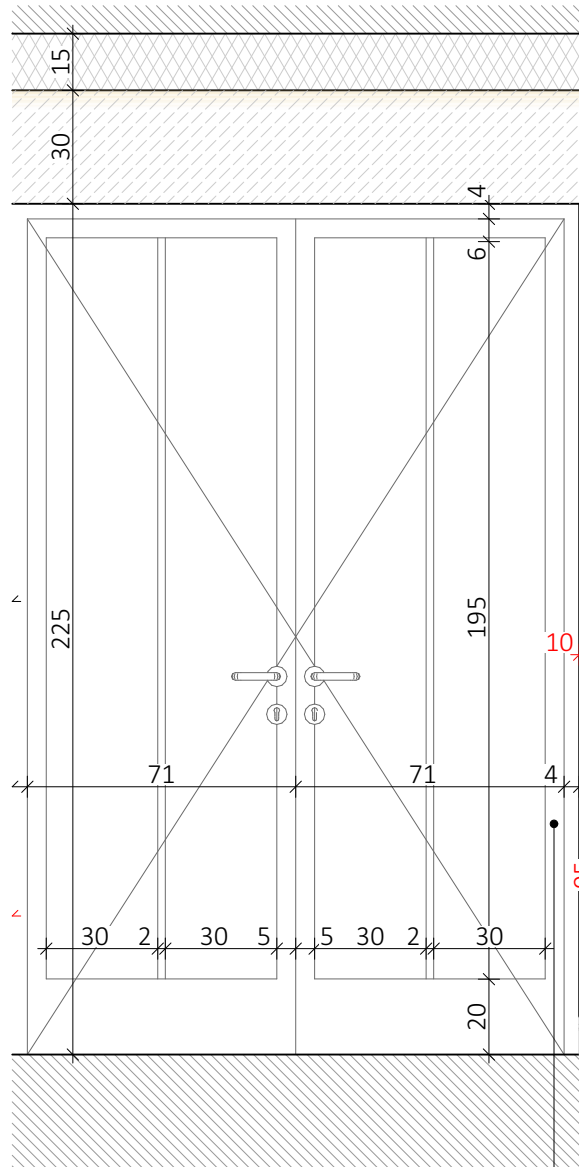

rama drzwi malowana proszkowo na
kolor NCS S 8000-N

UWAGI

1. Niniejsza dokumentacja dotyczy Projektu Aranżacji Wnętrza.

2. Przed przystąpieniem do prac wykonawczych, wszystkie wymiary należy potwierdzić na budowie. Rozbieżności wymiarów należy skonsultować z projektantem.

3. Niejasności związane z projektem należy skonsultować z projektantem.

4. Projekt Aranżacji Wnętrza NIE obejmuje projektów, będących projektami architektoniczno-budowlanymi w rozumieniu ustawy Prawo Budowlane.

5. Instalacje elektryczna i hydrauliczna (sanitarna), a także prace remontowo-budowlane należy wykonać zgodnie z wytycznymi dokumentacji architektoniczno-budowlanej, z uwzględnieniem wytycznych zawartych w Projekcie Aranżacji Wnętrza. Wszystkie prace przy wykonywaniu wym. wyż. instalacji, muszą zostać wykonane przez specjalistów w zakresie danej dziedziny, z aktualnymi uprawnieniami do ich wykonywania. Muszą one zostać wykonane zgodnie z obowiązującymi normami, polskim prawem budowlanym i przy zachowaniu obowiązujących zasad BHP.

6. Projekt należy rozpatrywać w całości.

LEGENDA:

idea|l| makers

nazwa rysunku: Korytarz - ZM-kk-1 i D-1	nr: 78
format wydruku:	A3
skala:	
data:	20.01.2021
Inwestor:	
Projektant: mgr inż. arch. Dorota Walkarz	
Pracownia: idea l makers	